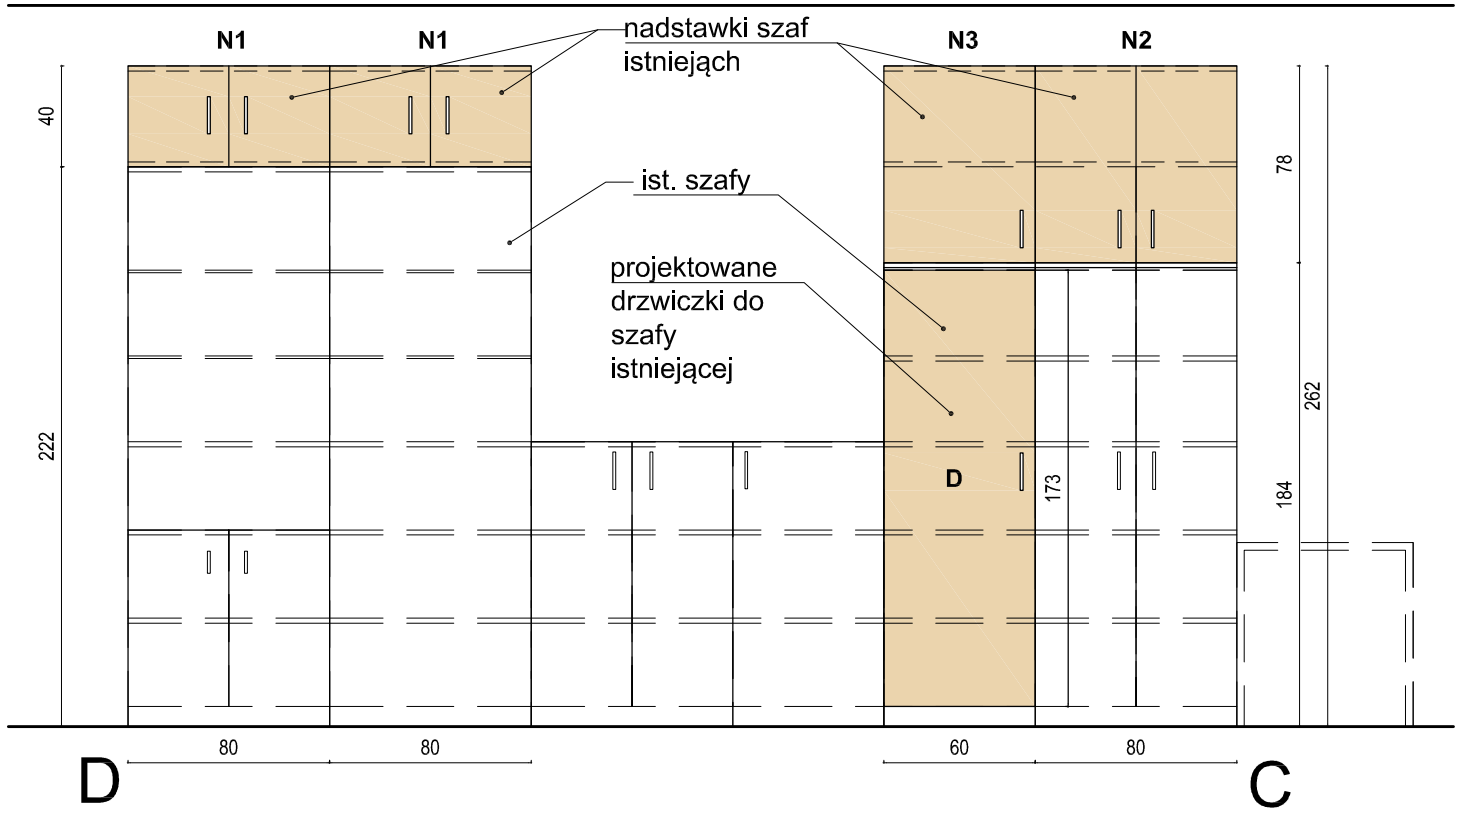

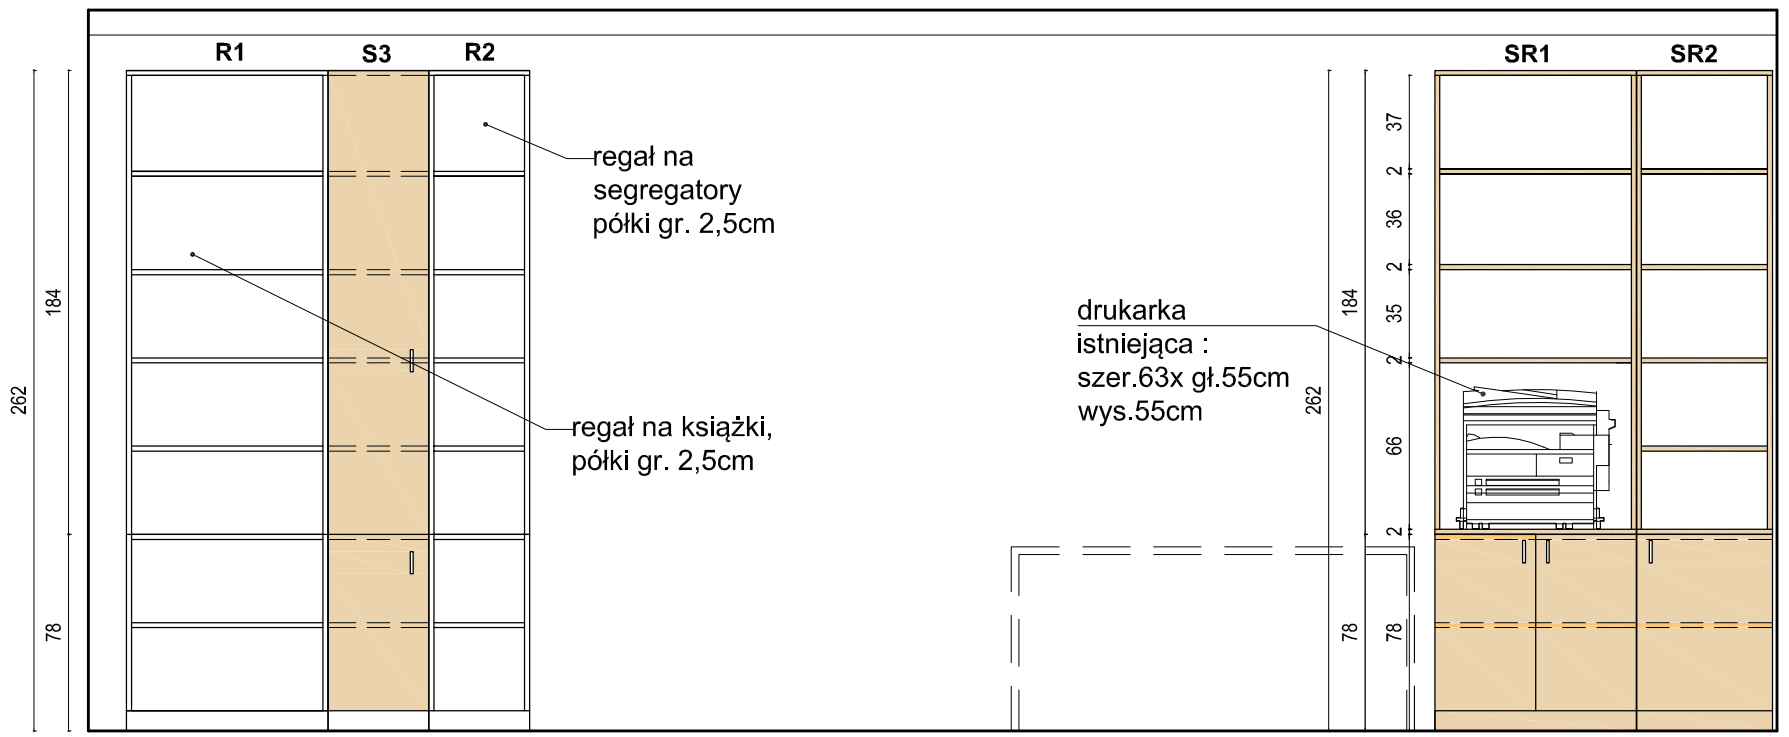

WIDOKI FRONTÓW MEBLI
SKALA 1:30

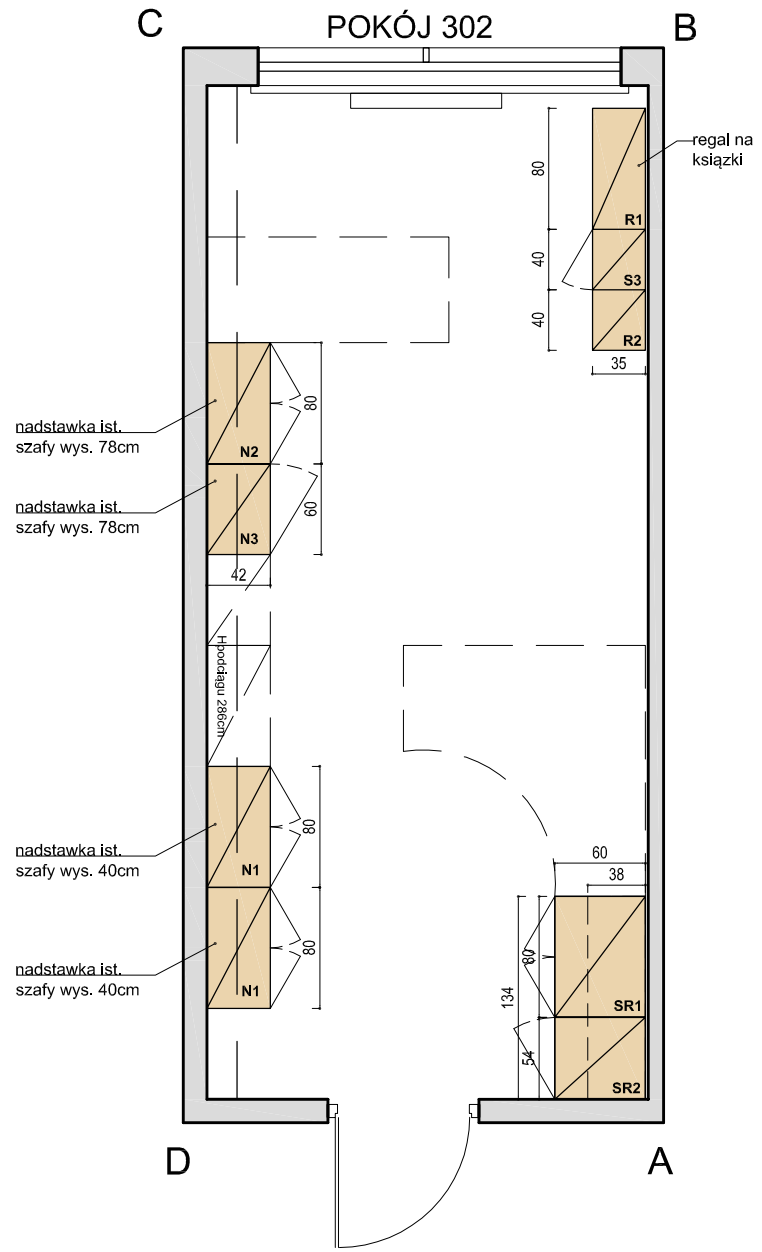

RZUT ROZMIESZCZENIE WYPOSAŻENIA MEBLOWEGO
SKALA 1:50

UWAGA:

- **PÓŁKI Z MOŻLIWOŚCIĄ REGULACJI WYSOKOŚCI**
- **SZAFKA NA KSERO** - DOPASOWAĆ WIELKOŚĆ SZAFKI DO ISTNIEJĄCEGO URZĄDZENIA KSERO/DRUKARKI
- SZEROKOŚĆ, GŁĘBOKOŚĆ ORAZ KOLOR NADSTAWEK DOPASOWAĆ DO SZAF ISTNIEJĄCYCH
- **WSZYSTKIE WYMIARY SPRAWDZIĆ NA MIEJSCU PRZED WYKONANIEM ZABUDOWY MEBLOWEJ**

Inwestor:
Politechnika Gdańska - Wydział Zarządzania i Ekonomii
ul. Romualda Traugutta 79, 80-233 Gdańsk

faza projektowa:
PROJEKT WYPOSAŻENIA MEBLOWEGO W WYBRANYCH POKOJACH W BUDYNKU WYDZIAŁU ZiE

branża: **ARCHITEKTURA WNĘTRZ**

jednostka projektowa:
STUDIO PROJEKTOWE " jowa"
ARCHITEKT JOANNA WASILUK
ul. Reja 22/9, 80-404 Gdańsk

zespół projektowy: podpis:
mgr inż. arch. Joanna Wasiluk
mgr inż. arch. Karolina Miąskowska

nazwa rysunku:
POKÓJ 302

skala:	data:	nr rysunku:
1:50/1:30	07. 2016	**A/03**