



POKÓJ 517

WYPOSAŻENIE MEBLOWE:

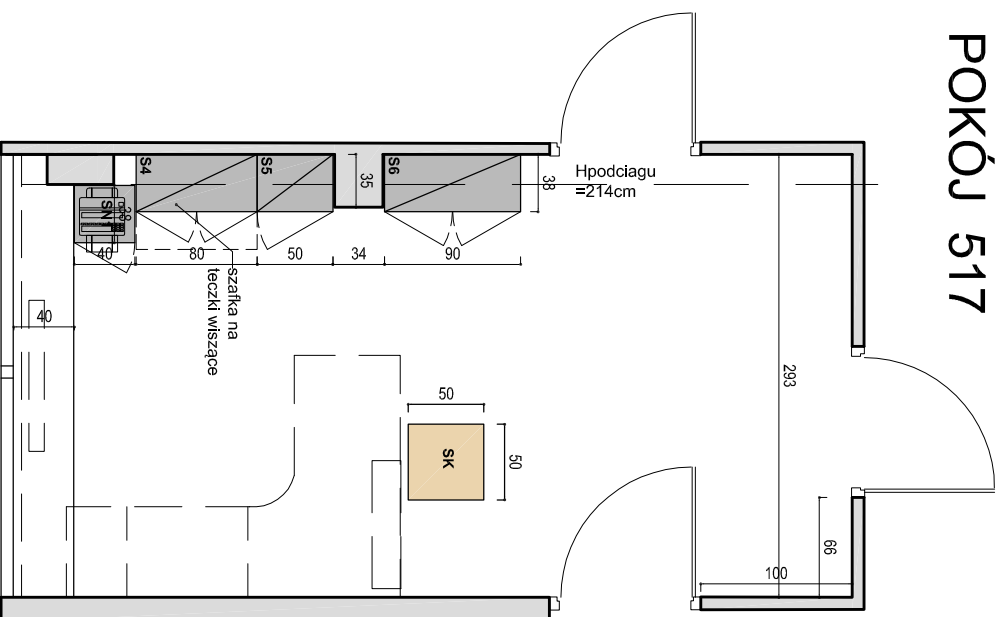


RZUT ROZMIESZCZENIE WYPOSAŻENIA MEBLOWEGO skala 1:50

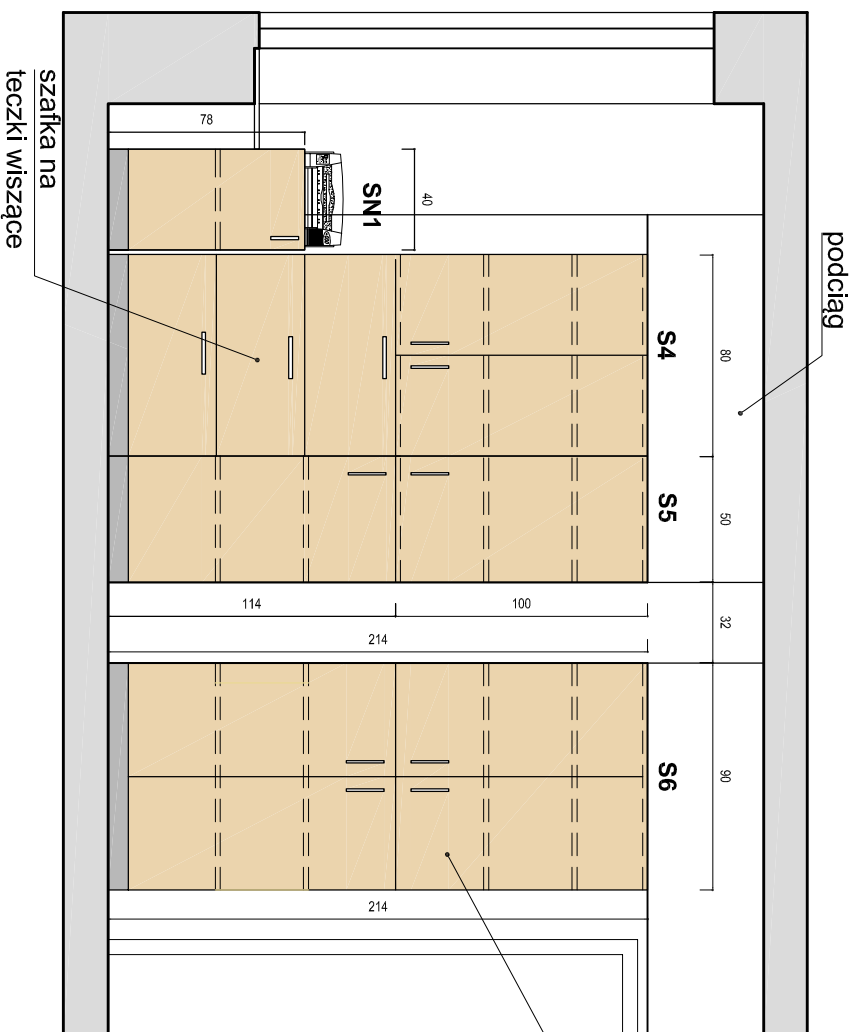


obudowa, blaty, cokoły: w kolorze szarym
drzwiczki, półki: brzoza


WIDOKI FRONTÓW MEBLI SKALA 1:30

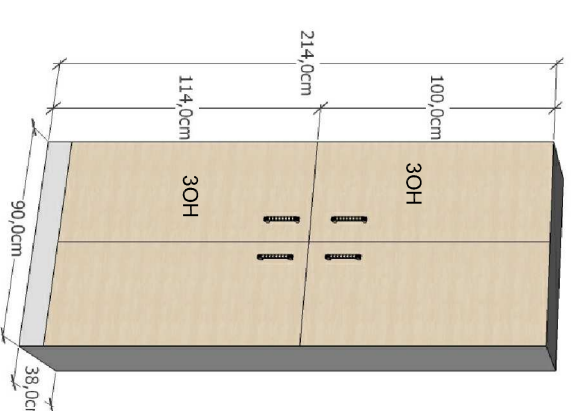


S6 SZAFKA - 1 szt.
90X38 wys. 214cm
okładziny:
brzoza - drzwiczki, półki,
szary - cokoł, obudowy szaf,

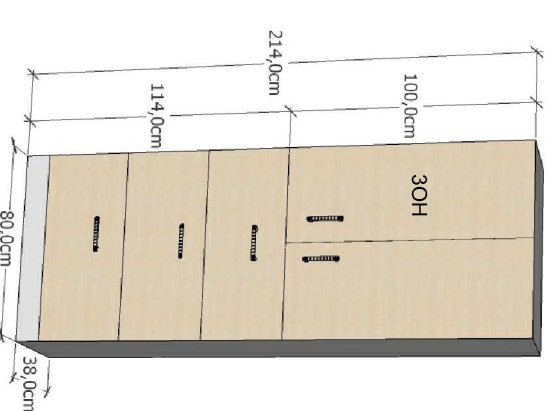


S4 SZAFKA - 1 szt.
80X38 wys. 214cm
okładziny:
brzoza - drzwiczki, półki,
szary - cokoł, obudowy szaf,

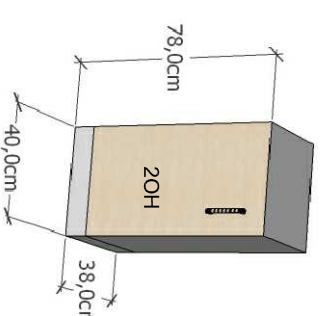

SN1 SZAFKA NISKA - 1 szt.
40X38 wys. 78cm
okładziny:
brzoza - drzwiczki, półki,
szary - cokoł, obudowy szaf,

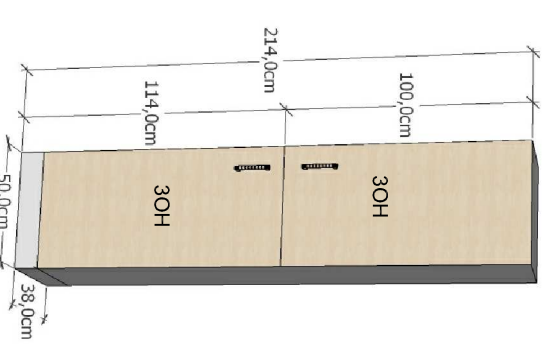

S5 SZAFKA - 1 szt.
50X38 wys. 214cm
okładziny:
brzoza - drzwiczki, półki,
szary - cokoł, obudowy szaf,

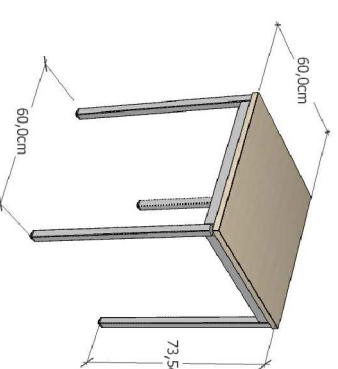

SK STOLIK - 1 szt.
60x60 wys. 73,5
okładzina: brzoza


inwestor:
Politechnika Gdańska - Wydział Zarządzania i Ekonomii
ul. Romulda Traugutta 79, 80-233 Gdańsk

faza projektu:
W BUDYNKU WYDZIAŁU ZARZĄDZANIA I EKONOMII

projekt:
PROJEKT REMONTU POKOJ
W BUDYNKU WYDZIAŁU ZARZĄDZANIA I EKONOMII

branża:
ARCHITEKTURA WNIĘTRZ

instytucja projektowa:
STUDIO PROJEKTOWE "lowd"
ARCHITEKT JOANNA WASILUK
ul. Reja 22/9, 80-404 Gdańsk

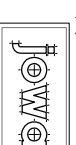

zespół projektowy:
mgr inż. arch. Joanna Wasiluk

mgr inż. arch. Karolina Miąskowska

nazwa rysunku:
POKÓJ 517

skala:
1 : 50/1 : 30

data:
07. 2016

nr rysunku:
A/06