


Schemat pomieszczenia przeznaczonego do opracowania projektowego.

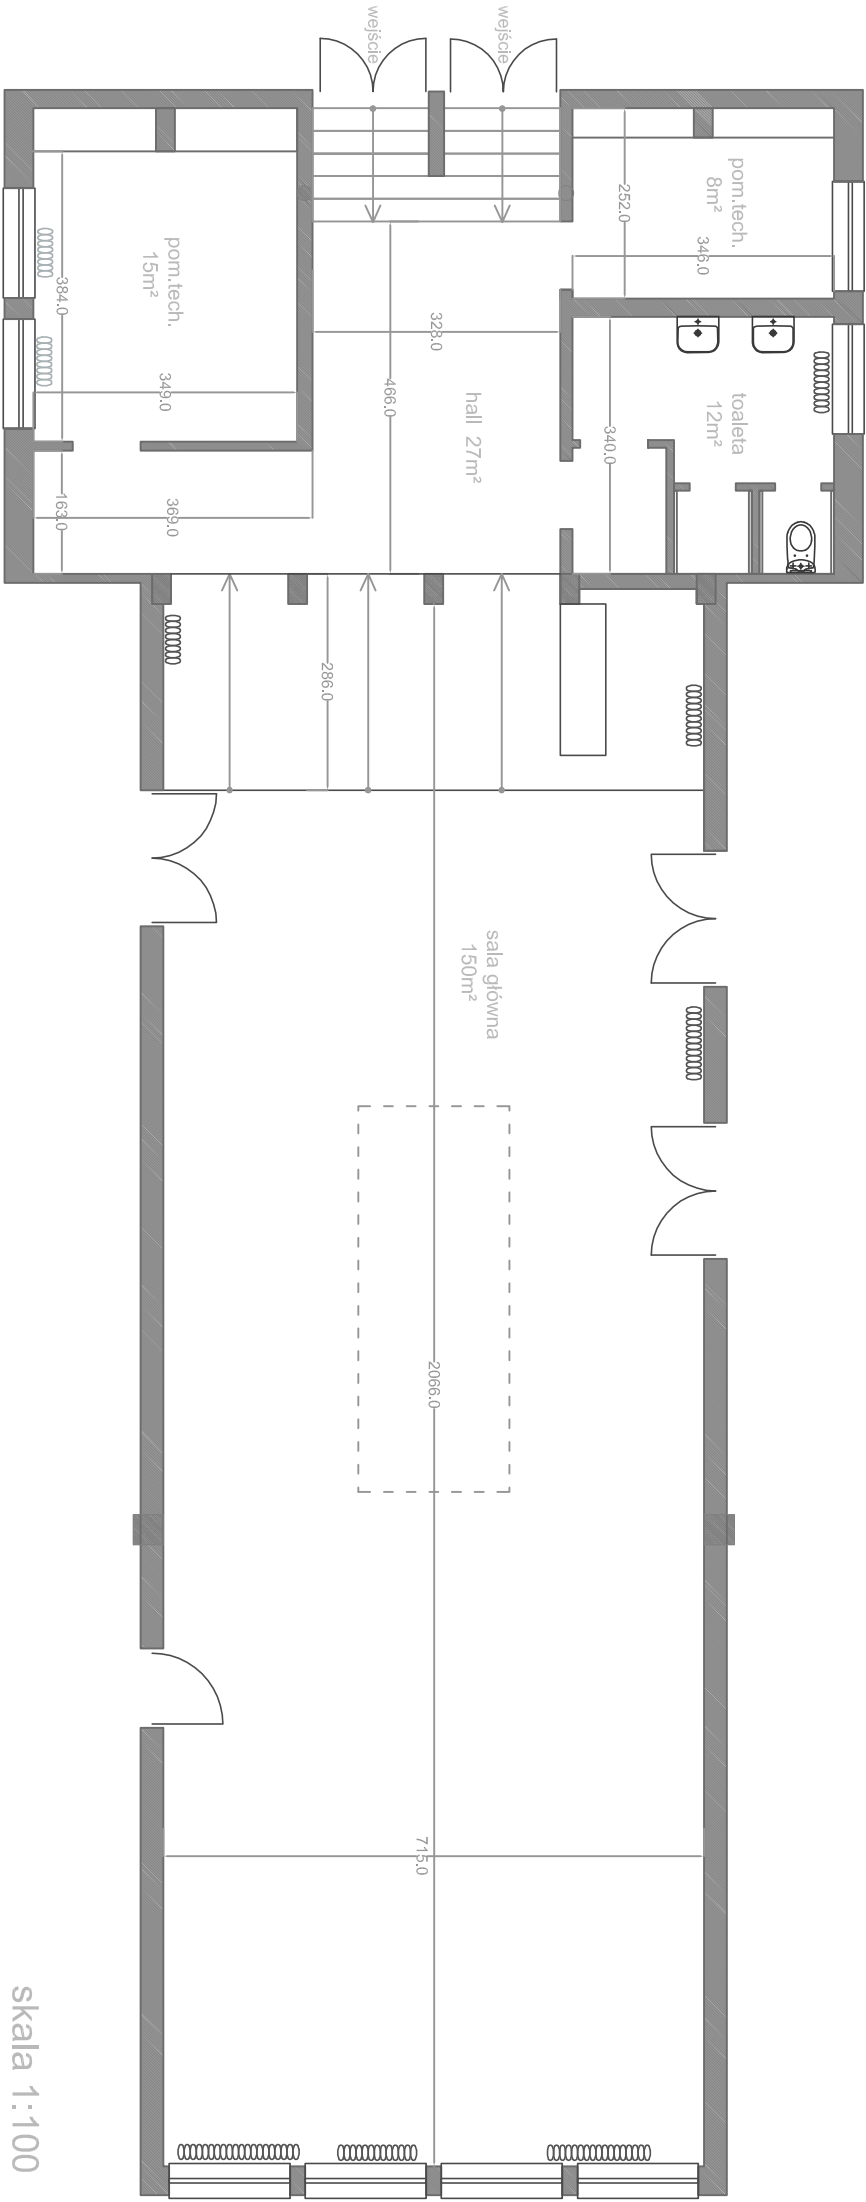

skala 1:100