


FRAGMENT RZUTU PARTERU skala 1:100

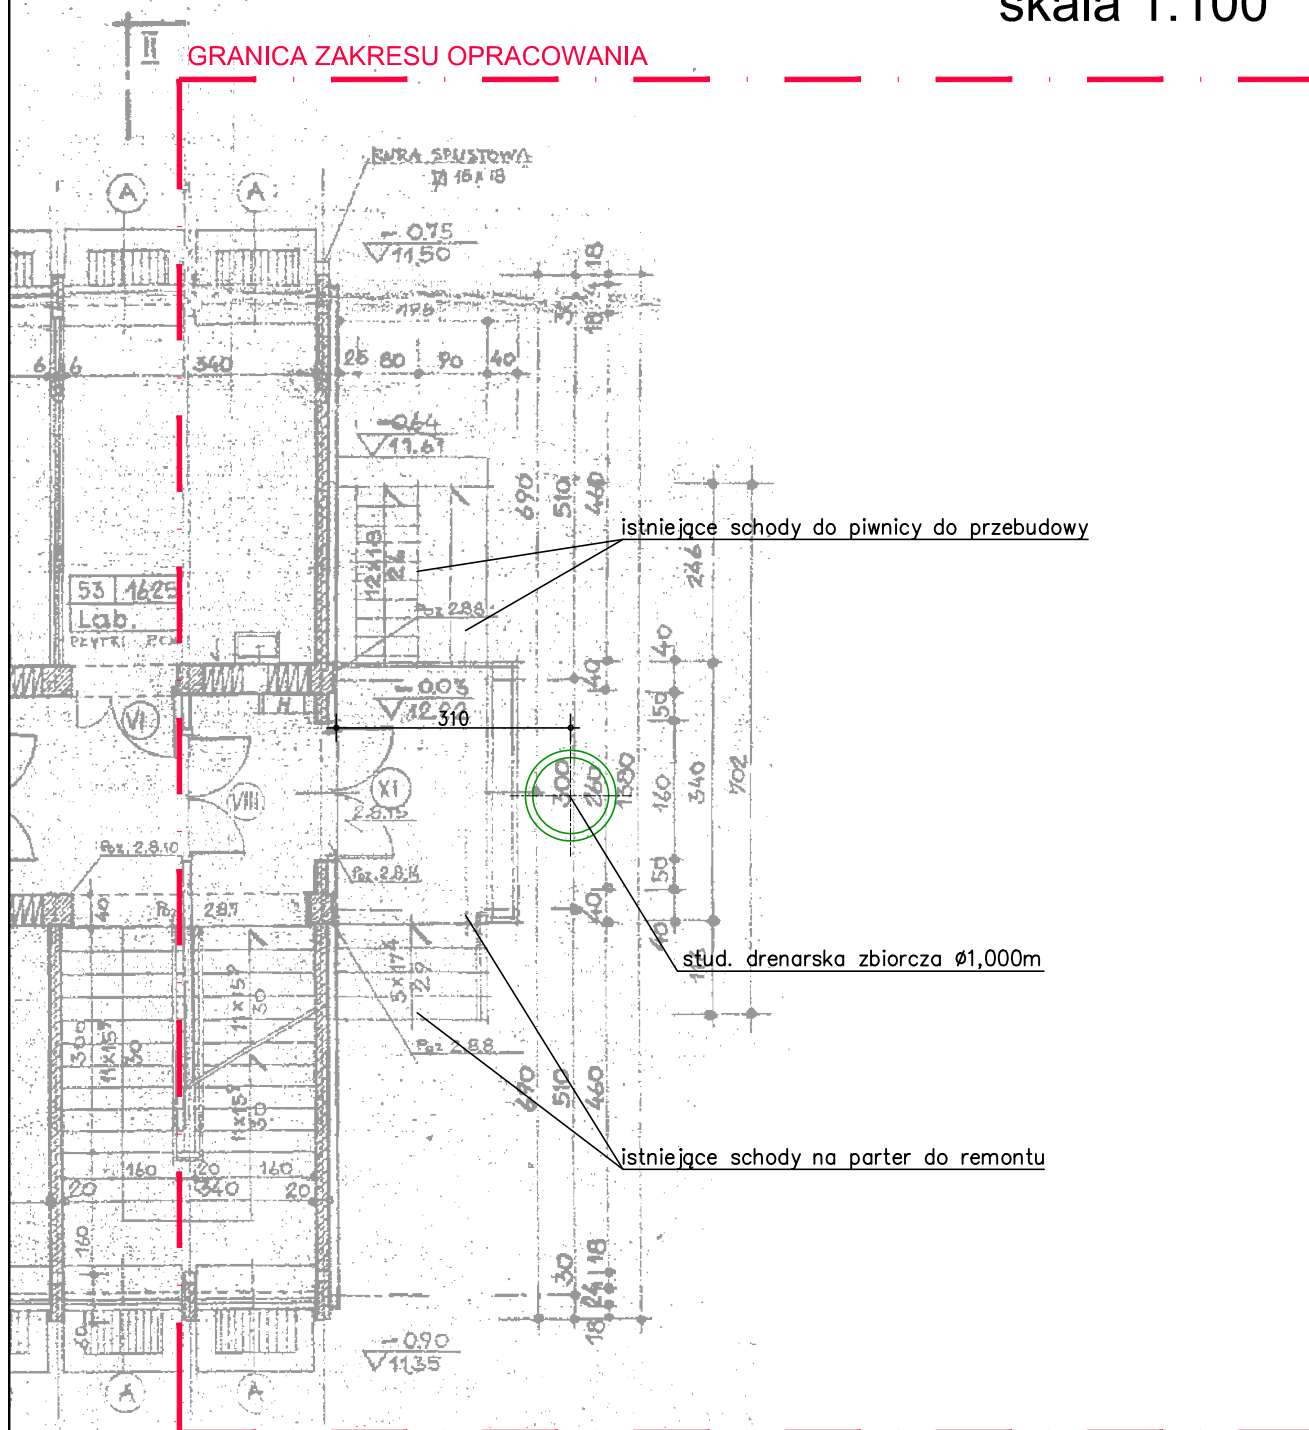

Firma Architektoniczno-Budowlana
80-236 Gdańsk, ul.Grunwaldzka 2

STYL sp z o.o.

faza: PROJEKT WYKONAWCZY
branża: SANITARNA
opracowanie: PROJEKT INSTALACJI SANITARNYCH

Projekt instalacji sanitarnych
dla Budynku A, Wydziału
Elektroniki,
Telekomunikacji i
Informatyki Politechniki
Gdańskiej

obiekt: Budynek A, Wydziału Elektroniki, Telekomunikacji i Informatyki
Politechniki Gdańskiej
adres: Gdańsk, ul. G. Narutowicza 11/12, dz. nr 357/12 obręb 055
inwestor: Politechnika Gdańska ul. G. Narutowicza 11/12, 80-233 Gdańsk

nazwa rysunku:
Fragment rzutu parteru

funkcja	imię i nazwisko	nr uprawnień	podpis
projektował	mgr inż. Teresa Świątkowska-Pupiało	GT-III-630/742/77	
opracował	mgr inż. Michał Dembek		
sprawdził	mgr inż. Aleksandra Idziak	538/Gd/81	

skala: 1:100

data: listopad 2016

nr rysunku: S2