




WIDOK OD ZEWNĄTRZ

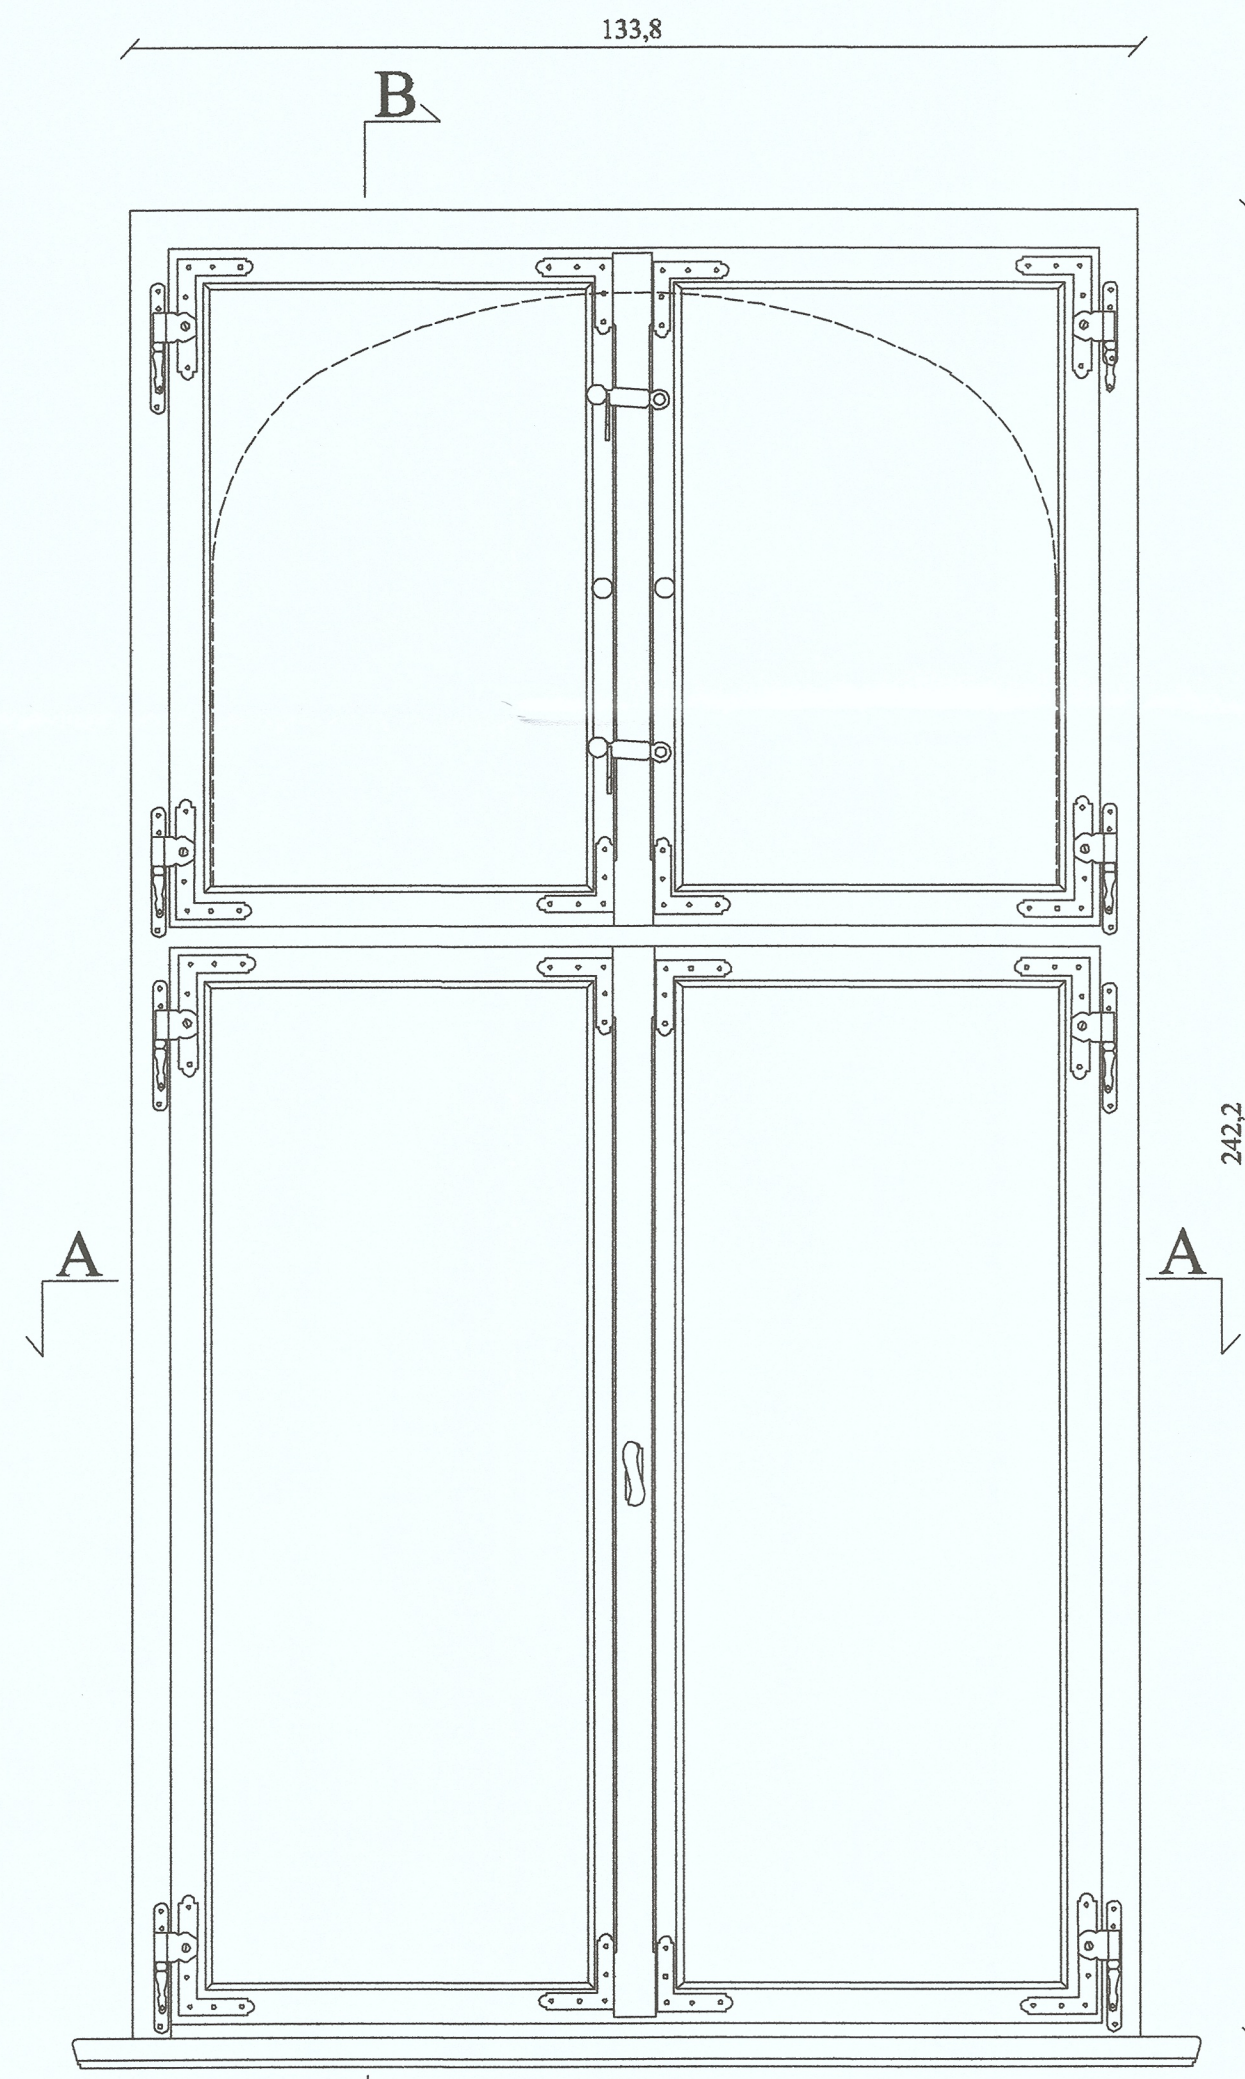

WIDOK OD WNETRZA

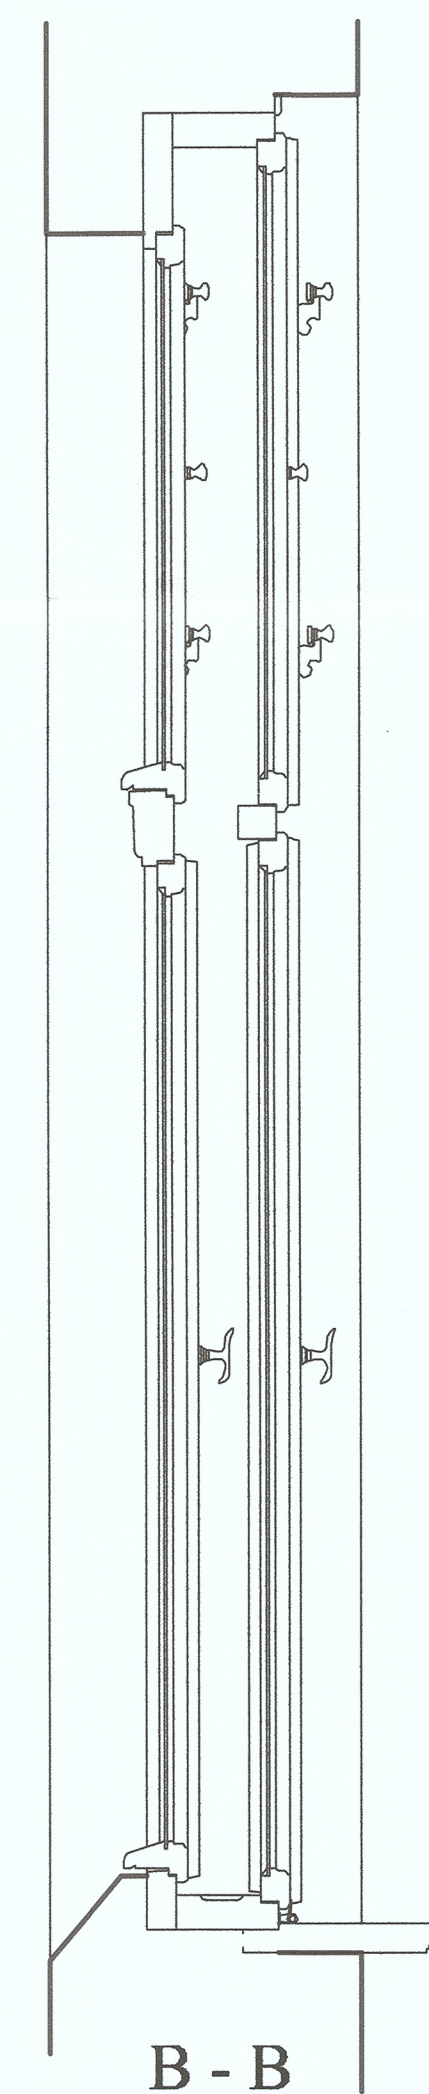

B - B

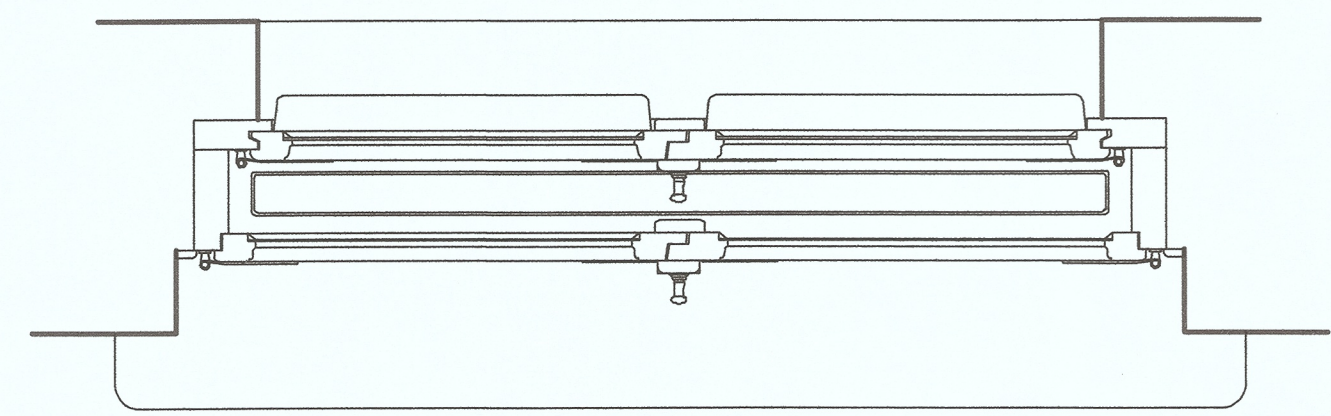

A - A

URZĘDZENIE MIASTOWE GDAŃSKU
 BIURO MIEJSKIE PRACOWNIA ARCHITEKTURA ZABYTEKÓW
 ul. Wesoła 8/12
 80-803 Gdańsk
 (3)

POLITECHNIKA GDAŃSKA		
BUDYNEK TZW. "MISIÓWKI"		
INWENTARYZACJA OKNA		
ELEWACJA WSCHODNIA, PARTER		
OPRACOWAŁA: DR KATARZYNA DARECKA		
MAJ 2017	SKALA 1:10	NR. RYS. 1