


157,4

B

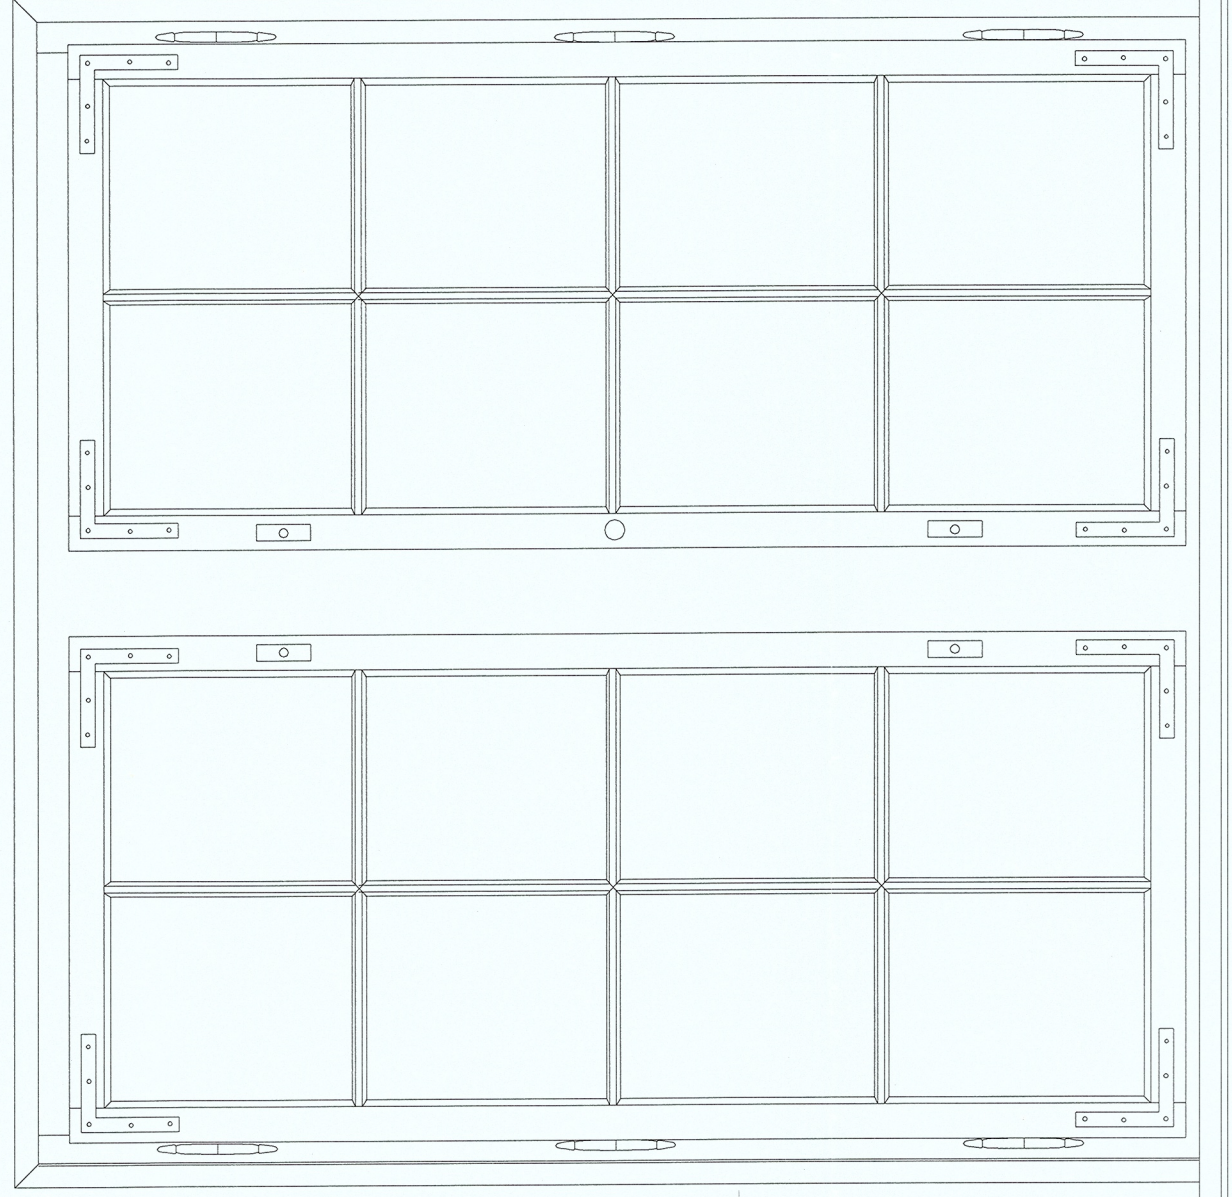



161,3

A

WIDOK OD WNEŹRZA

B

B - B

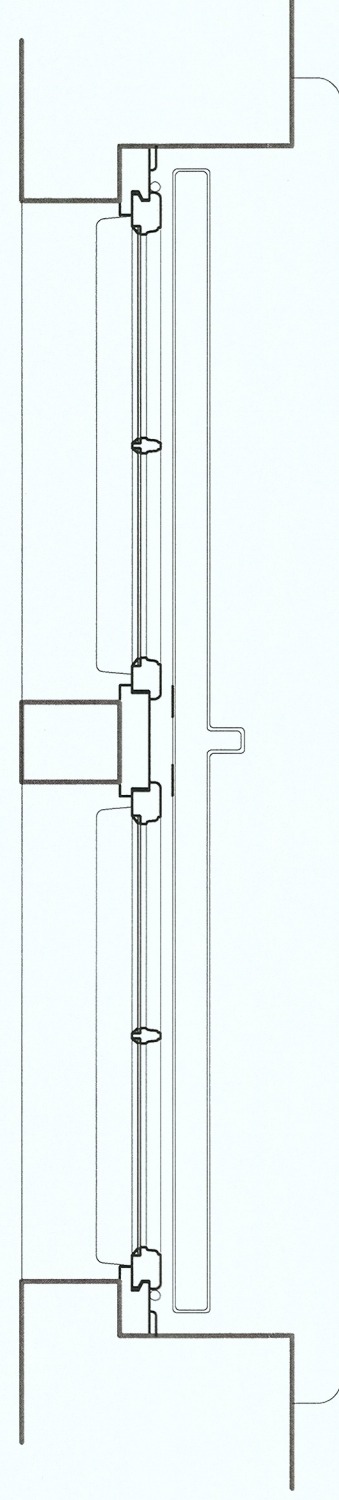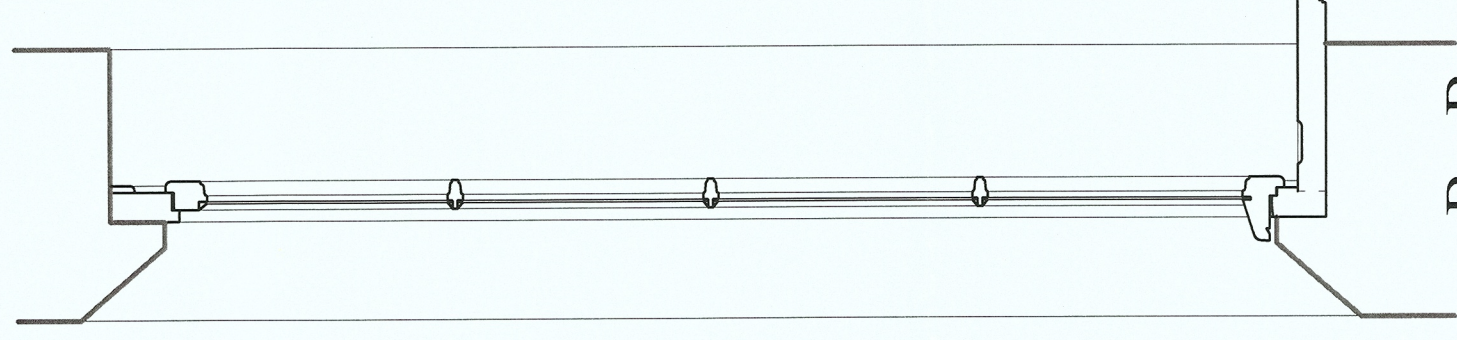

A - A

URZĄD MIEJSKI w GDAŃSKU
BIURO MIEJSKIEGO KONSERWATORA ZAB. I. i II.
ul. Nowe Ogrody 8/12
80-803 Gdańsk
(3)

POLITECHNIKA GDAŃSKA
BUDYNEK TZW. "MISIÓWKI"

INWENTARYZACJA OKNA

ELEWACJA PÓŁNOCNA, KLATKA SCHODOWA

OPRACOWAŁA: DR KATARZYNA DARECKA

MAJ 2017

SKALA
1:10

NR. RYS.
3