


53,5

B

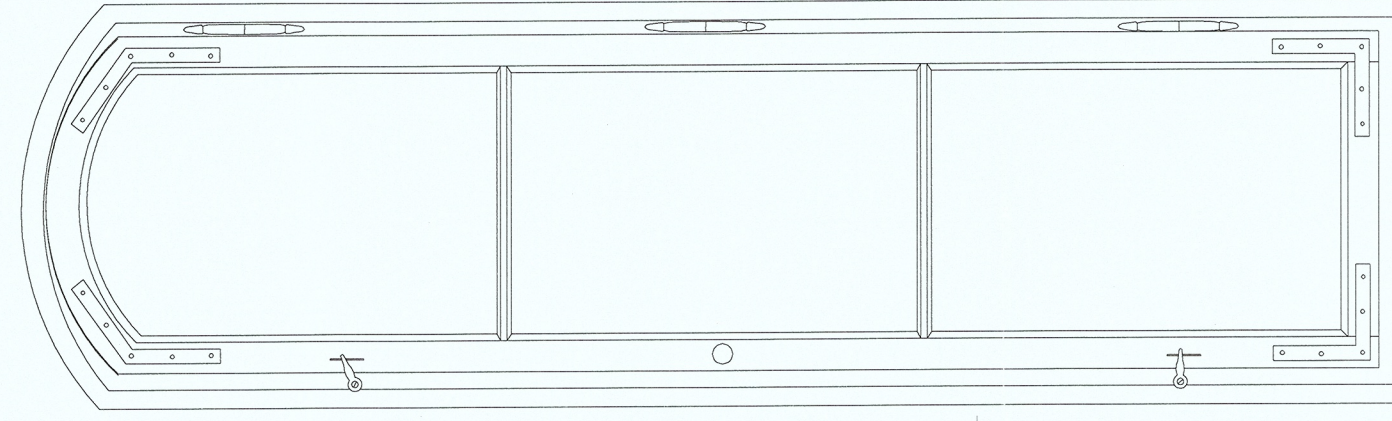

WIDOK OD WNEŹRZA
skrzydła zewnętrznego


186,4

A

A

54

B

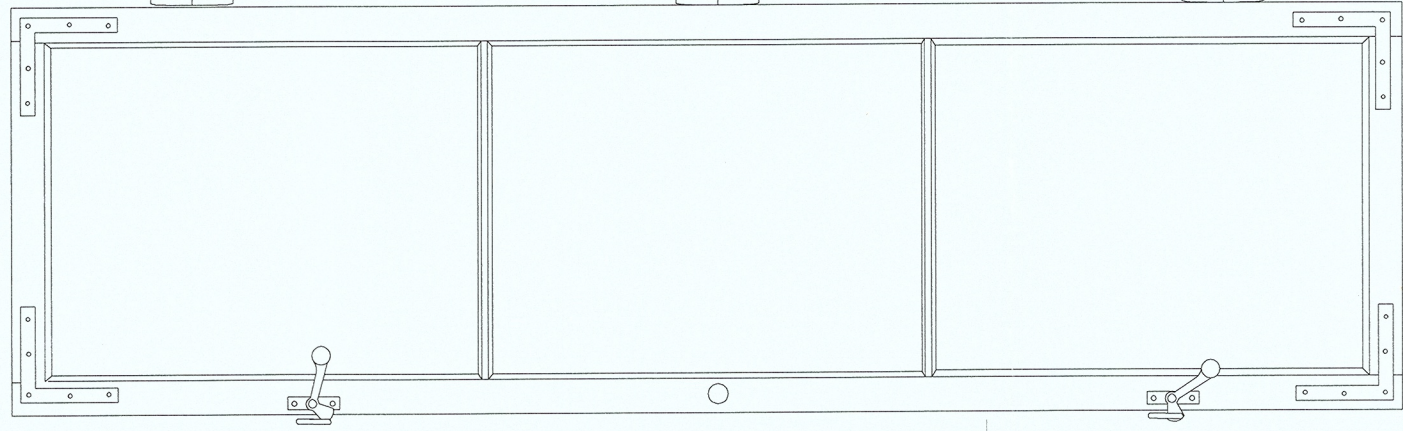



WIDOK OD WNEŹRZA
skrzydła wewnętrznego

188,9

A

A

B - B

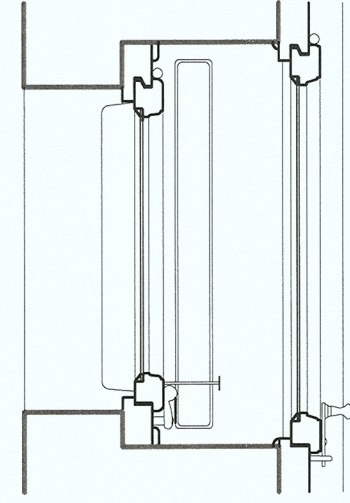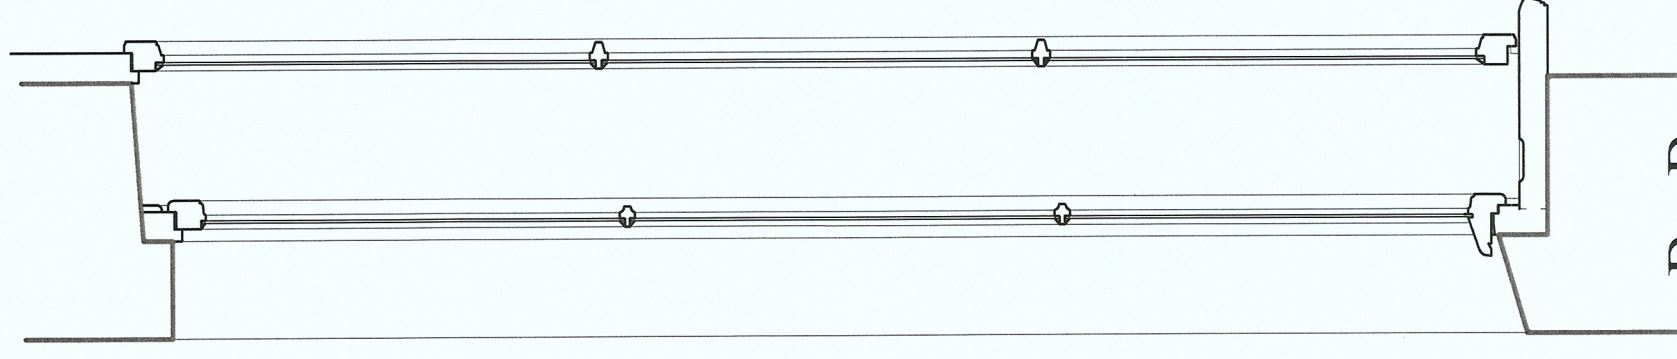

A - A

URZĄD MIEJSKI w GDAŃSKU
BIURO MIEJSKIEGO KONSERWATORA
ul. Nowe Ogrody 112
80-803 Gdańsk
(3)

POLITECHNIKA GDAŃSKA
BUDYNEK TZW. "MISIÓWKI"
INWENTARYZACJA OKNA

ELEWACJA POŁUDNIOWA, PODDASZE

OPRACOWAŁA: DR KATARZYNA DARECKA

MAJ 2017

SKALA
1:10

NR. RYS.
5