


DETAL "d" skala1:10

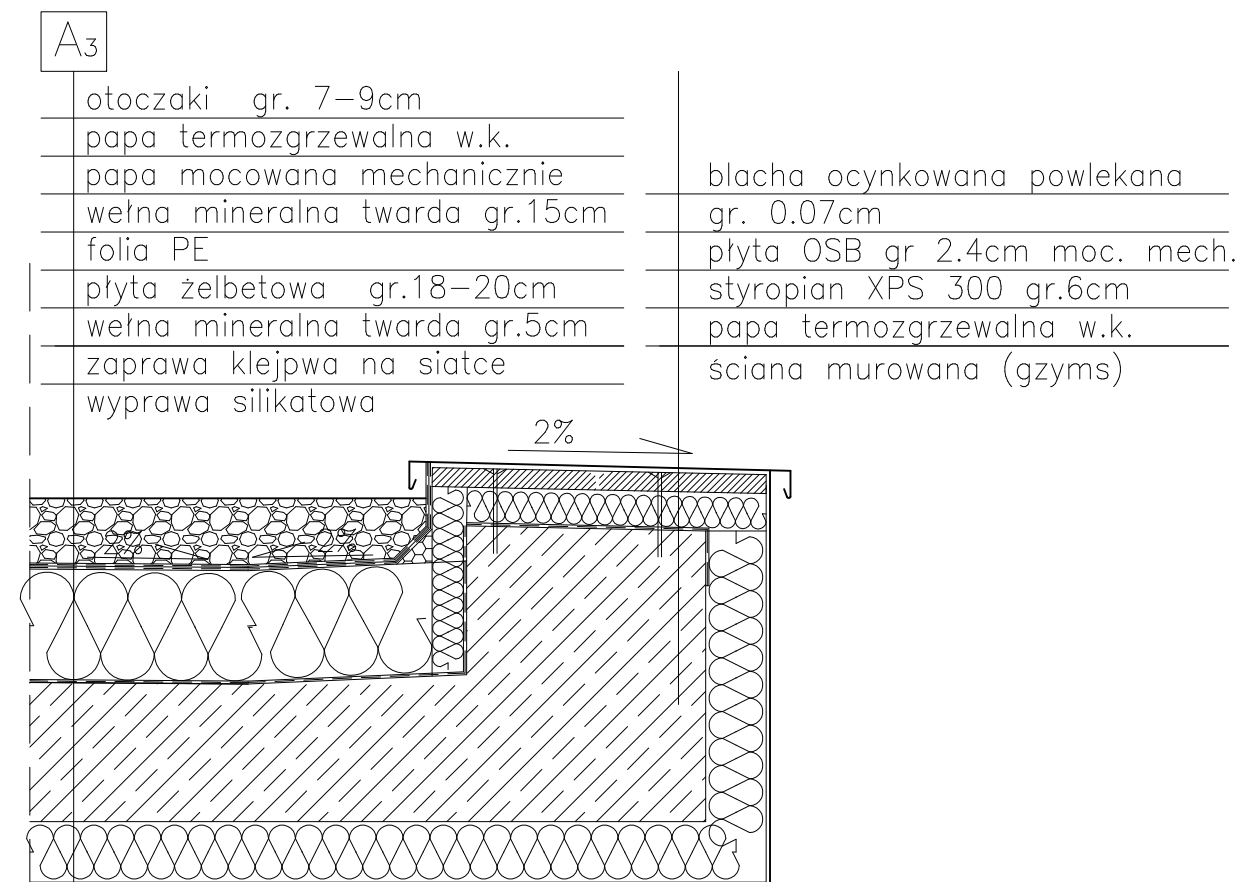

DETAL "c" skala1:10

ARTEKTON ZBIGNIEW BUREK			
ul.Danusi 5/11.80-434 Gdansk tel.58 718 68 54,tel. kom. 502 505 434, biuro.artekton@wp.pl			
Temat: GDAŃSK, ul. WYSPIAŃSKIEGO 7 PRZEBUDOWA DOMU STUDENCKIEGO nr 5			Nazwa rysunku: DETALE
Stadium: PROJEKT WYKONAWCZY			
Projektował:	mgr inż. arch. Zbigniew Burek	upr. w spec. arch. 466/POOKK/2012	
Sprawdził:	mgr inż. arch. Piotr Bartkowiak	upr. w spec. arch. KPOKKA 65/2009	
Opracował:	inż. Szymon Kubicki		
Branża:	ARCHITEKTURA	Data:	08.2017r.
Skala:	1:10	Nr rys.:	A23