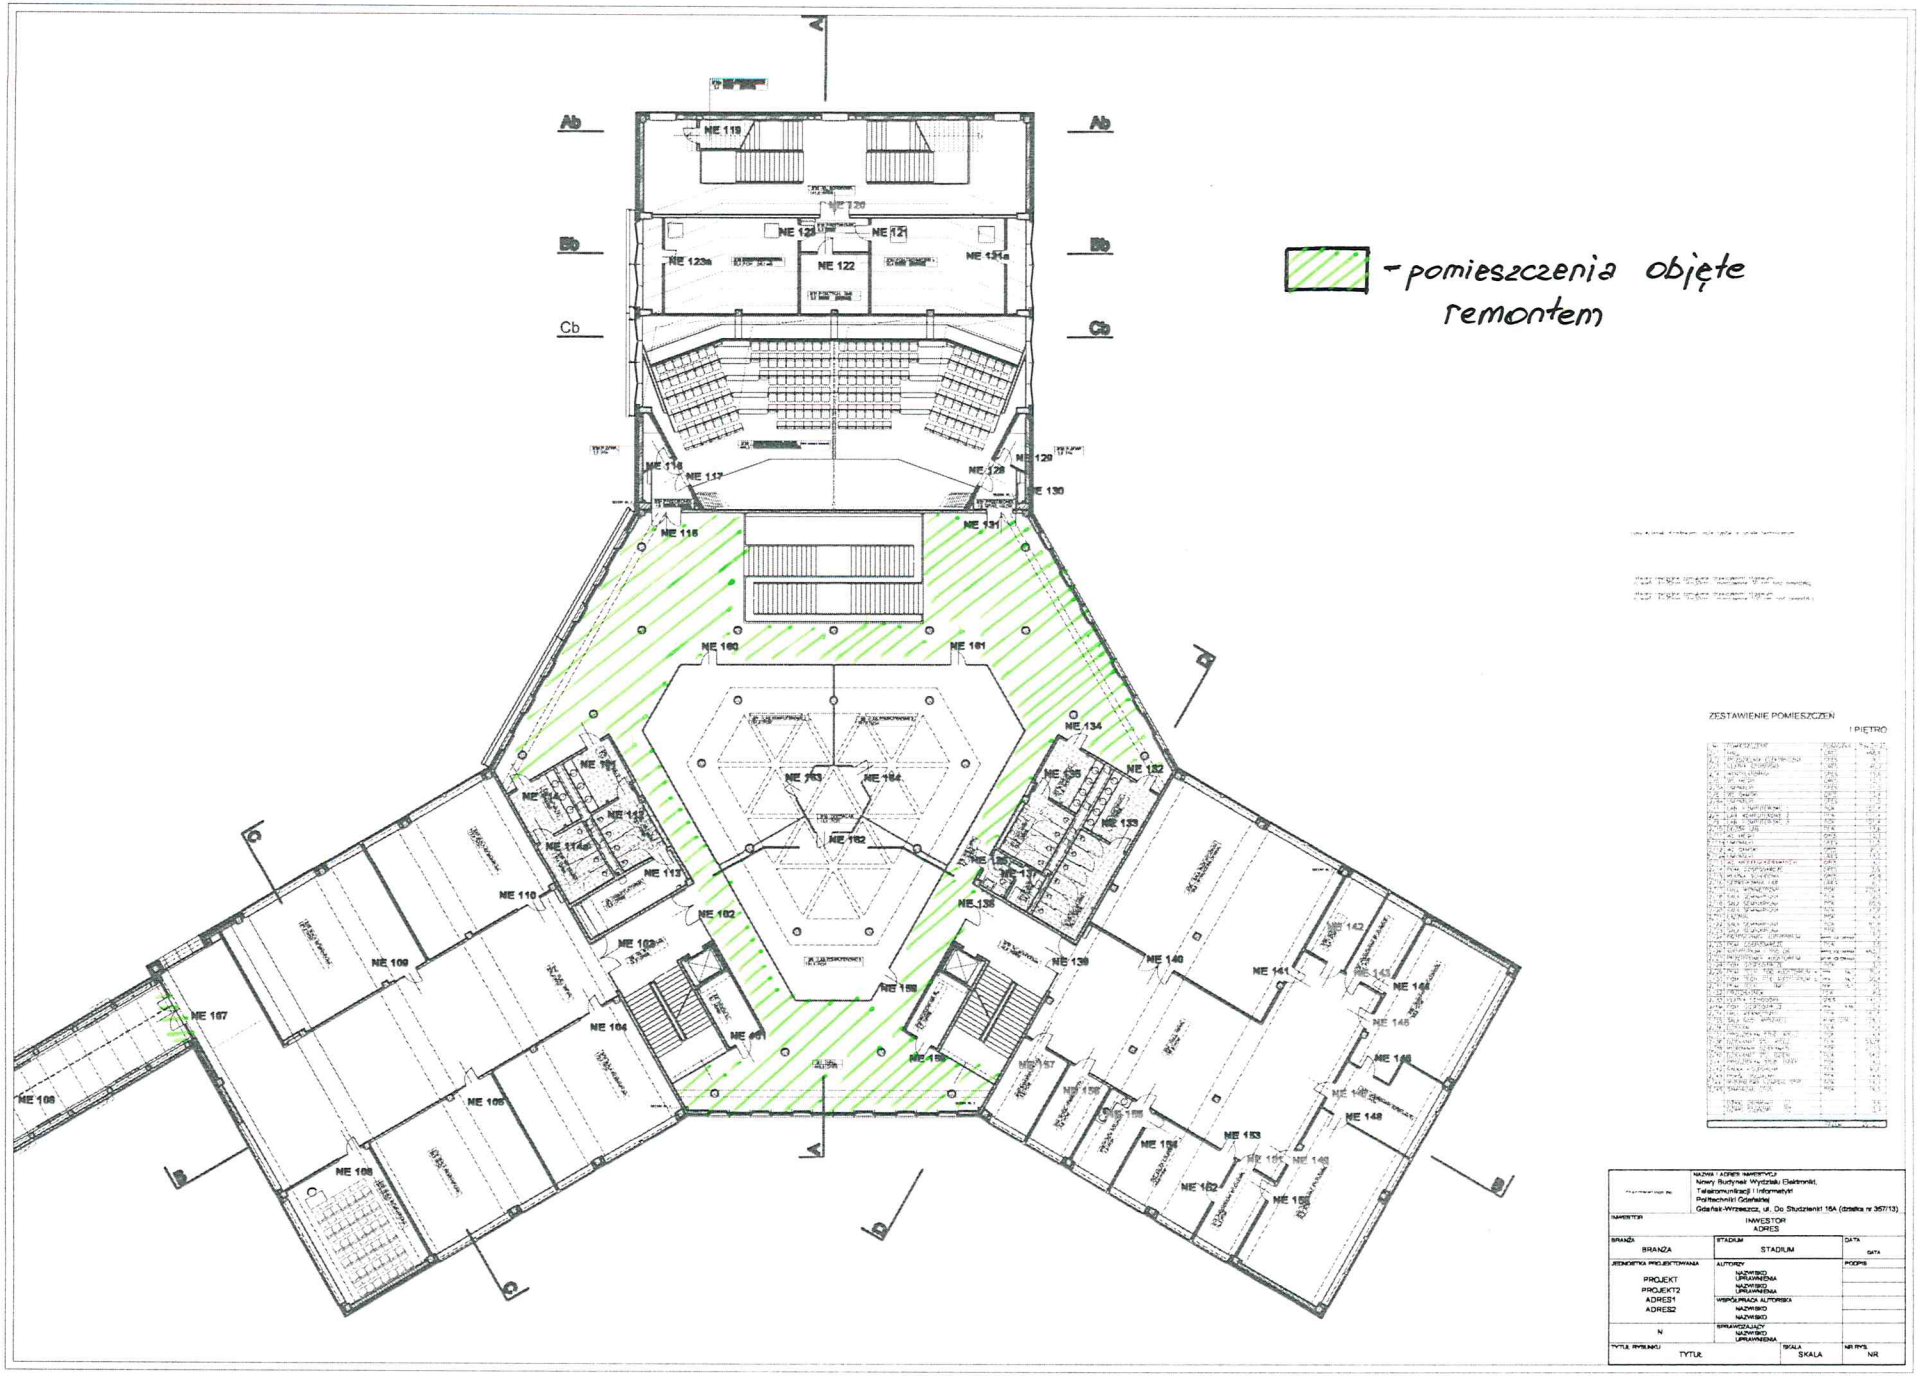
- pomieszczenia objęte remontem
ZESTAWIENIE POMIESZCZEŃ
I PIĘTRO
NAZWA I ADRES INWESTYCJI
Nowy Budynek Wydziału Elektroniki, Telekomunikacji i Informatyki Politechniki Gdańskiej
Gdańsk-Wrzeszcz, ul. Do Studzienki 15A (działka nr 357/13)
INWESTOR
ADRES
BRANŻA
STADIUM
DATA
AUTORZY
NAZWISKO
UPRAWNIENIA
PROJEKT
PROJEKT2
ADRES1
ADRES2
WSPÓŁPRACA AUTORSKA
SPRAWDZAJĄCY
TYTUŁ RYSUNKU
TYTUŁ
SKALA
NR RYS
NR