



D-D (1 : 10)

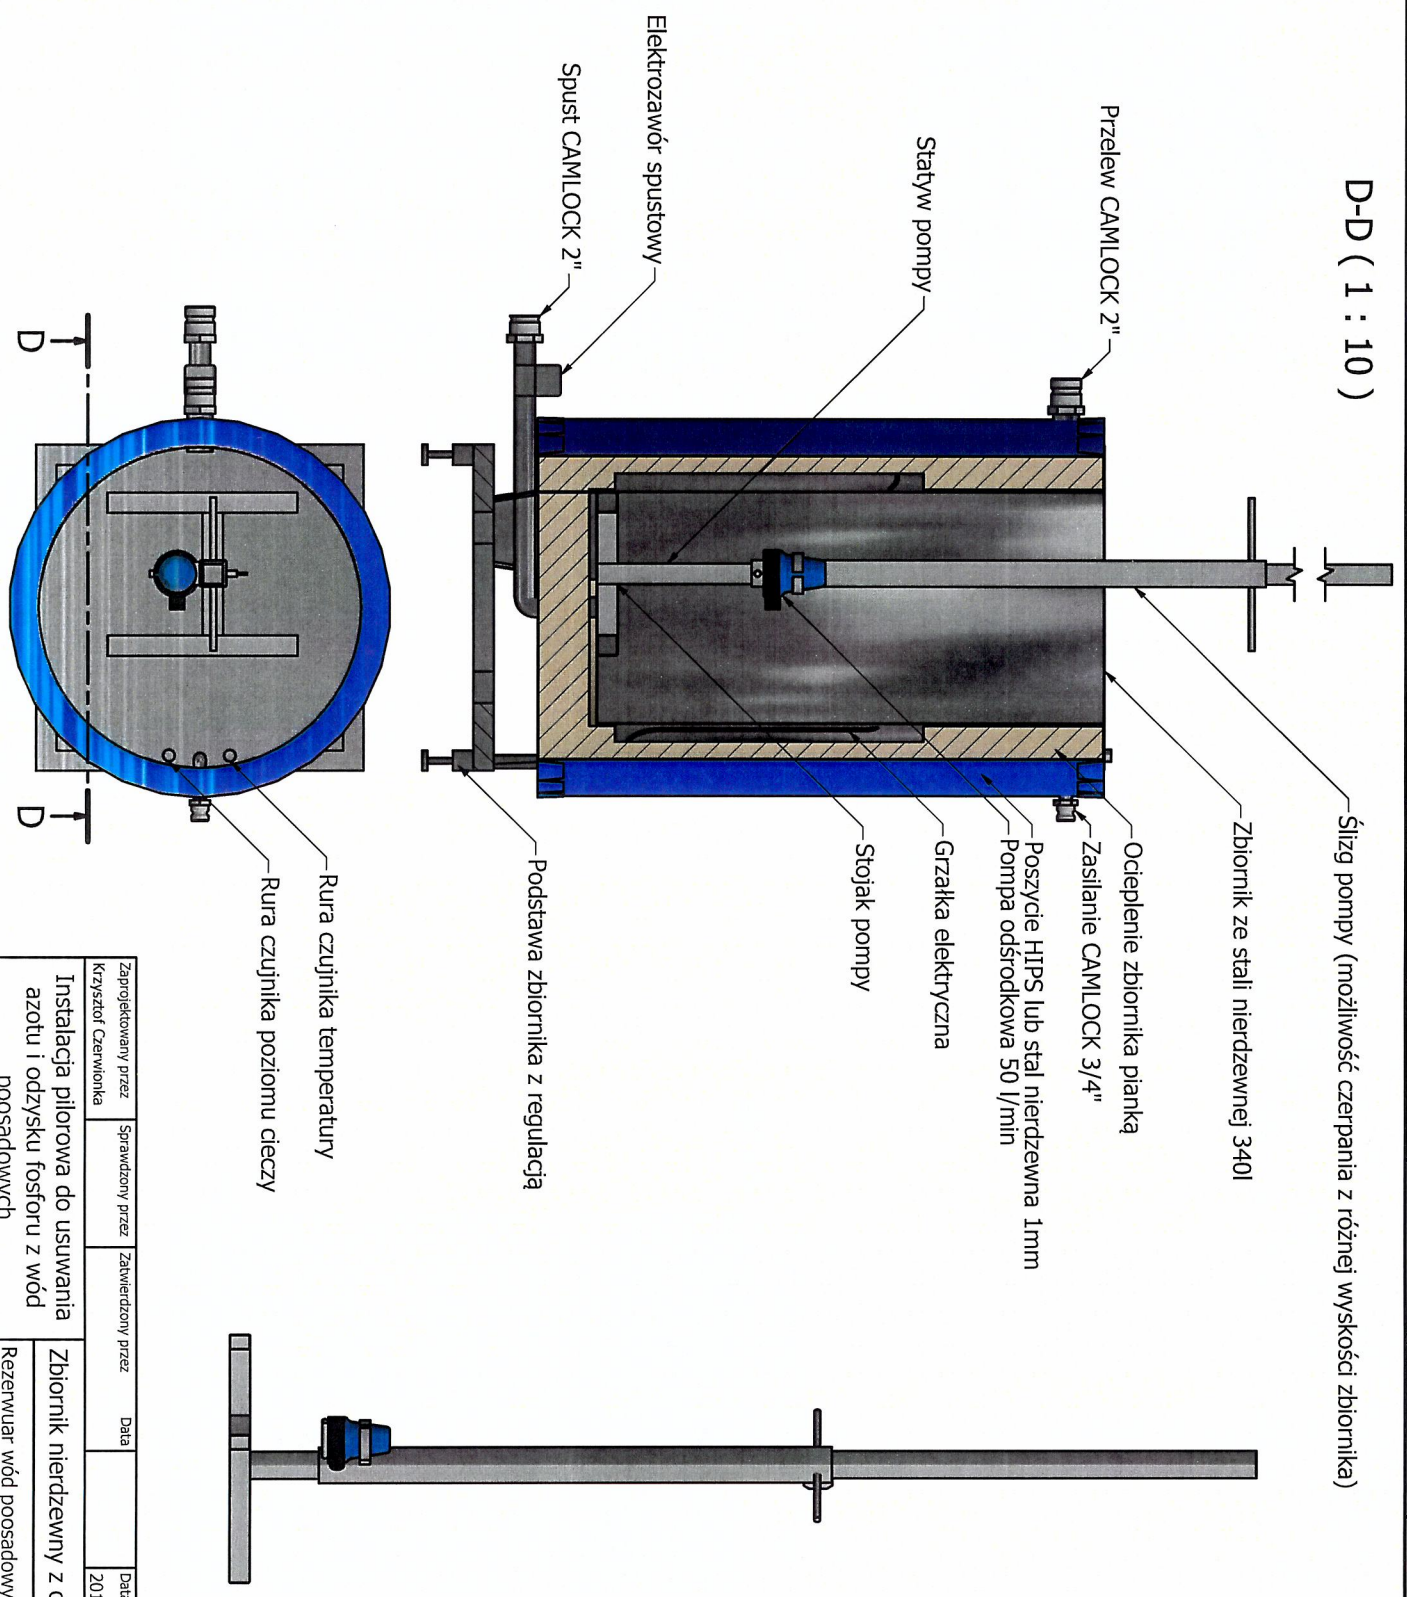


Zaprojektowany przez Krzysztof Czerwińska	Sprawdzony przez	Zatwierdzony przez	Data	Data	
Instalacja pilorowa do usuwania azotu i odzysku fosforu z wód poosadowych			2018-08-16		
Zbiornik nierdzewny z ociepleniem i grzałką					
Rezerwuuar wód poosadowych			Wydanie	Arkusz	
				1 / 4	

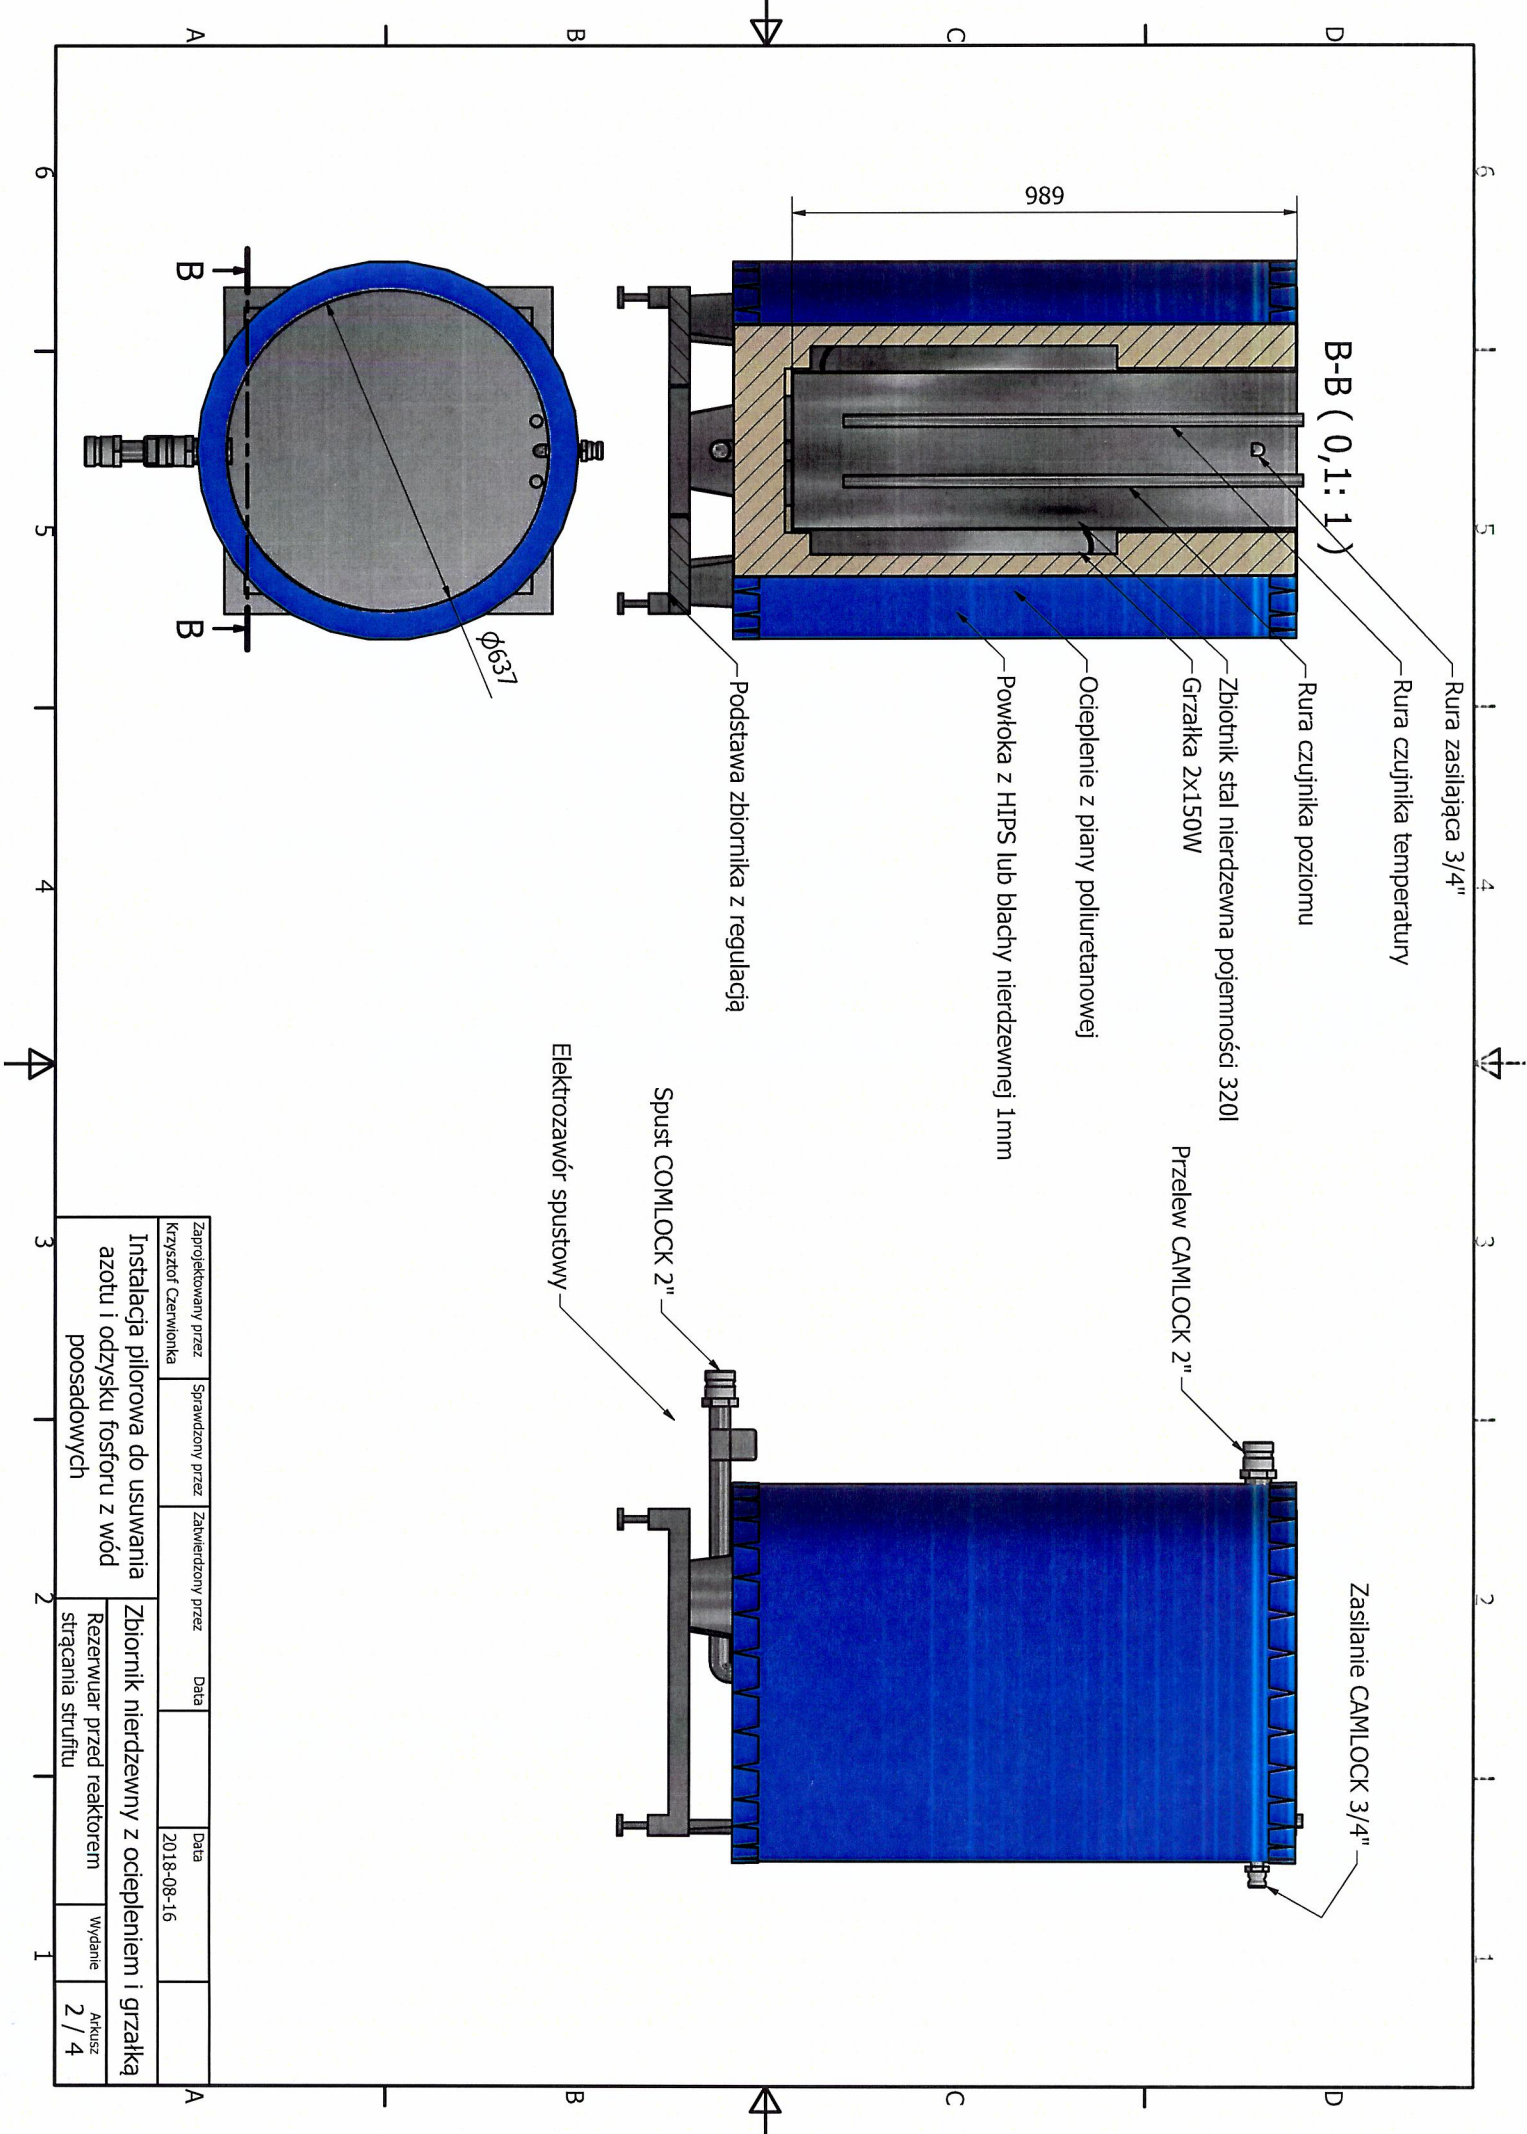


Zaprojektowany przez	Sprawdzony przez	Zatwierdzony przez	Data	Data	
Krzysztof Czerwińska				2018-08-16	
Instalacja pilotowa do usuwania azotu i odfosforzenia wód poosadowych			Zbiornik nierdzewny z ociepleniem i grzałką		
Rezerwuuar przed reaktorem strącania strufitu			Wydanie	Arkusz	
				2 / 4	




F-F (0,13 : 1)

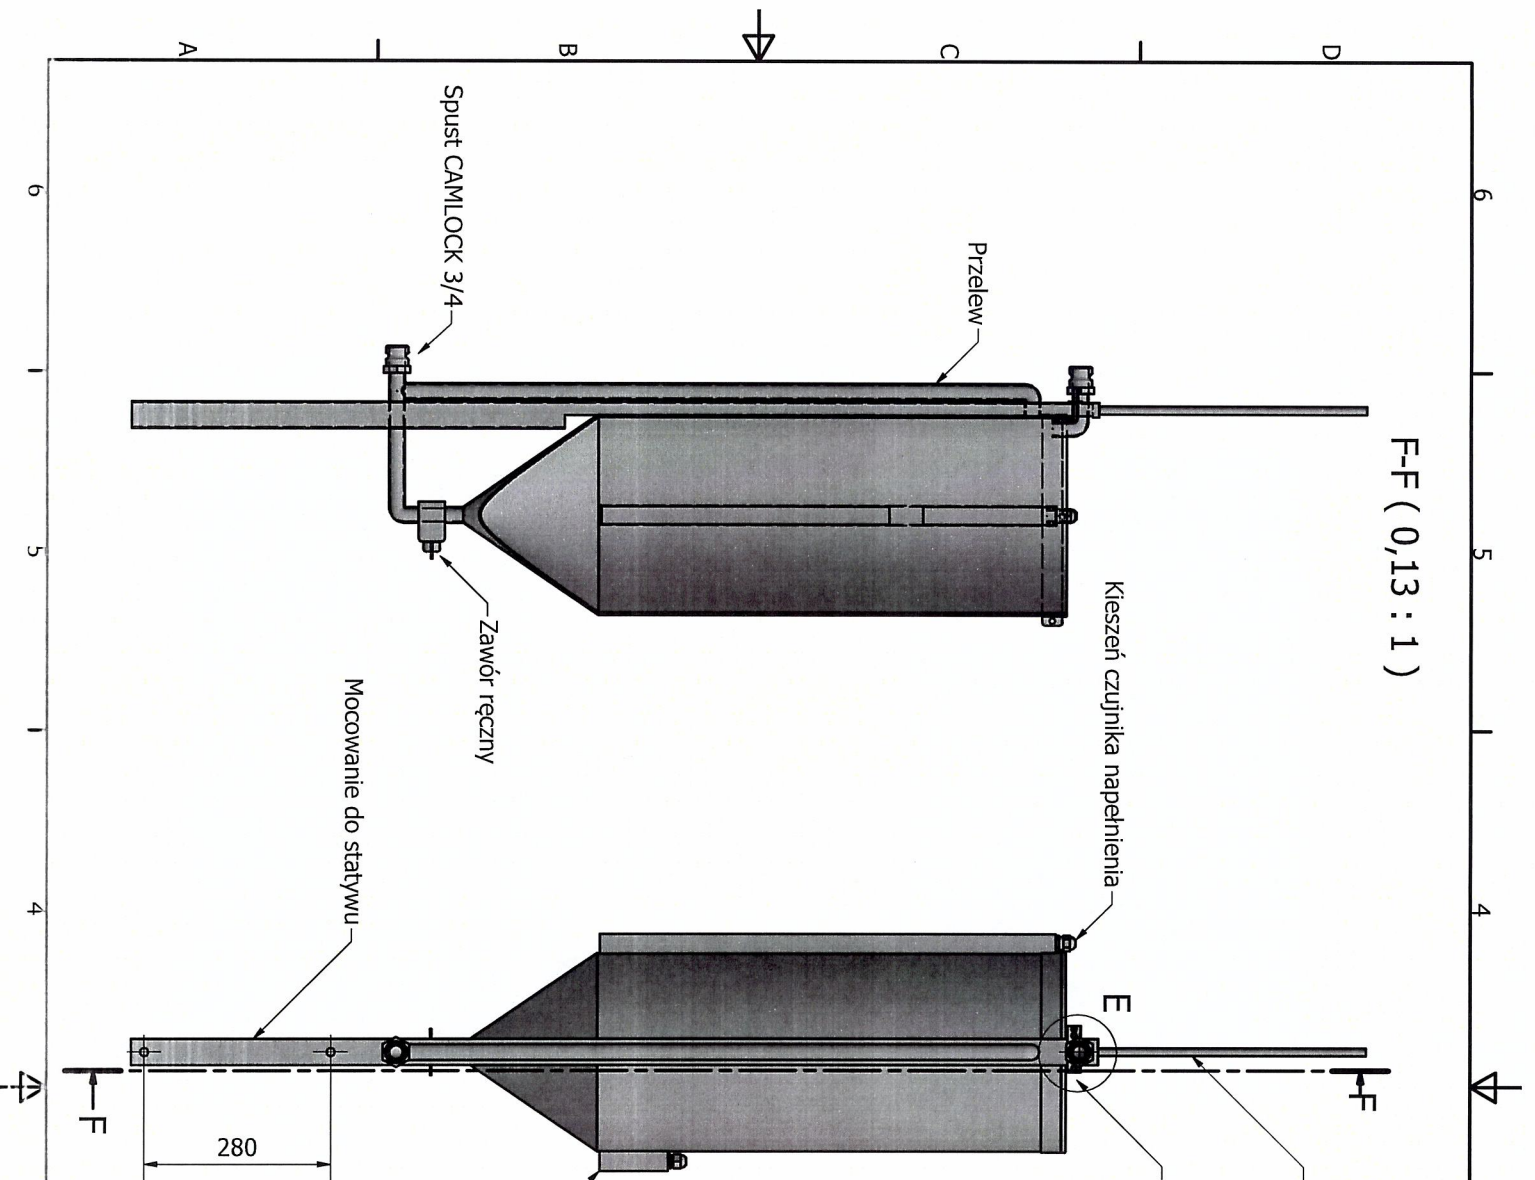

E (0,6 : 1)

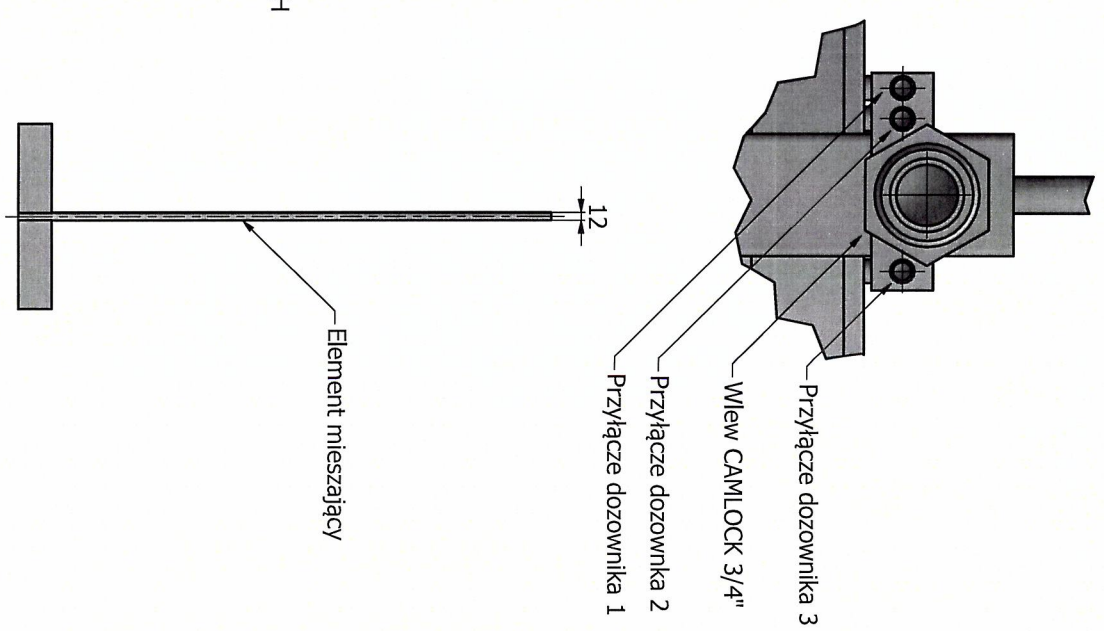

Zaprojektowany przez Krzysztof Czerwionka	Sprawdzony przez	Zatwierdzony przez	Data	Data	Reaktor strącania strufitu	Wydanie	Akusz
Instalacja pilorowa do usuwania azotu i odzysku fosforu z wód poosadowych			2018-08-16			3 / 4	

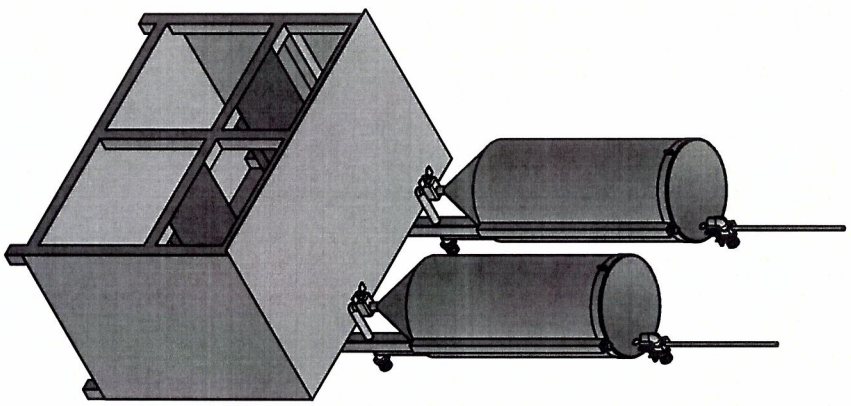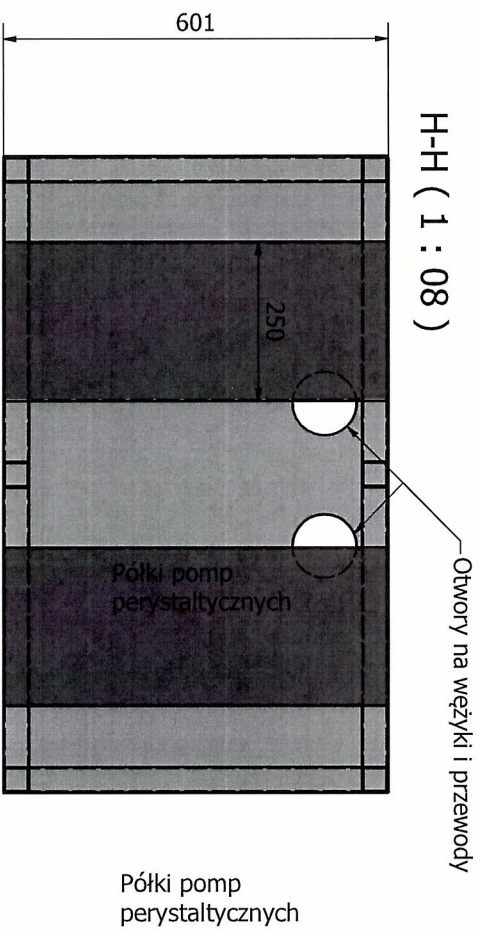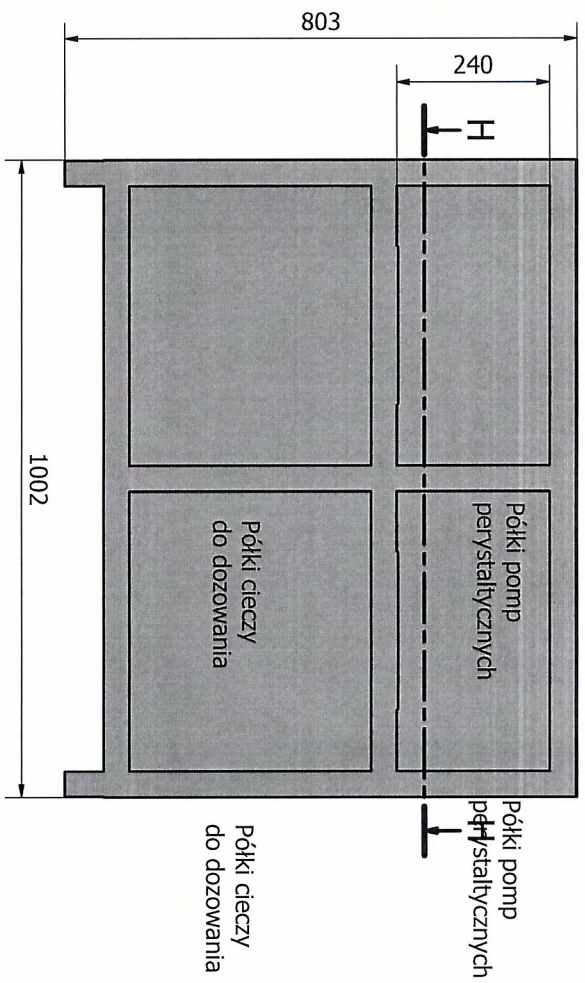

Zaprojektowany przez	Sprawdzony przez	Zatwierdzony przez	Data	Data	Wydanie	Arkusz
Krzysztof Czerwińska				2018-08-16		4 / 4
Instalacja pilorowa do usuwania azotu i odzysku fosforu z wód poosadowych						

