


Lokalizacja klimatyzatorów przeznaczonych do wymiany w Laboratorium Badań Drogowych

Skala 1:100

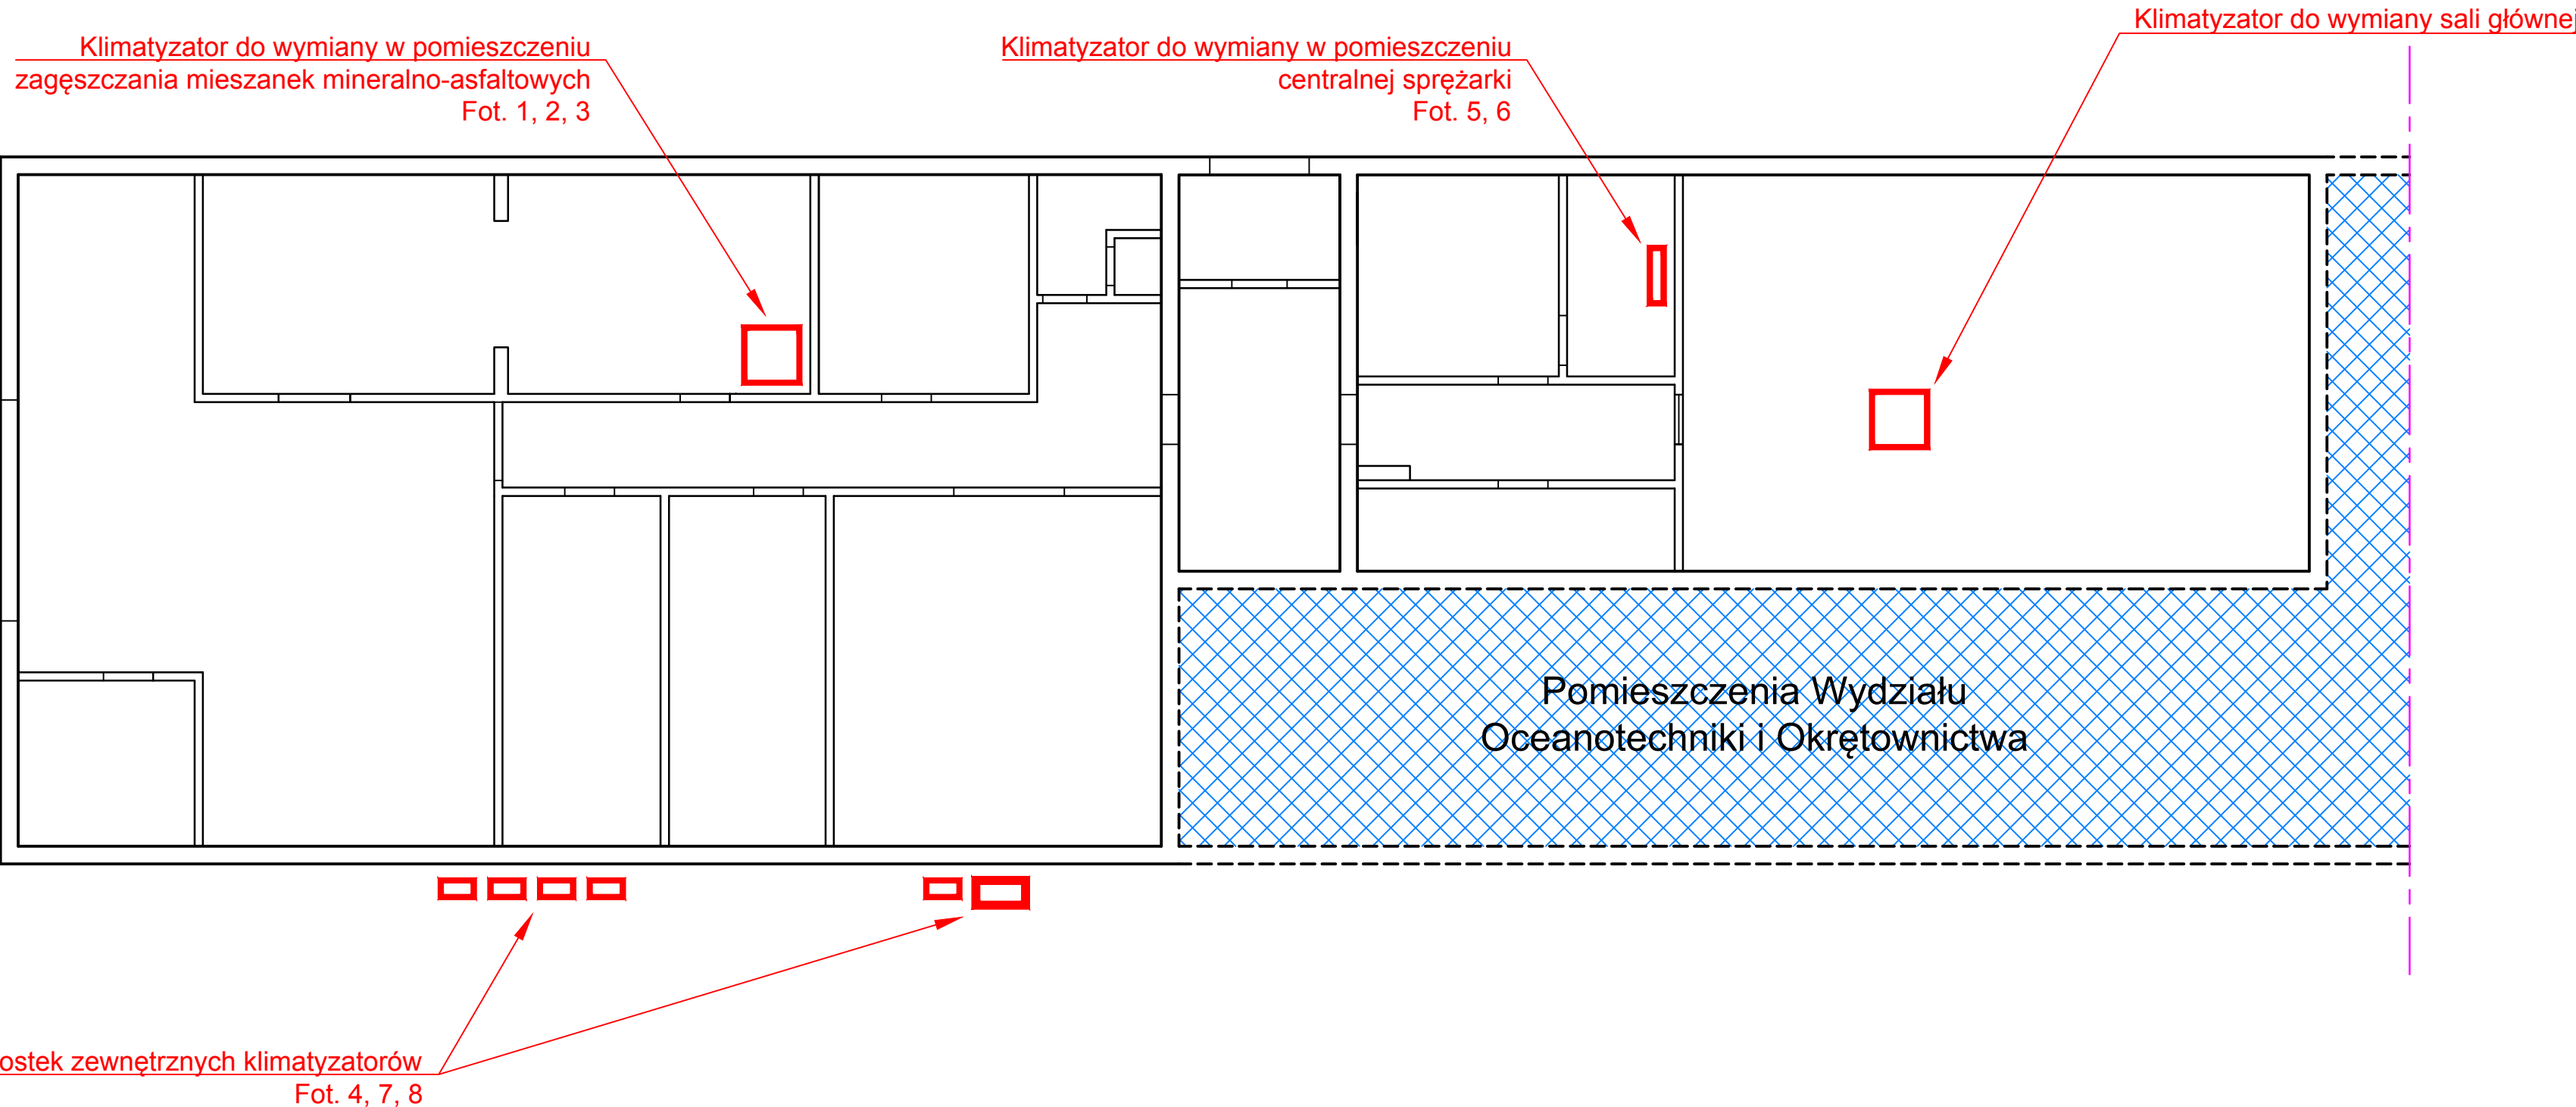

Opracował:
dr inż. Marcin Stienss