


B-B

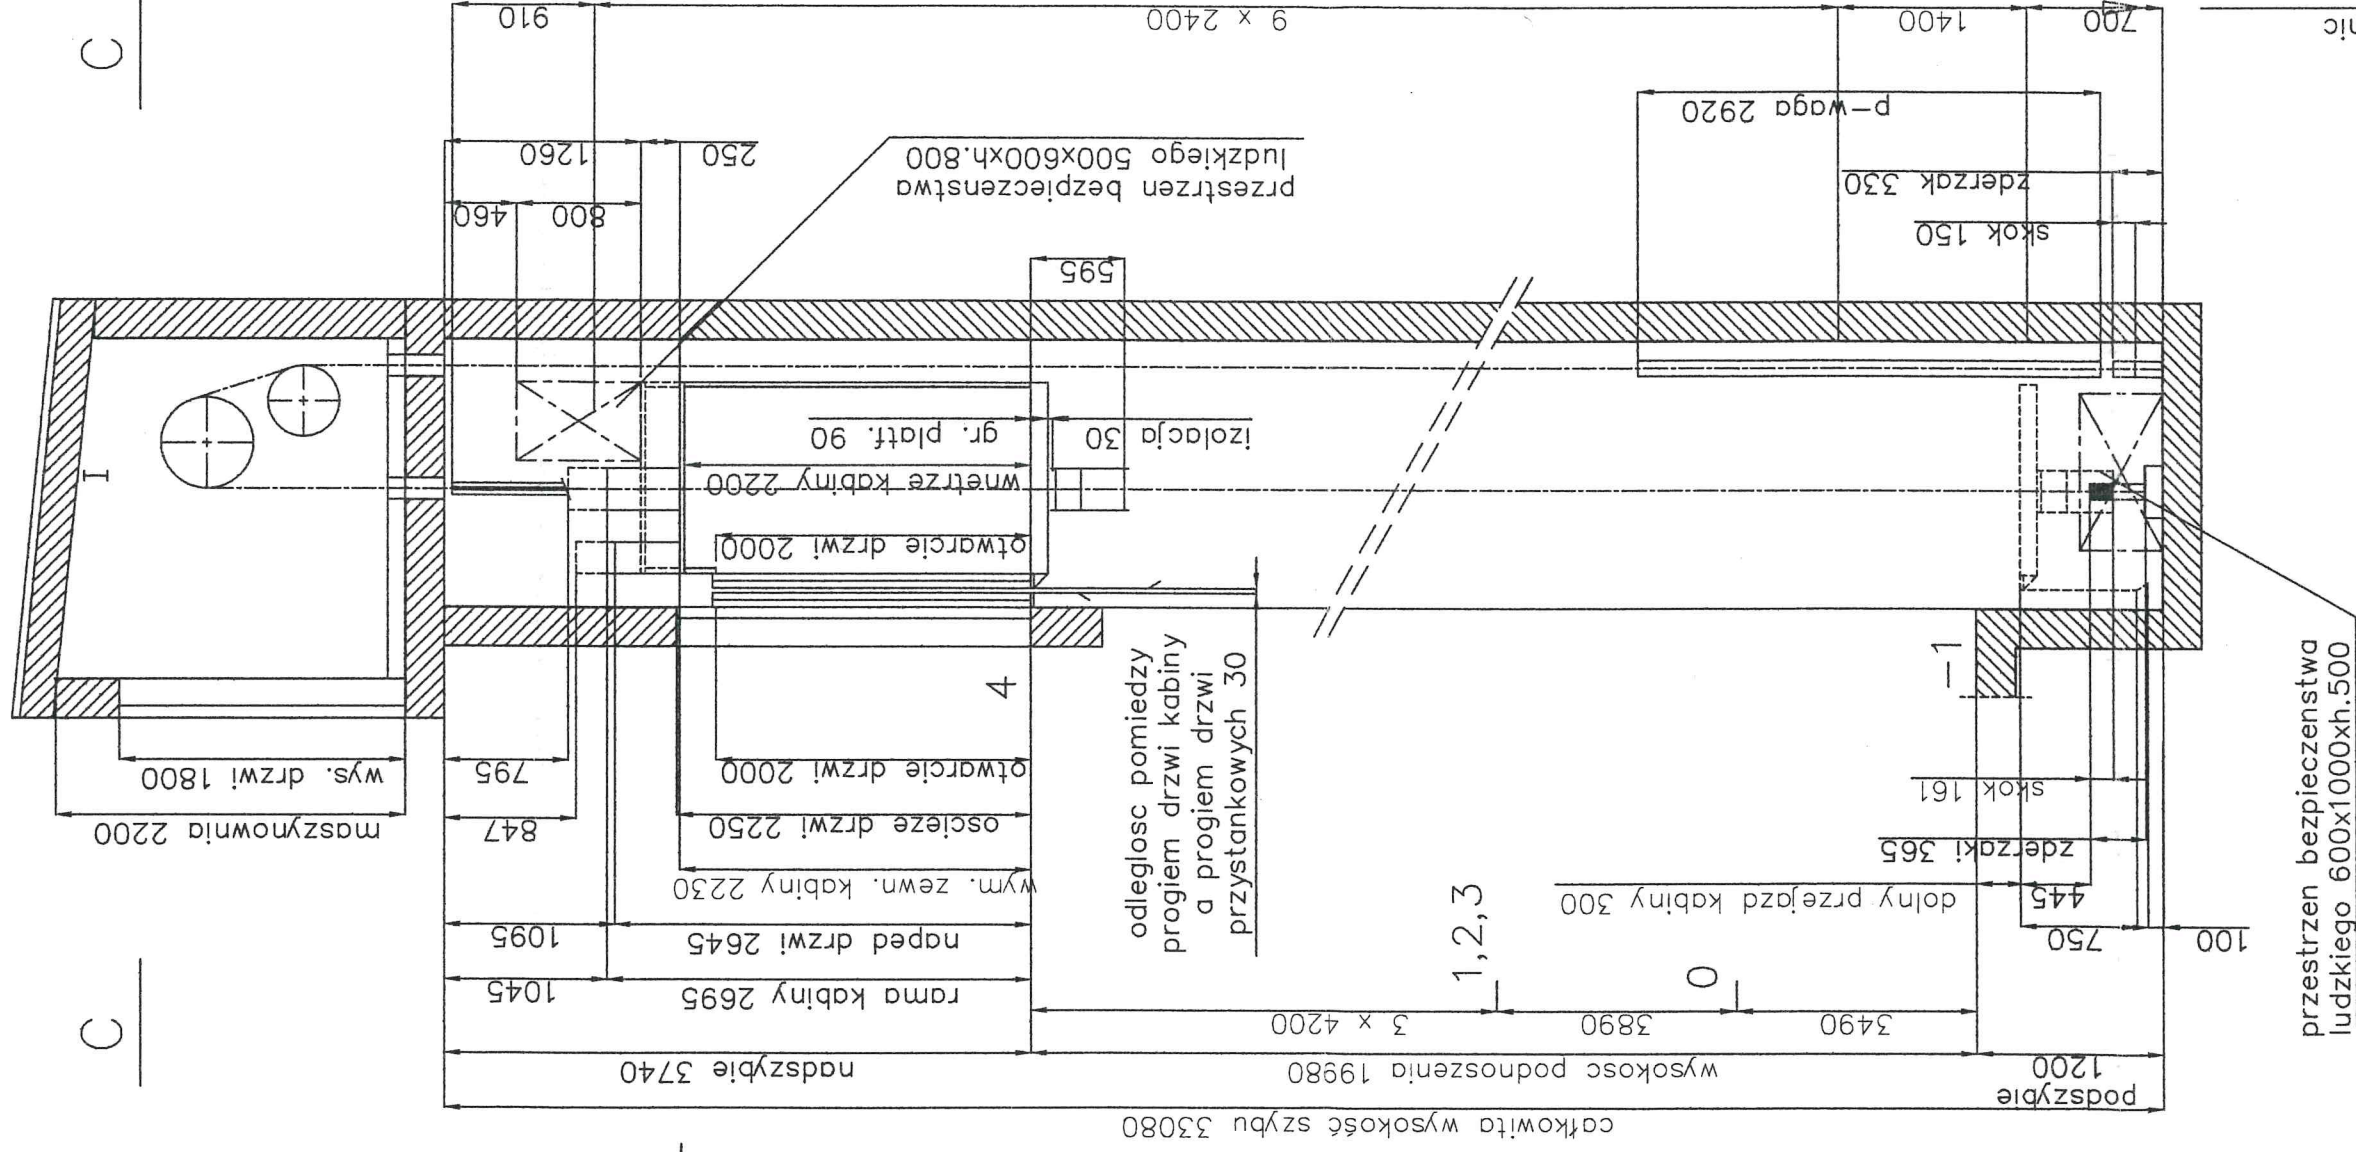

P.T. WYMIANY DZWIGU OSOBOWEGO
w budynku Politechniki Gdańskiej ul. Narutowicza 11/12 w Gdańsku

rys.: PRZEMYSŁ PIONOWY SZYBU

rys. nr 2/4 Q= 450 kg v=1,00 m/s nr fabr. P00E0158

PILAWA

projektował: mgr S. Michalak

sprawdził: mgr inż. F.Cieslak

Zatwierdził do produkcji

WŁAŚCICIEL
Eugeniusz Piława