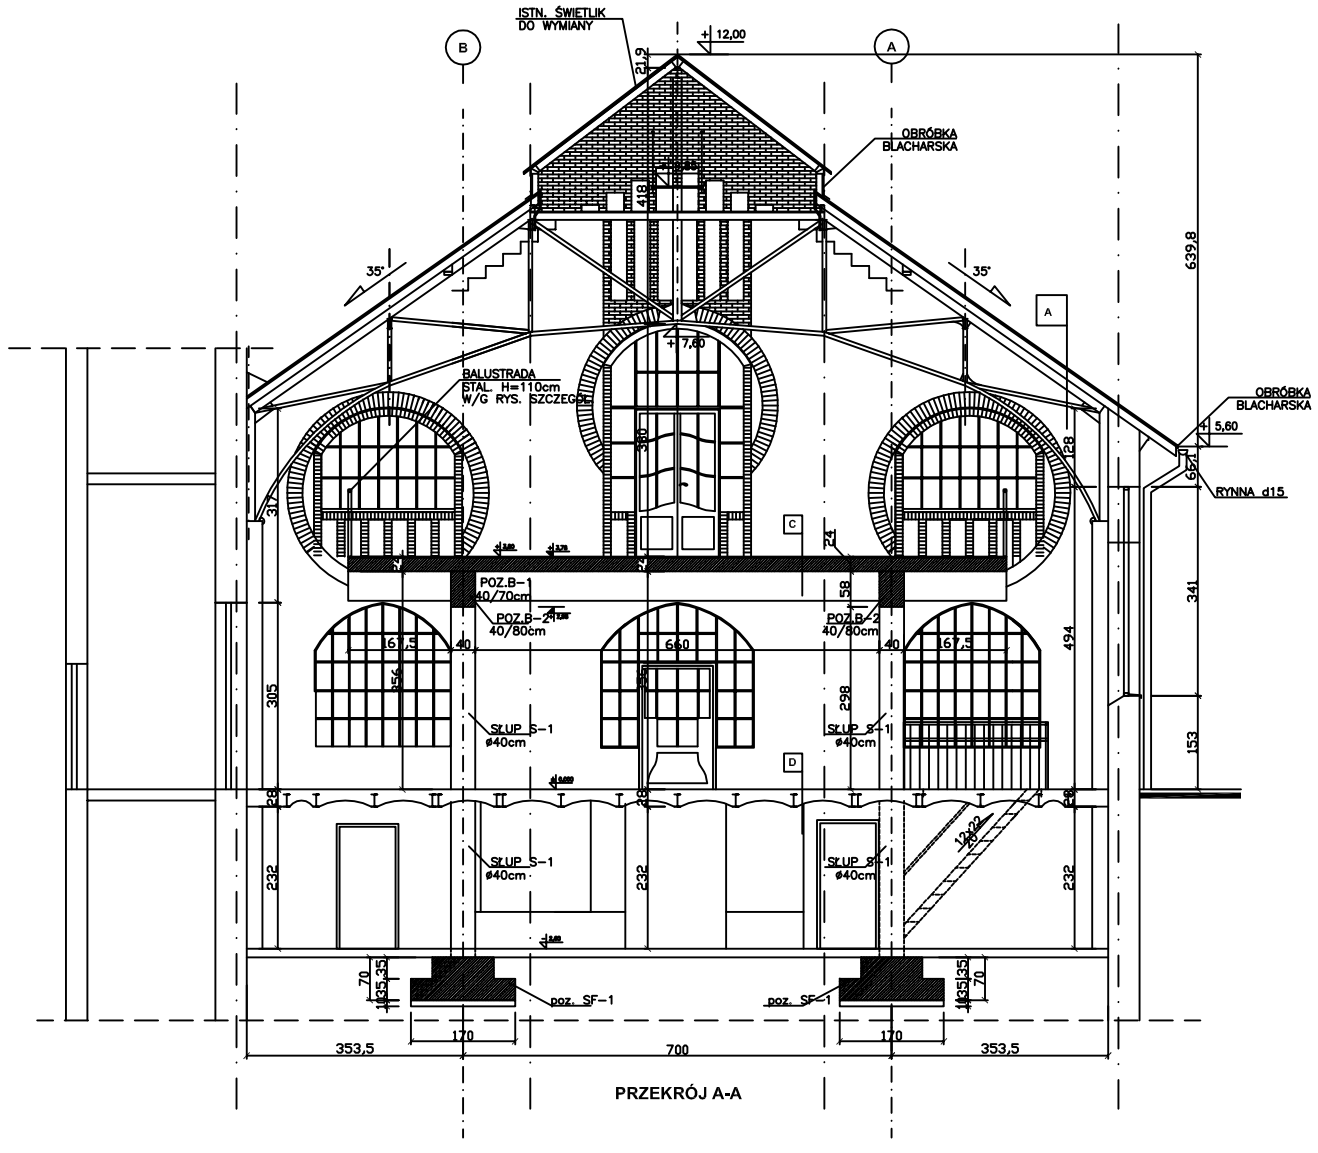

A ZADASZENIE

- DACHÓWKA CERAMICZNA MNICH–MNISZKA
- ŁATY 4,5/6cm
- KONTRŁATY 3/4cm
- NADBITKI KROKWI 6cm
- FOLIA PAROPRZEPUSZCZALNA
- PUSTKA 3cm
- WEŁNA MINERALNA 20cm
- KROKWIE ISTN.
- PAROIZOLACJA
- DESKOWANIE (DO ODTWORZENIA)

C TARAS

- WYKŁADZINA RULONOWA
- POS. SAMOPOZIOMUJĄCA gr.5mm
- PŁYTA ŻELBET. B25 gr.22cm
- PUSTKA
- SUFIT PODW. BEZSPOINOWY AKUSTYCZNY

D STROP NAD PIWNICĄ

- ISTN. TERRAKOTA DO RENOWACJI
- ISTN. STROP NA BELKACH STAL

PS "PROJEKT SERWIS" GDAŃSK ul. ORLĄT LWOWSKICH 16

INWESTOR	POLITECHNIKA GDAŃSKA WYDZ. AUTOMATYKI I ELEKTROTECHNIKI		nr arch.
OBIEKT	Audytorium Wykładowa Laboratorium Napędu Elektr. Ul. G. Narutowicza 11/12, 80–952 Gdańsk		data 2004
BRANŻA	PROJEKTANT	NR UPRAWNIEŃ	PODPIS
PROJEKT ARCHIT.	arch. Zbigniew Myszko	GT–III/630/555/77	
BRANŻA	SPRAWDZAJĄCY	NR UPRAWNIEŃ	
PROJEKT ARCHIT.			
OPRAC.	Piotr Ślisz		skala 1:100
NAZWA RYSUNKU	PRZEKRÓJ A-A		nr A4/4