


ELEWACJA PN.-WSCH.

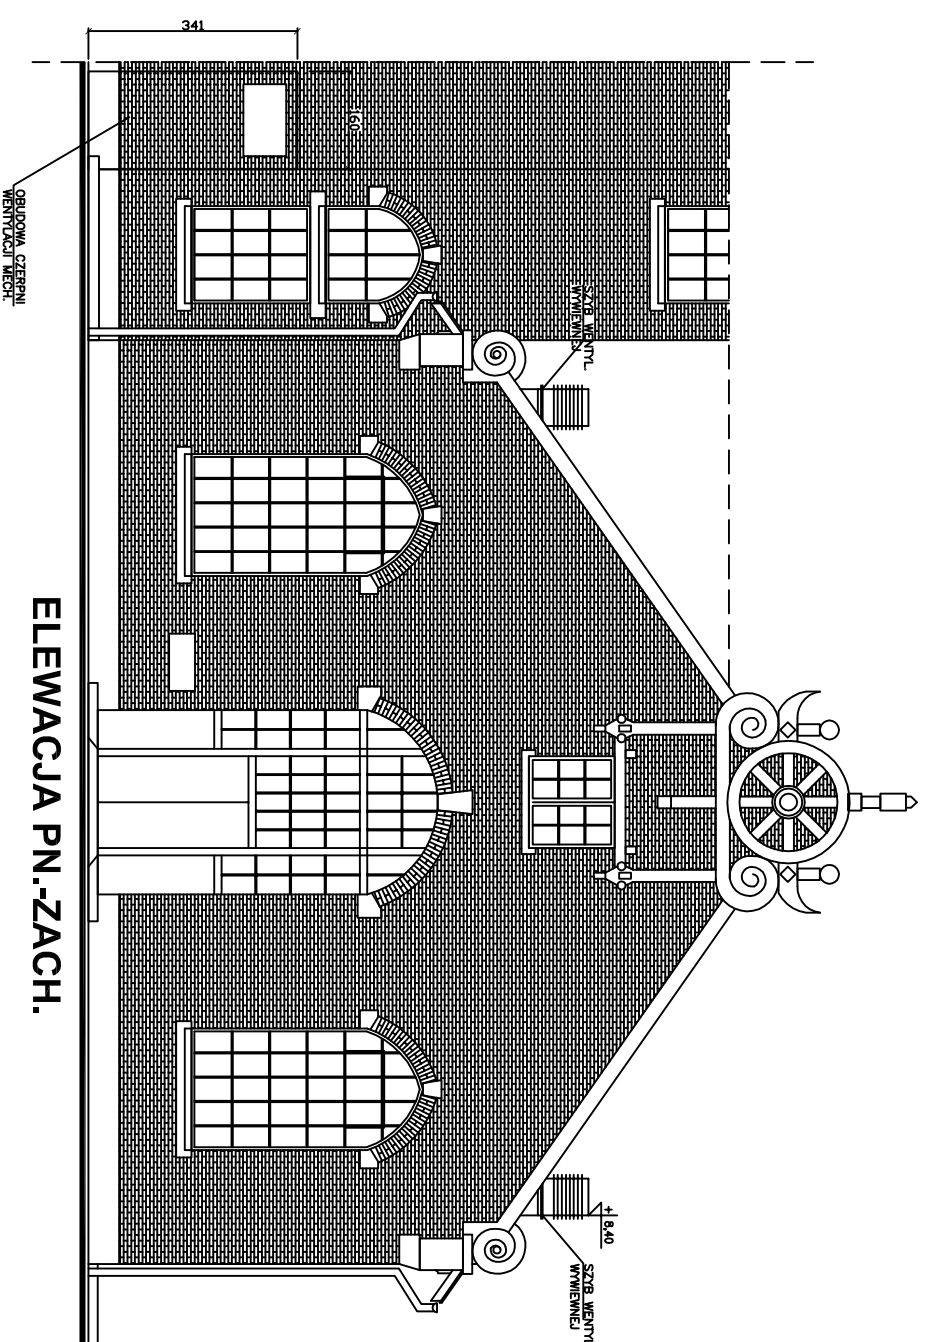

ELEWACJA PN.-ZACH.

PS "PROJEKT SERWIS" GDAŃSK UL. ORLAŃ LWOWSKICH 16

INWESTOR	POLITECHNIKA GDAŃSKA WYDZ. AUTOMATYKI I ELEKTROTECHNIKI	nr arch.
OBIEKT	Audytorium Wydziału Inżynierii Elektrycznej Ul. G. Narutowicza 11/12, 80-952 Gdańsk	data 2004
BRANŻA	PROJEKTANT	PODPIS
PROJEKT ARCHIT.	arch. Zbigniew Myszko	GT-III/630/555/77
BRANŻA	SPRAWDZAJĄCY	NR UPRAWNIEN
PROJEKT ARCHIT.		
OPRAC.	Piotr Słysz	skala 1:100
NAZWA RYSUNKU	ELEWACJE	nr A9/9