



ROZMIESZCZENIE PANELI AKUSTYCZNYCH

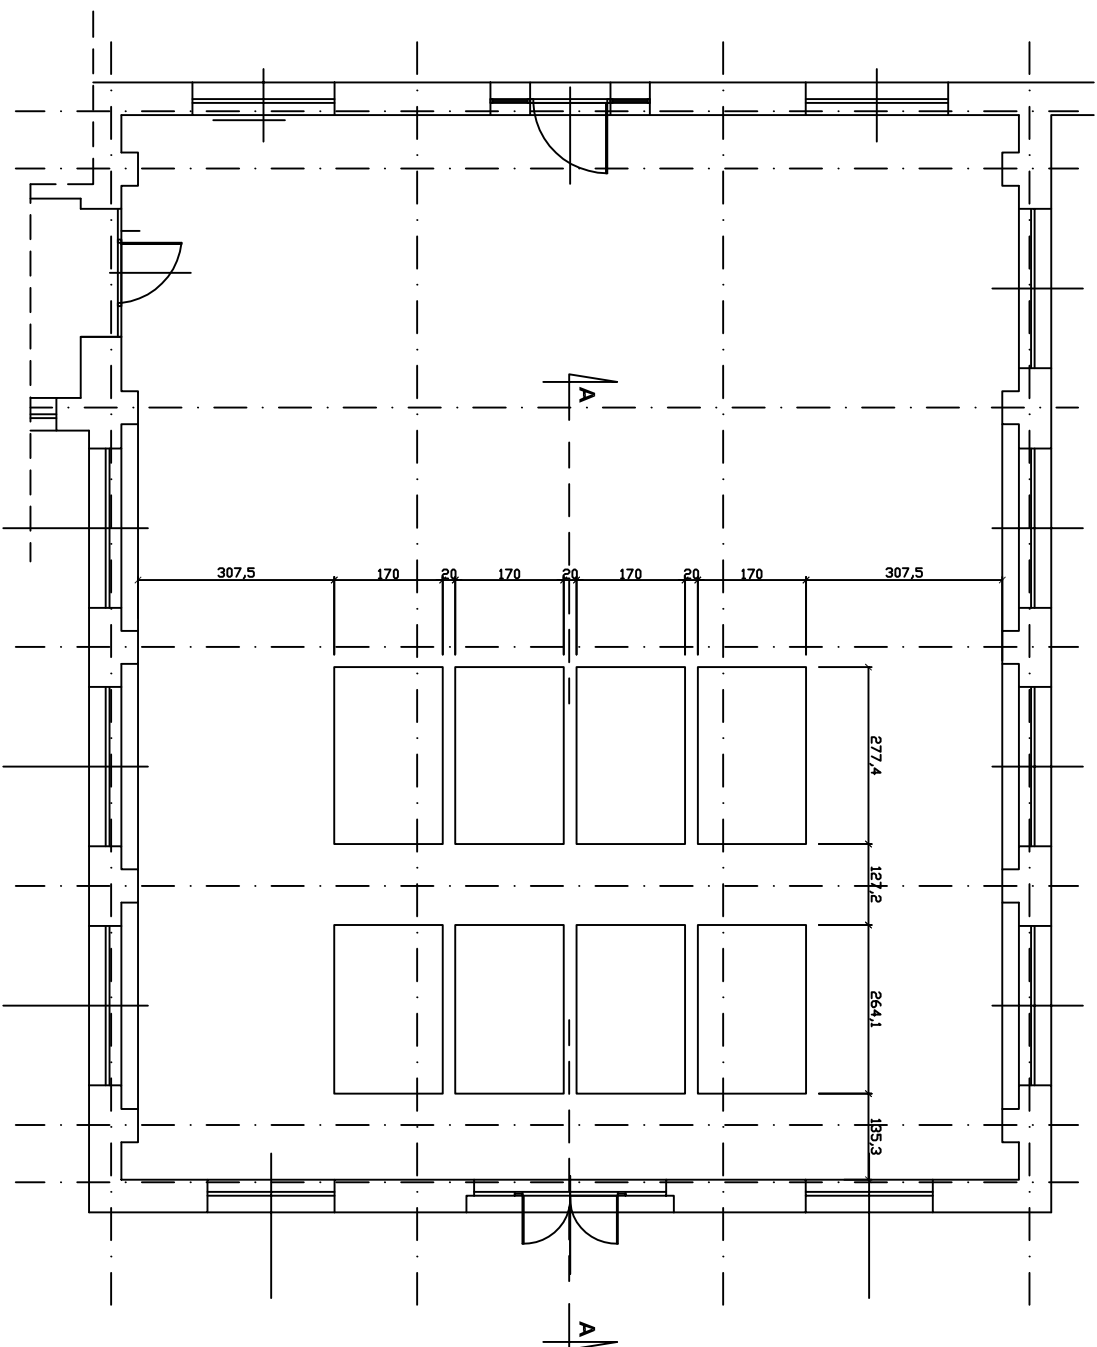

RZUT

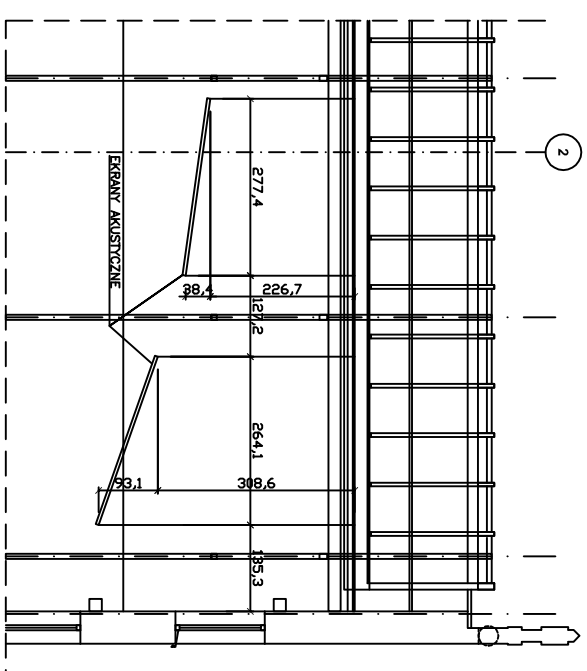

PRZEKROJ A-A

PS "PROJEKT SERWIS" GDAŃSK UL. ORLAŁ LWOWSKICH 16

INWESTOR	POLITECHNIKA GDAŃSKA WYDZIAŁ AUTOMATYKI I ELEKTROTECHNIKI	nr arch.
OBIEKT	Audytorium Wydziału Inżynierii i Techniki Ul. G. Narutowicza 11/12, 80-952 Gdańsk	data 2004
BRANŻA	PROJEKTANT	NR UPRAWNIENI PODPIS
PROJEKT ARCHIT.	arch. Zbigniew Myszek	GT-III/630/556/77
BRANŻA	SPRAWDZAJĄCY	NR UPRAWNIENI
PROJEKT ARCHIT.		
OPRAC.	Piotr Śliż	skala 1:100
NAZWA RYSUNKU	ROZMIESZCZENIE PANELI AKUST.	nr A26/26