


**ELEWACJA PN.-WSCH.**

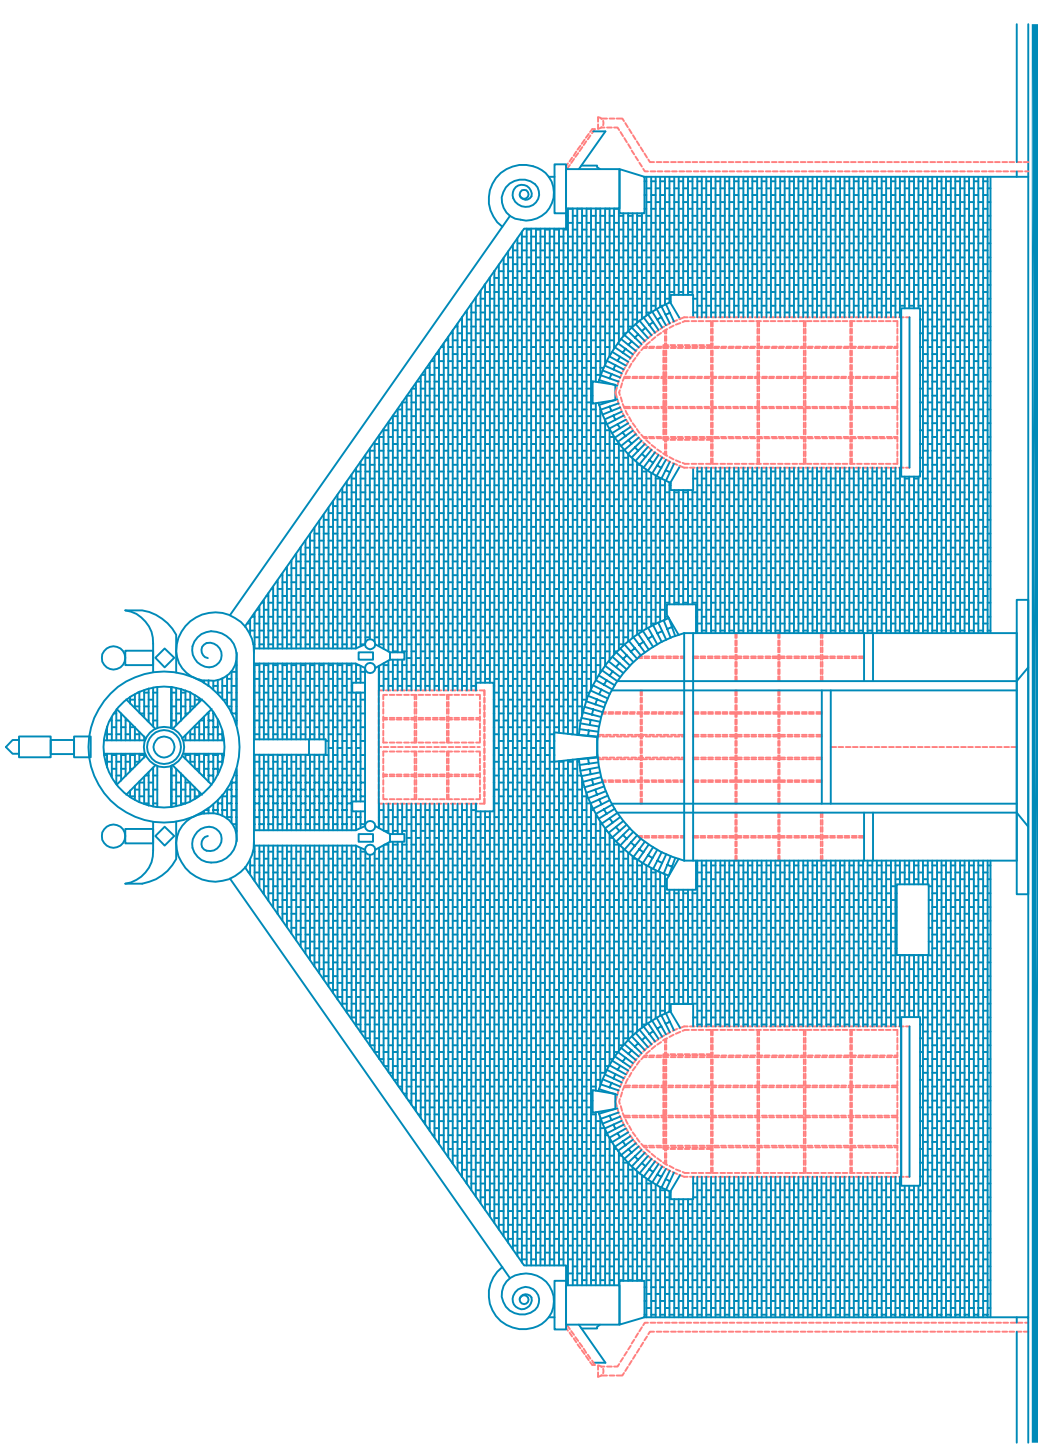

**ELEWACJA PN.-ZACH.**

— WYBURZENIA/ROZBIÓRKI

<b>"PETE - PROJECT" Gdańsk, ul. Nieborowska 25/3</b> tel. 509204306, NIP: 583-132-41-27		nr arch.
INWESTOR POLITECHNIKA GDAŃSKA WYDZIAŁ AUTOMATYKI I ELEKTROTECHNIKI		nr arch.
OBIEKT Audytorium Wykładowe Laboratorium Napędu Elektr. Ul. G. Narutowicza 11/12, 80-952 Gdańsk		data 2006
BRANŻA PROJEKTANT: arch. Zbigniew Myszko GT-III/630/555/77	NR UPRAWNIENI: DATA:	PODPIS: <i>ff</i>
BRANŻA PROJEKT ARCHIT.	SPRAWDZAJĄCY: NR UPRAWNIENI:	
OPRAC. Piotr Ślisz		
PROJEKT Projekt Wykonawczy Przebudowy Sali Wykładowej Laboratorium Napędu Elektrycznego Wydziału Elektrotechniki i Automatyki PG na audytorium wykładowe		skala <b>1:100</b>
NAZWA RTSUNKU	<b>ELEWACJE WYBURZENIA I ROZBIÓRKI</b>	nr <b>W7</b>