RZUT PIWNIC

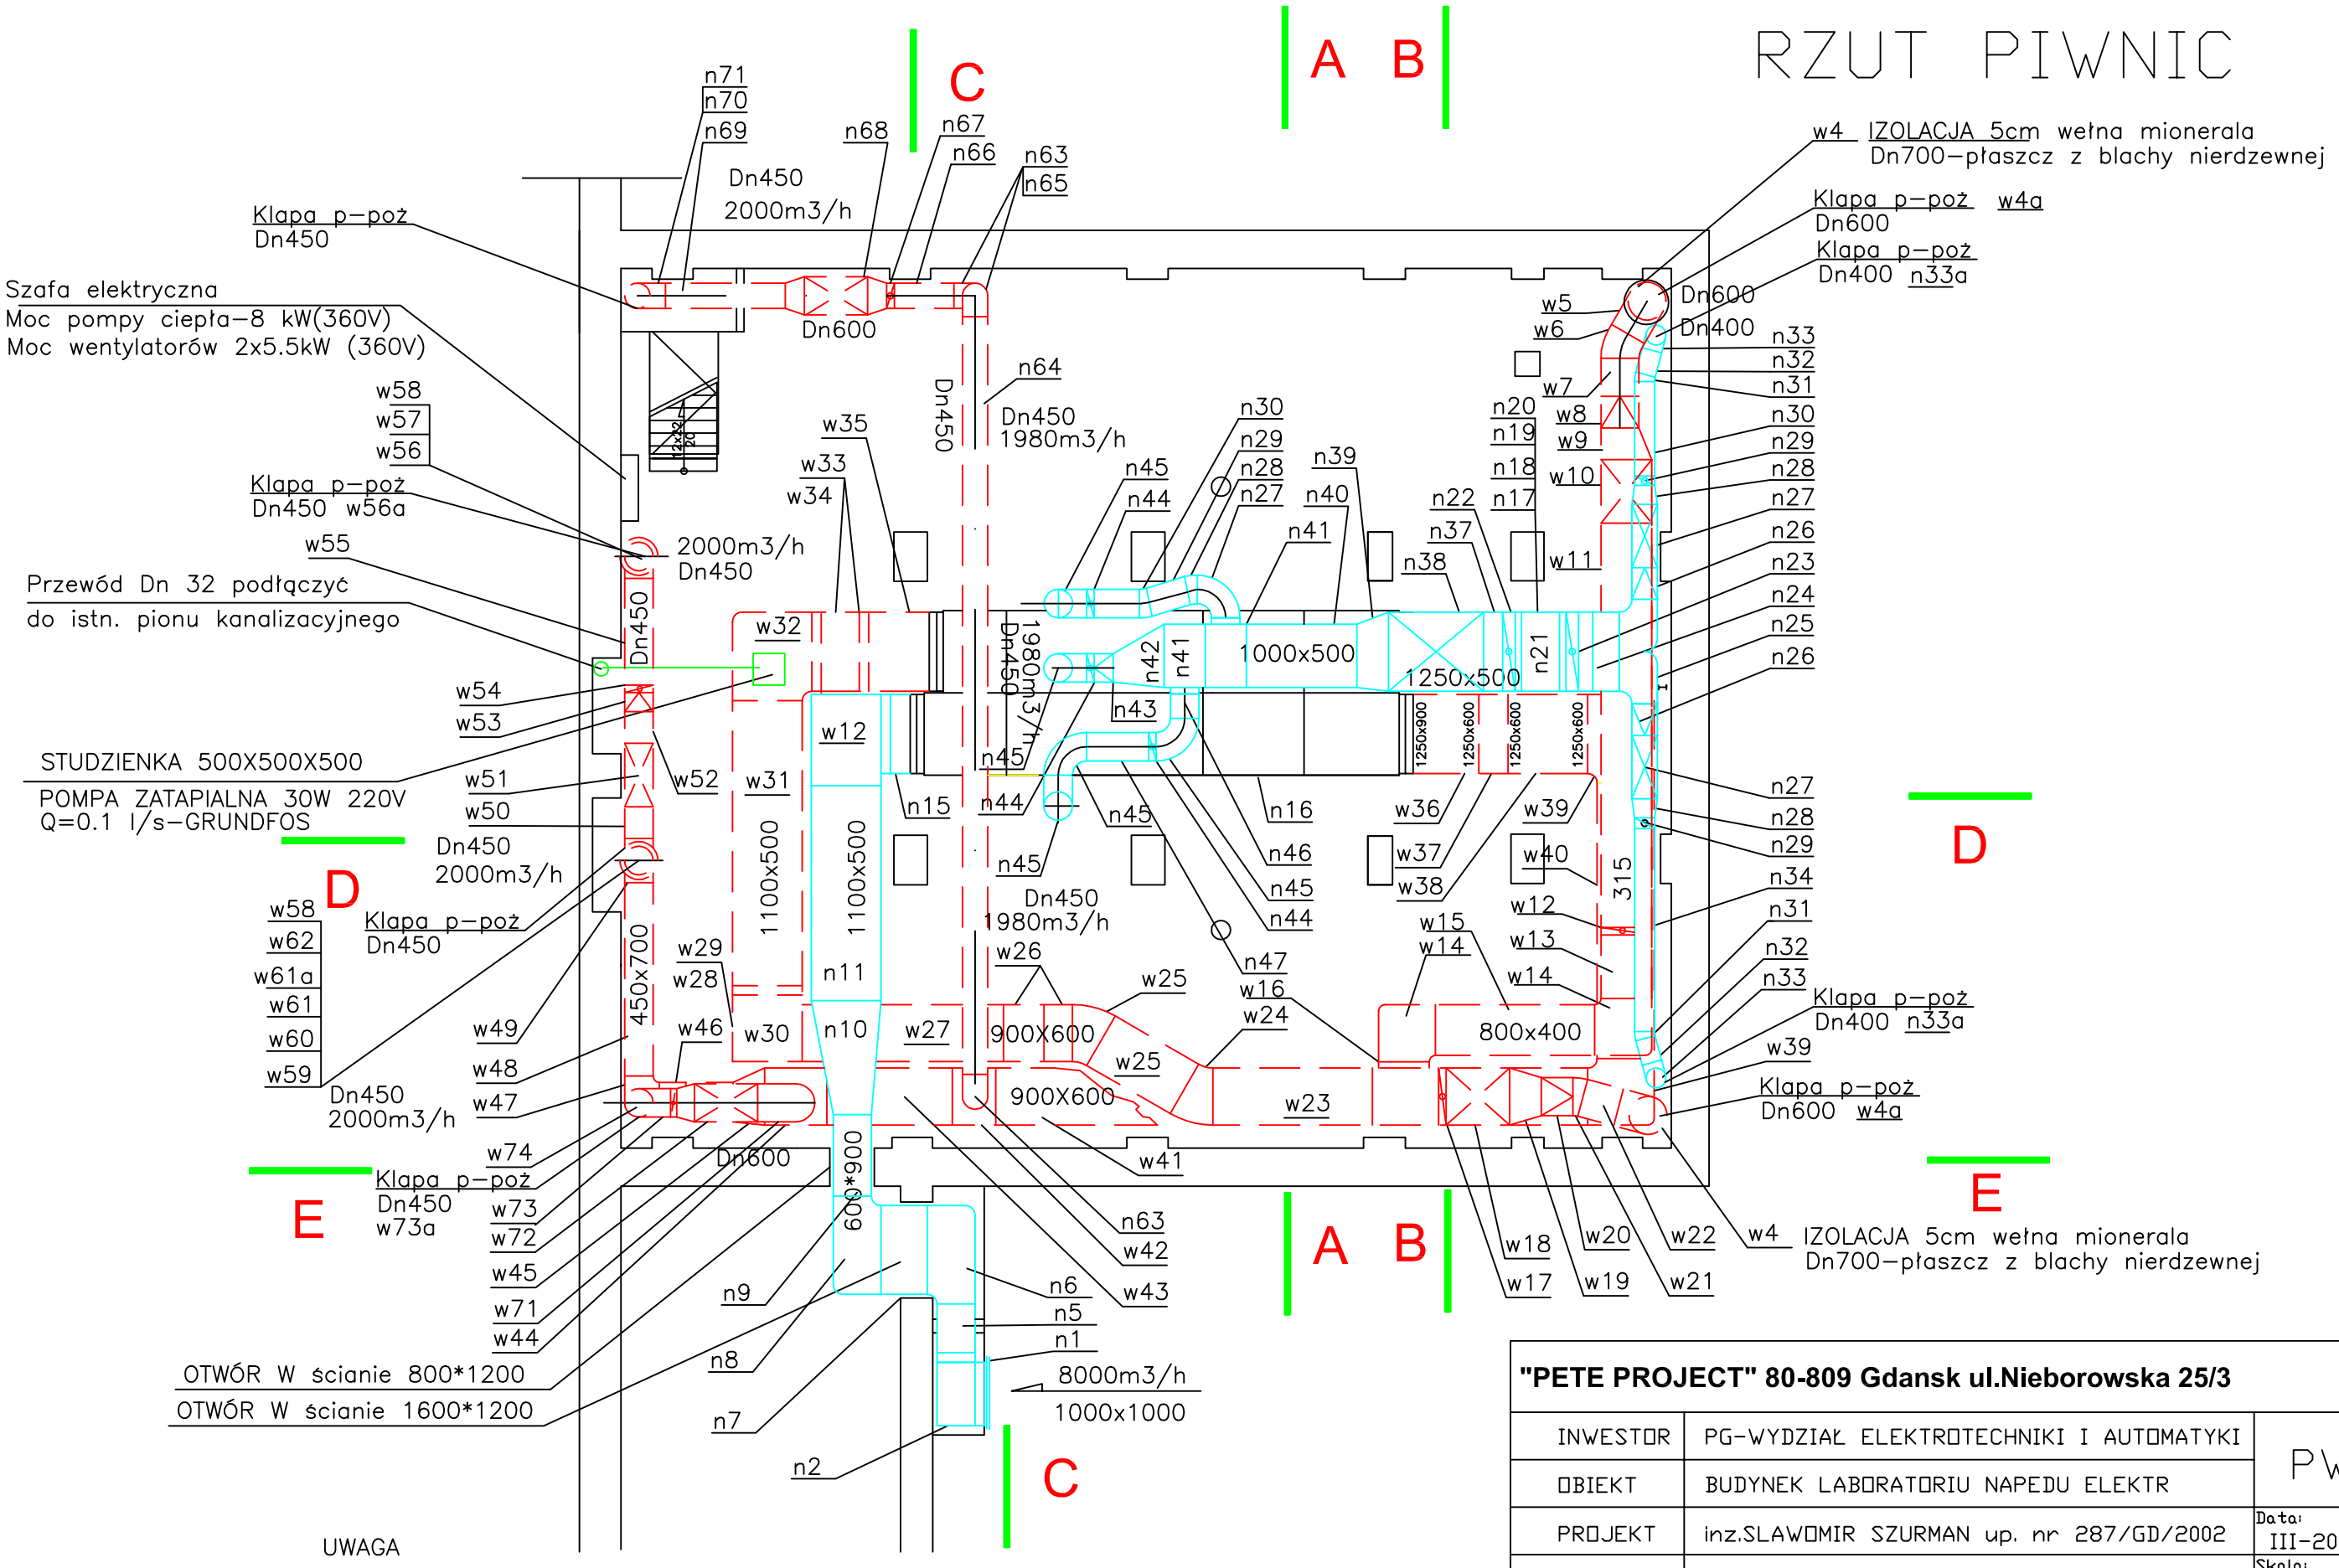

UWAGA

PRZED ZALANIEM STROPU WLOZYC

CENTRALE WENTYLACYJNA

"PETE PROJECT" 80-809 Gdansk ul.Nieborowska 25/3

INWESTOR	PG–WYDZIAŁ ELEKTROTECHNIKI I AUTOMATYKI	PW
OBIEKT	BUDYNEK LABORATORIU NAPEDU ELEKTR	
PROJEKT	inz.SLAWOMIR SZURMAN up. nr 287/GD/2002	Data: III–2006
SPRAW.	inz.JANUSZ WROBLEWSKI up.nr 3937/Gd/89	Skala: 1:100
NAZWA RYSUNKU	PROJEKT WYKONAWCZY WENTYLACJI MECHANICZNEJ AUDYTORIUM WYKŁADOWYM RZUT PIWNIC	Nr rys.: W–1