



RZUT PIETRA

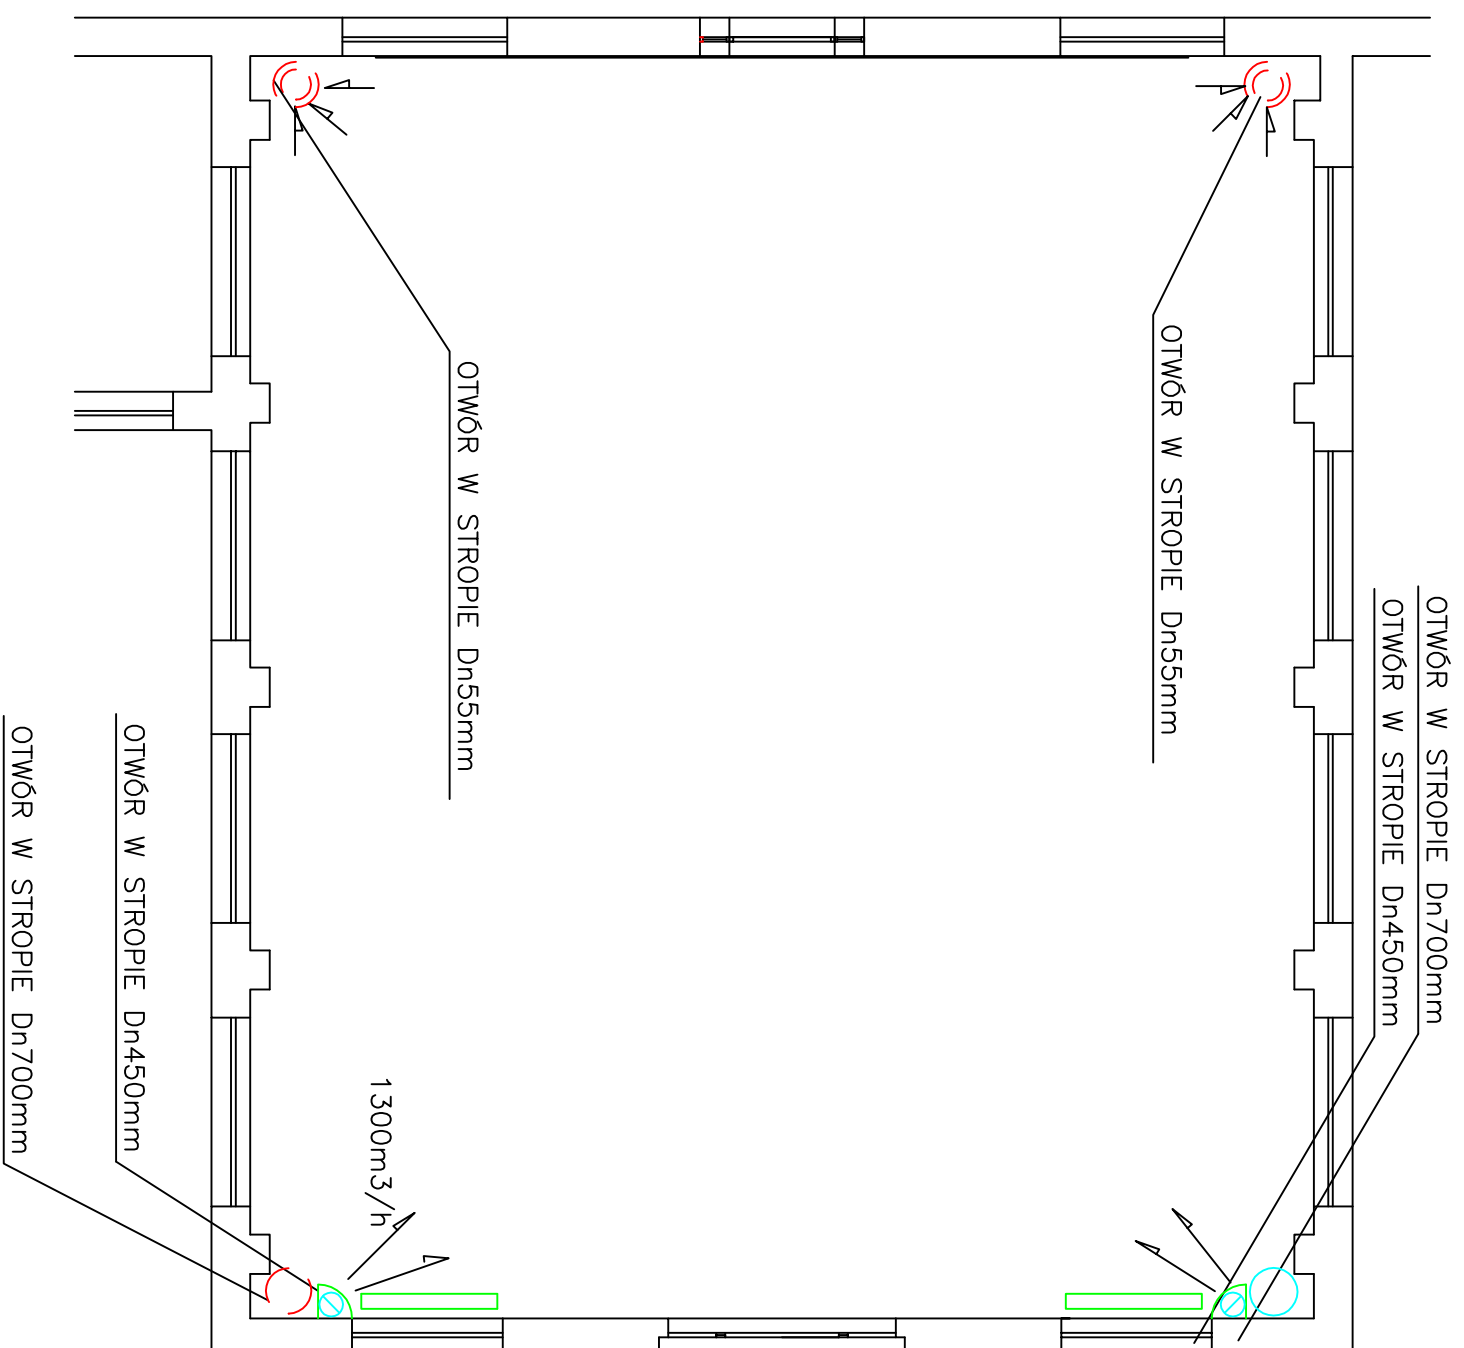

RZUT PRZYZIEMIA

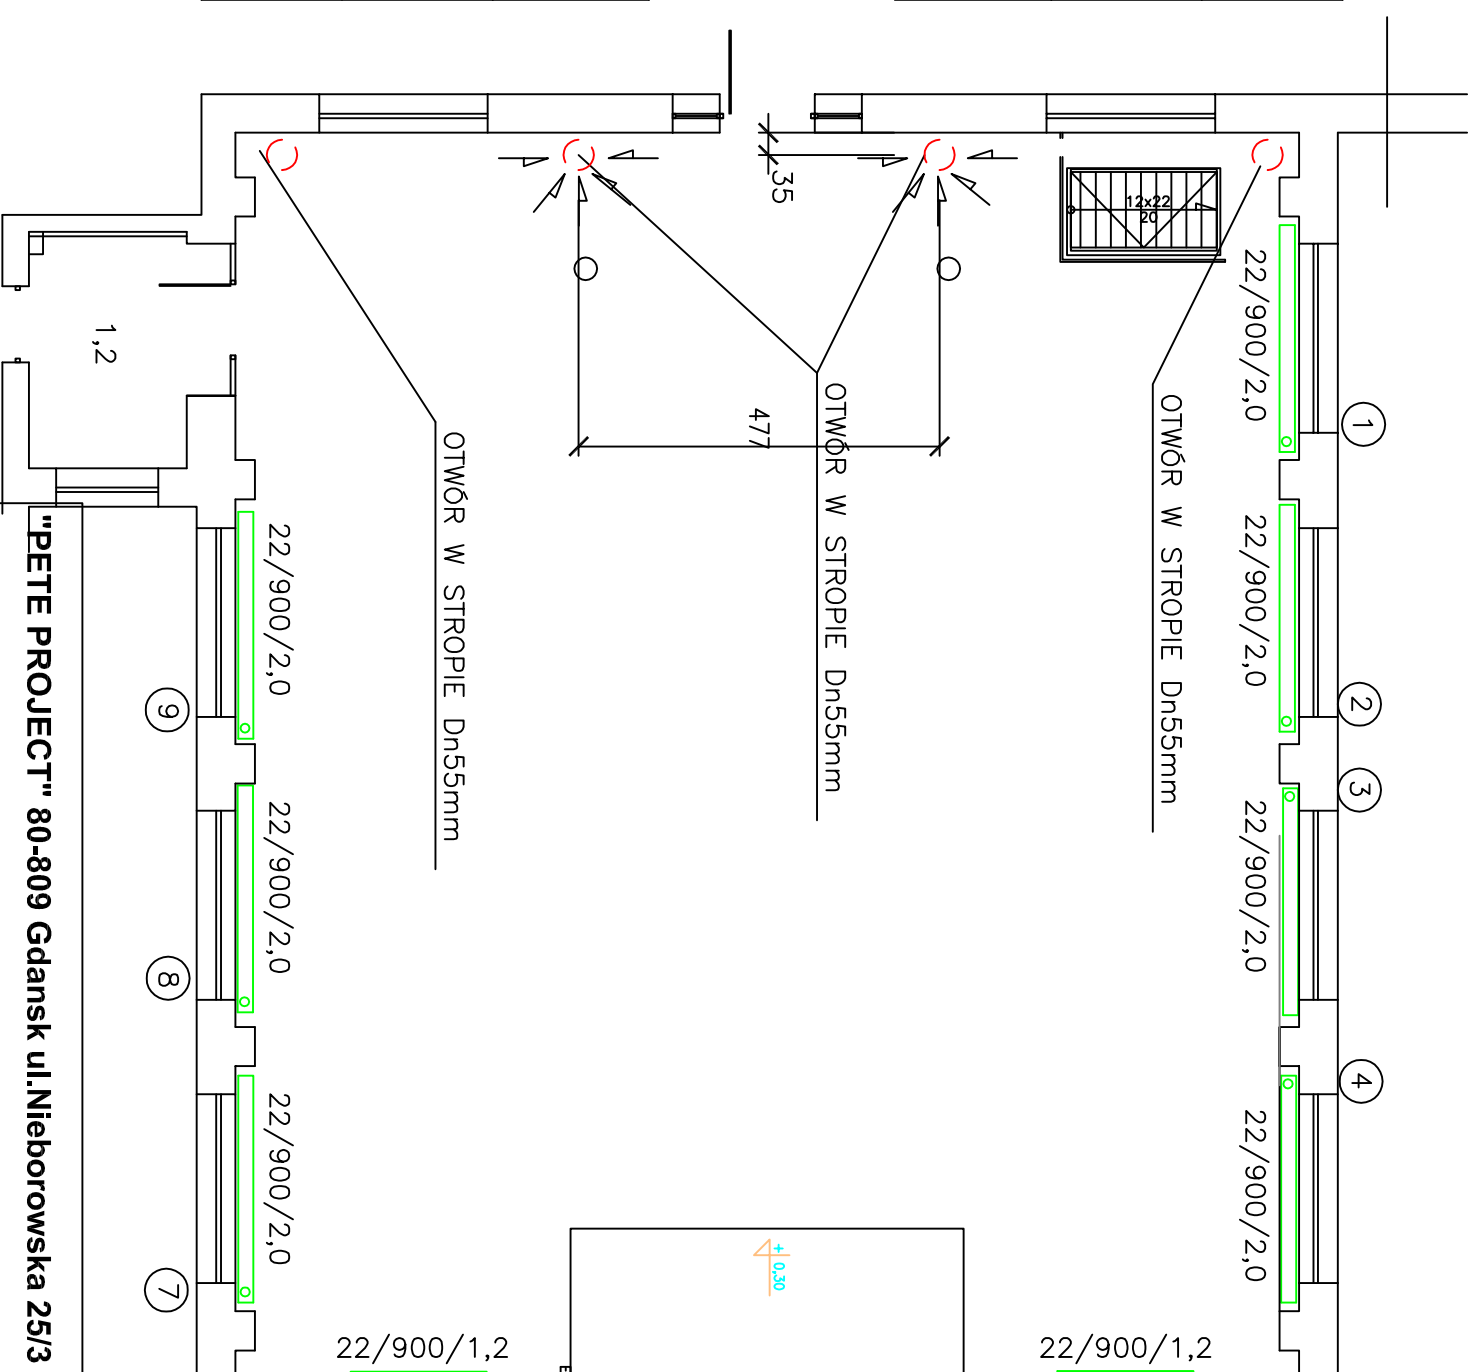

"PETE PROJECT" 80-809 Gdansk ul.Nieborowska 25/3

INWESTOR PG-WYDZIAŁ ELEKTROTECHNIKI I AUTOMATYKI

OBIEKT BUDYNEK LABORATORIUM NAPĘDU ELEKTR

PROJEKT inż.SŁAWOMIR SZURMAN up. nr 287/GD/2002

SPRAW. inż.JANUSZ WRÓBLEWSKI up.nr 3937/Gd/89

NAZWA PROJEKT WYKONAWCZY WENTYLACJI MECHANICZNEJ AUDYTORIUM WYKLADOWYM RZUT PRZYZIEMIA I PIĘTRA