



PRZEKRÓJ D - D

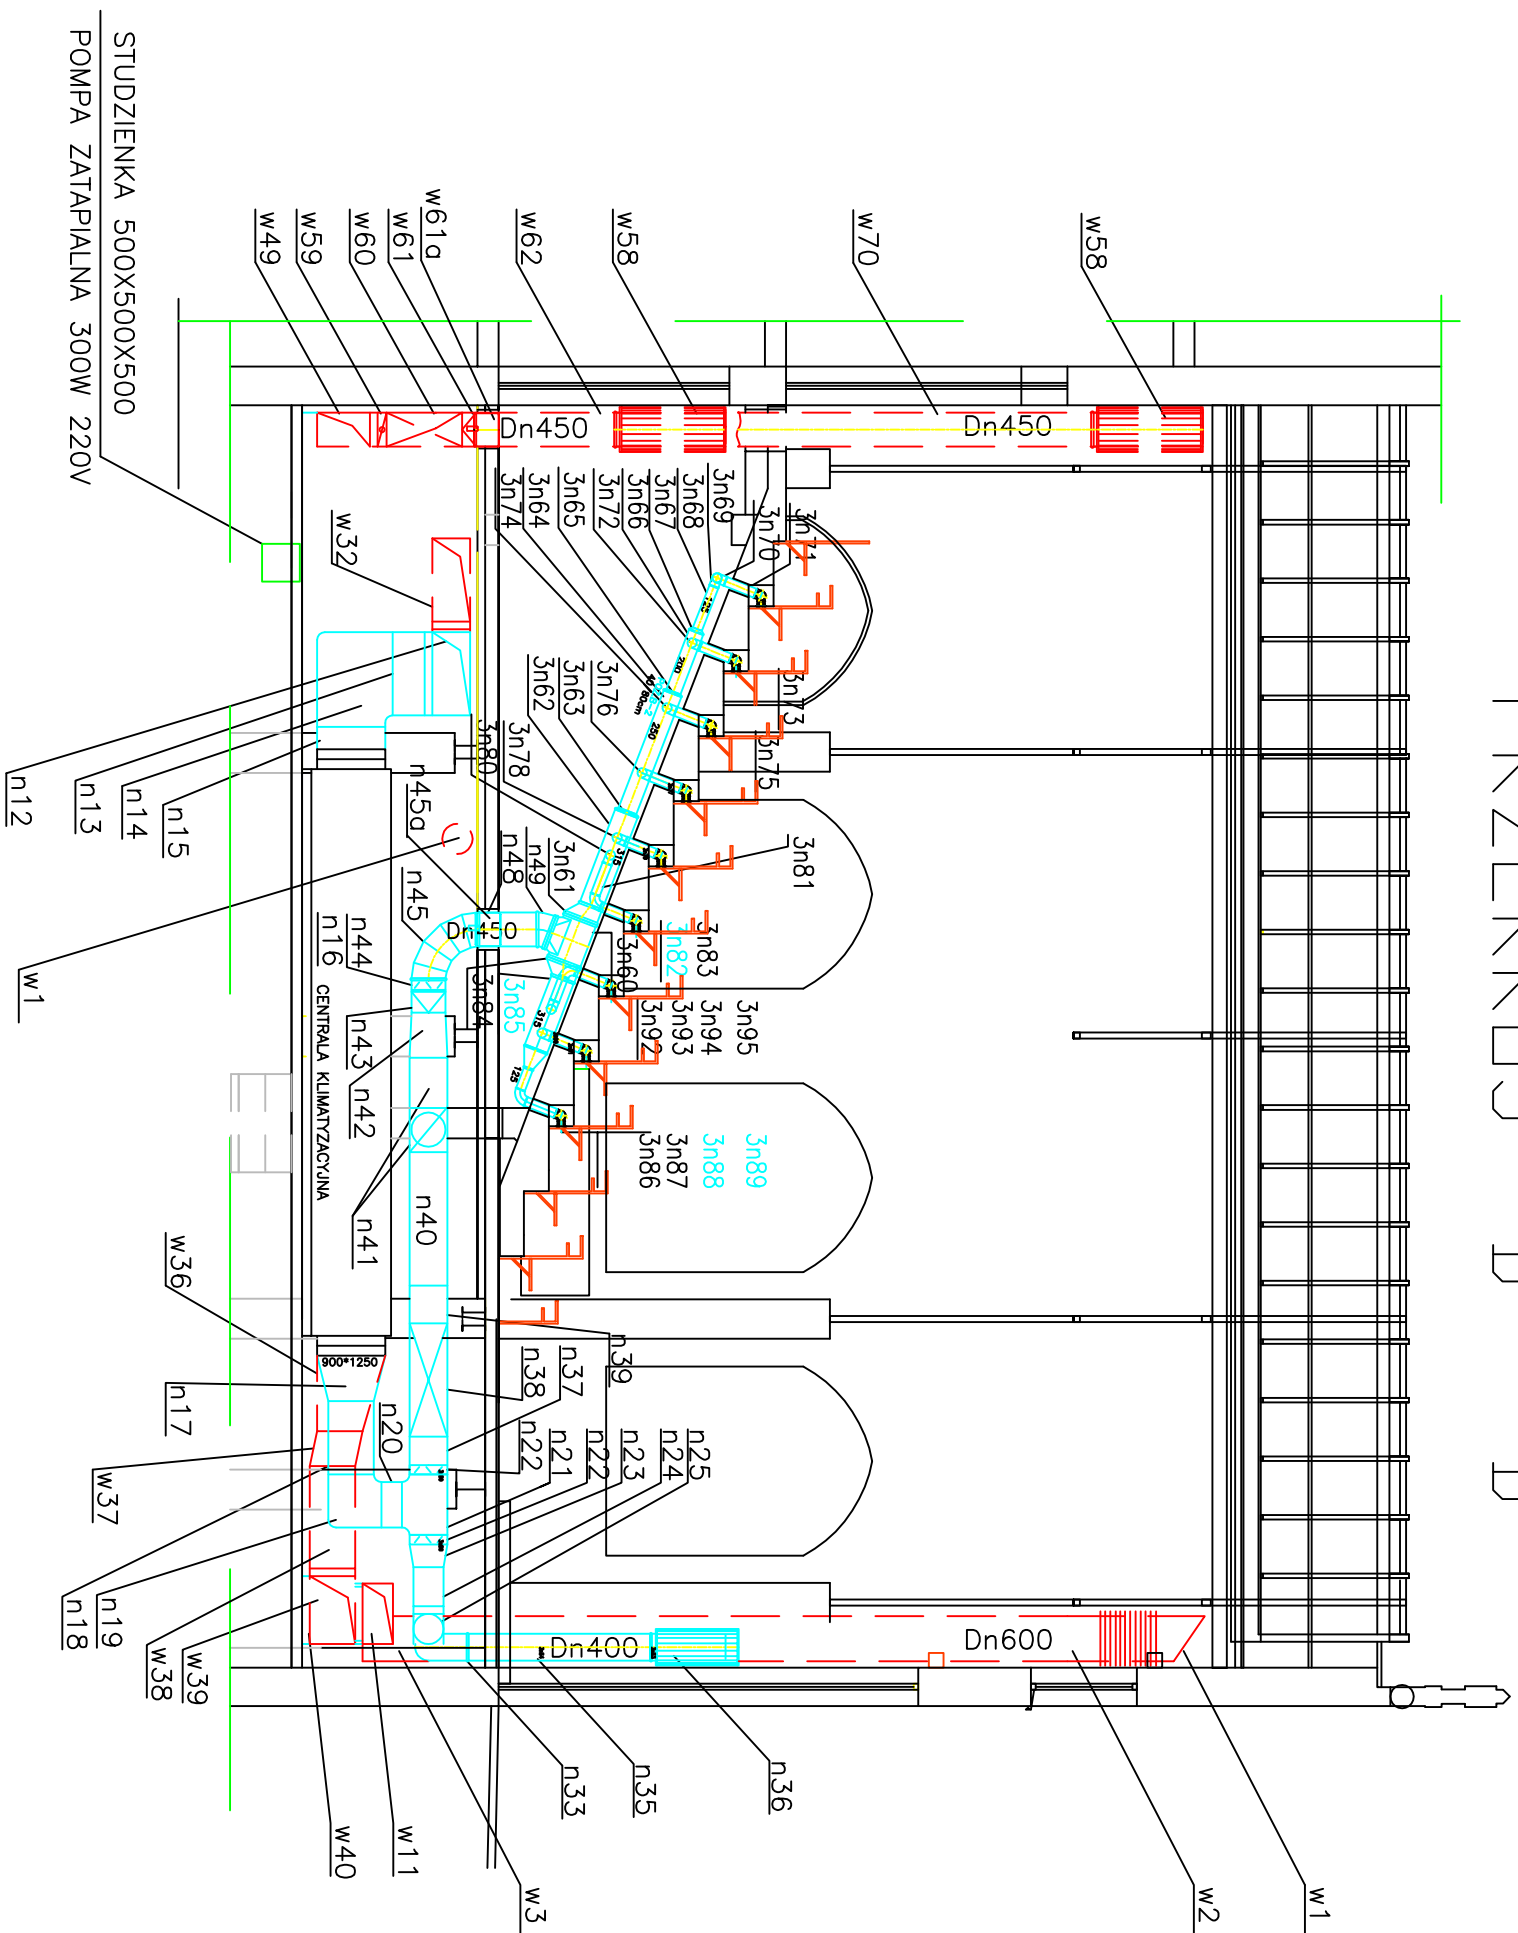

PRZEKRÓJ E - E

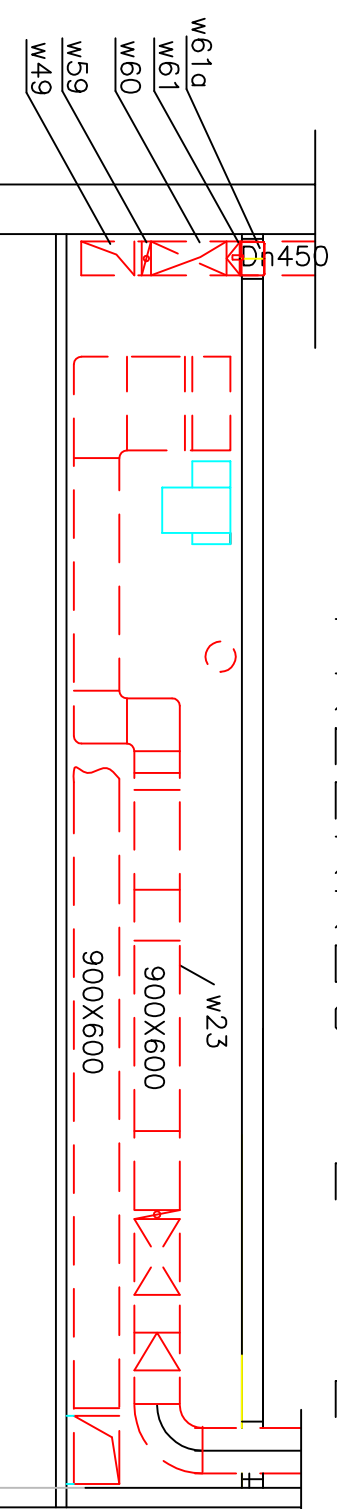

| | |
|---|---|
| "PETE PROJECT" 80-809 Gdansk ul.Nieborowska 25/3 | |
| INWESTOR | PG-WYDZIAŁ ELEKTROTECHNIKI I AUTOMATYKI |
| OBIEKT | BUDYNEK LABORATORIUM NAPĘDU ELEKTR |
| PROJEKT | inż.SŁAWOMIR SZURMAN up. nr 287/GD/2002 |
| SPRAW. | inż.JANUSZ WRÓBLEWSKI up.nr 3937/Gd/89 |
| NAZWA RYSUNKU | PROJEKT WYKONAWCZY WENTYLACJI MECHANICZNEJ AUDYTORIUM WYKŁADOWYM PRZEKRÓJ D |
| P | |
| Skala: | 1:1 |
| Nr rys: | W/- |