RZUT I PIĘTRA
SKALA 1:100

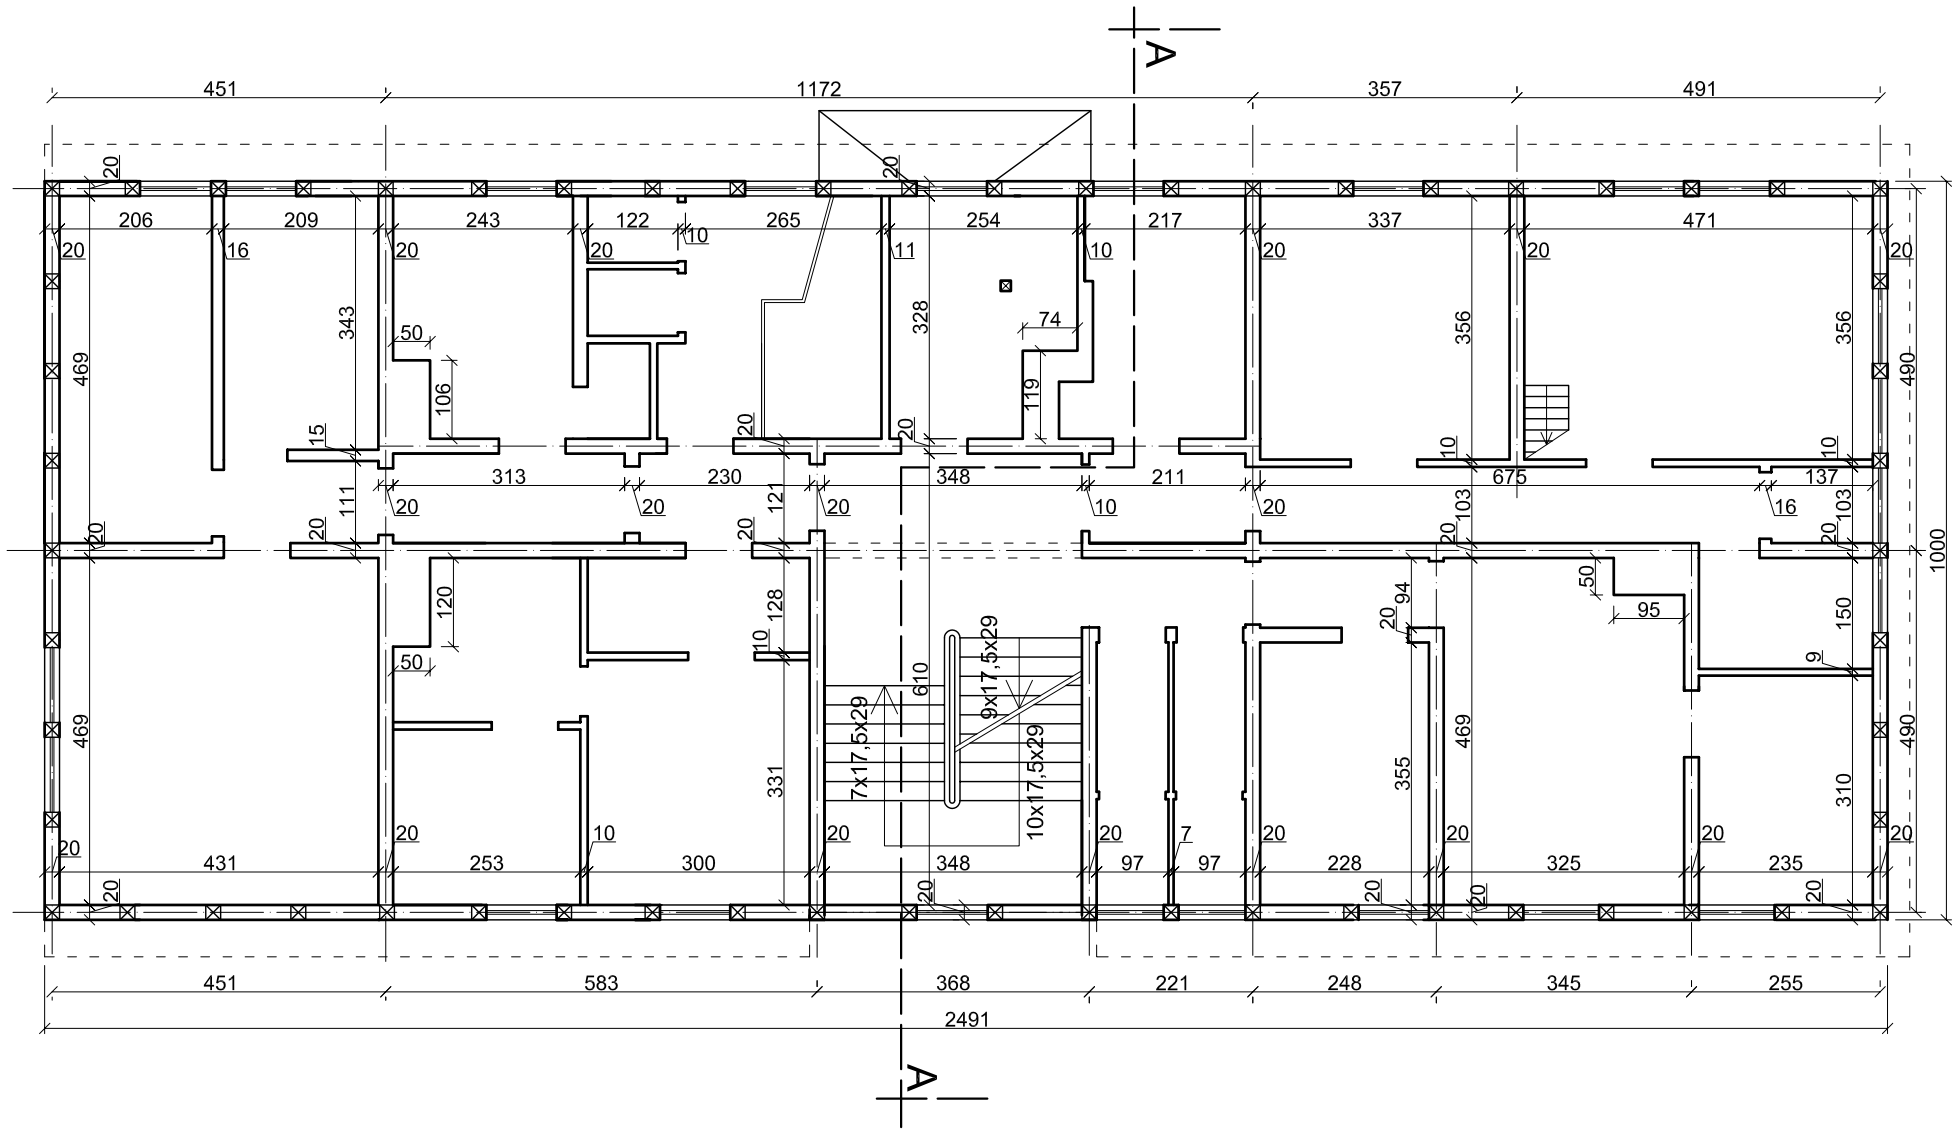

USŁUGI w BUDOWNICTWIE Gdańsk **0/601-84-64-08**	Inwestor: Politechnika Gdańska ul. G. Narutowicza 11/12	
	Inwestycja: **Projekt rozbiórki budynku ryglowego** Gdańsk, ul. Siedlicka 3	
Nazwa rysunku: **Inwentaryzacja - rzut I piętra**		Skala: 1:100
Projektował: *inż. Marian Adamek* upr. konstr. - budowl. GT-III-630/24/75	Podpis:	Data: 11/2006
Współpraca: *Anna Wolniewicz*	Podpis:	Nr rys.: **3**