


RZUT PODDASZA SKALA 1:100

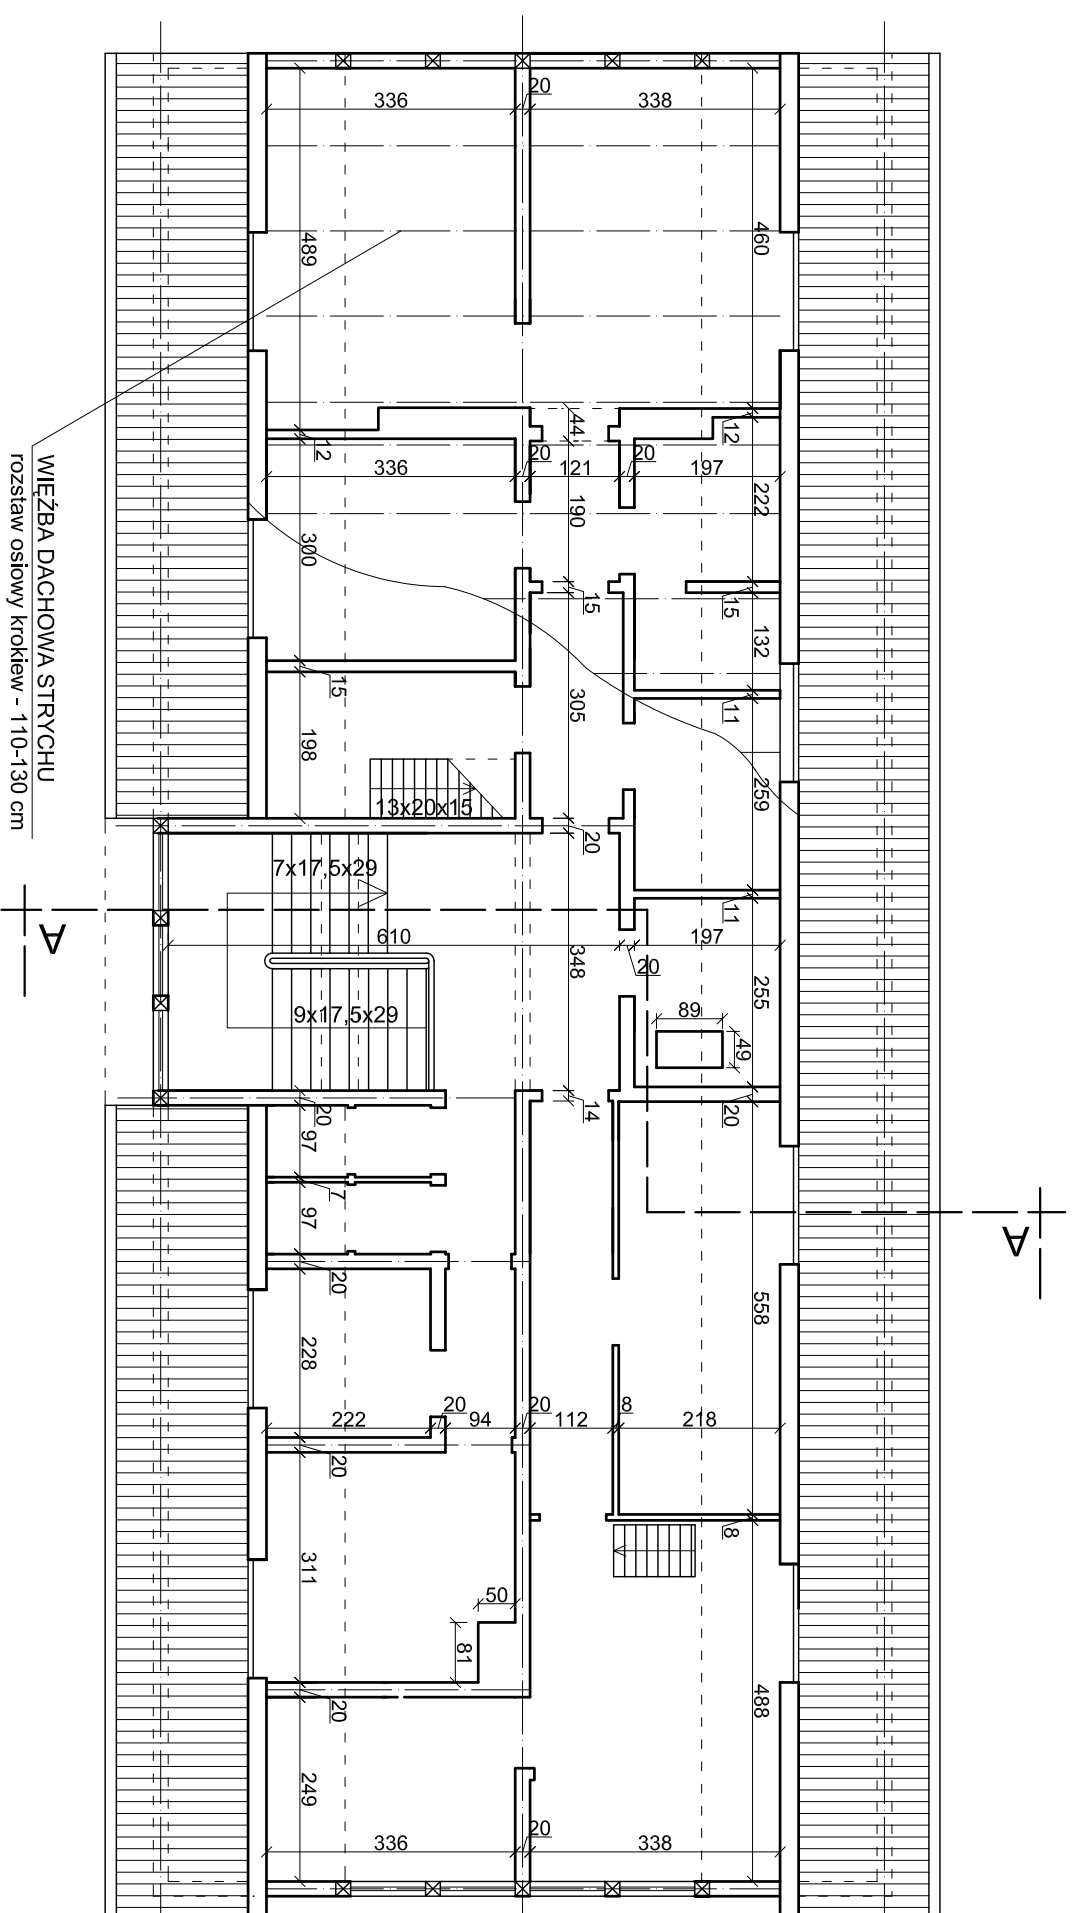

INWENTARYZACJA - PODDASZA

USŁUGI W BUDOWNICTWIE Gdańsk 01601-84-64-08	Investor: Politechnika Gdańska ul. G. Narutowicza 11/12
Nazwa rysunku: Inwentaryzacja - poddasza	Investycja: Projekt rozbiorczy budynku ryglowego Gdańsk, ul. Siedlicka 3

Projektował: inż. Marian Adamek	Podpis:	Data: 11/2006
Współpracownik: Anna Wolniewicz	Podpis:	Nr rys.: 4