


PRZEKRÓJ A-A

SKALA 1:100

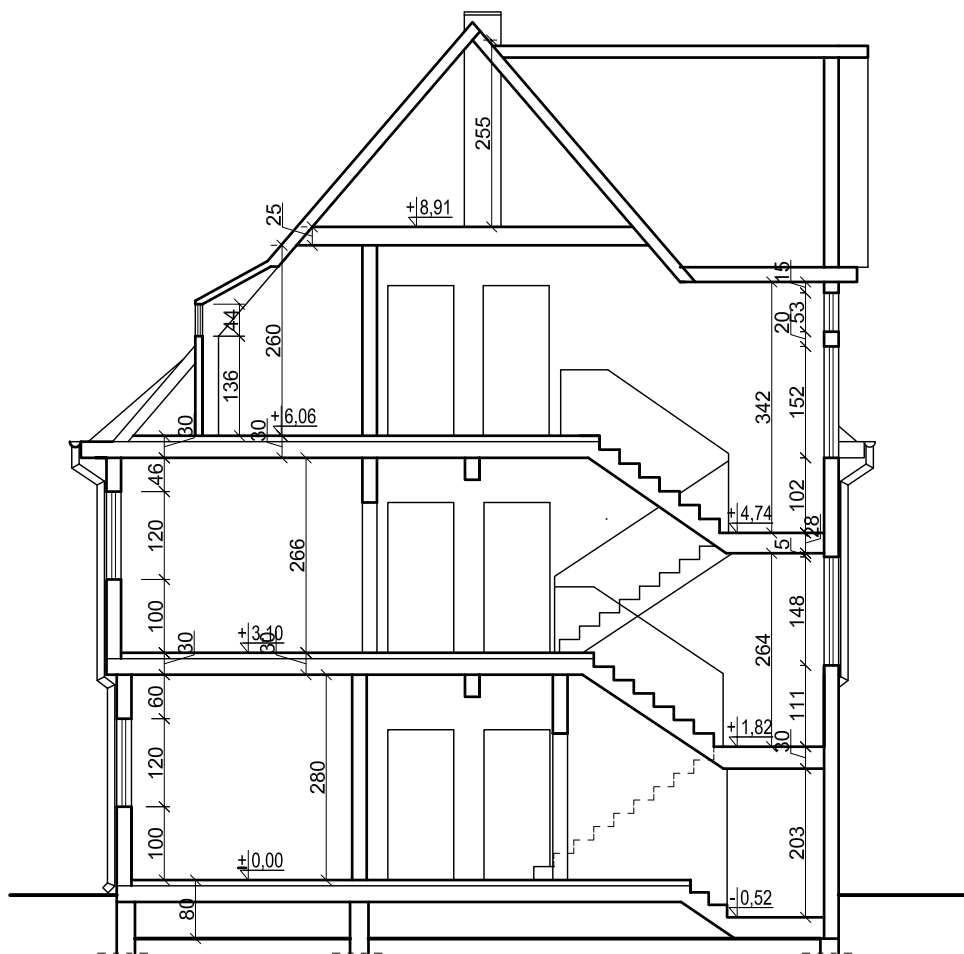

USŁUGI w BUDOWNICTWIE Gdańsk 0/601-84-64-08	Inwestor: Politechnika Gdańska ul. G. Narutowicza 11/12	
	Inwestycja: Projekt rozbiórki budynku ryglowego Gdańsk, ul. Siedlicka 3	
Nazwa rysunku: Inwentaryzacja - przekrój A-A		Skala: 1:100
Projektował: inż. Marian Adamek	upr. konstr. - budowl. GT-III-630/24/75	Podpis: Data: 11/2006
Współpraca: Anna Wolniewicz		Podpis: Nr rys.: 5