




Załącznik nr 1 SIWZ

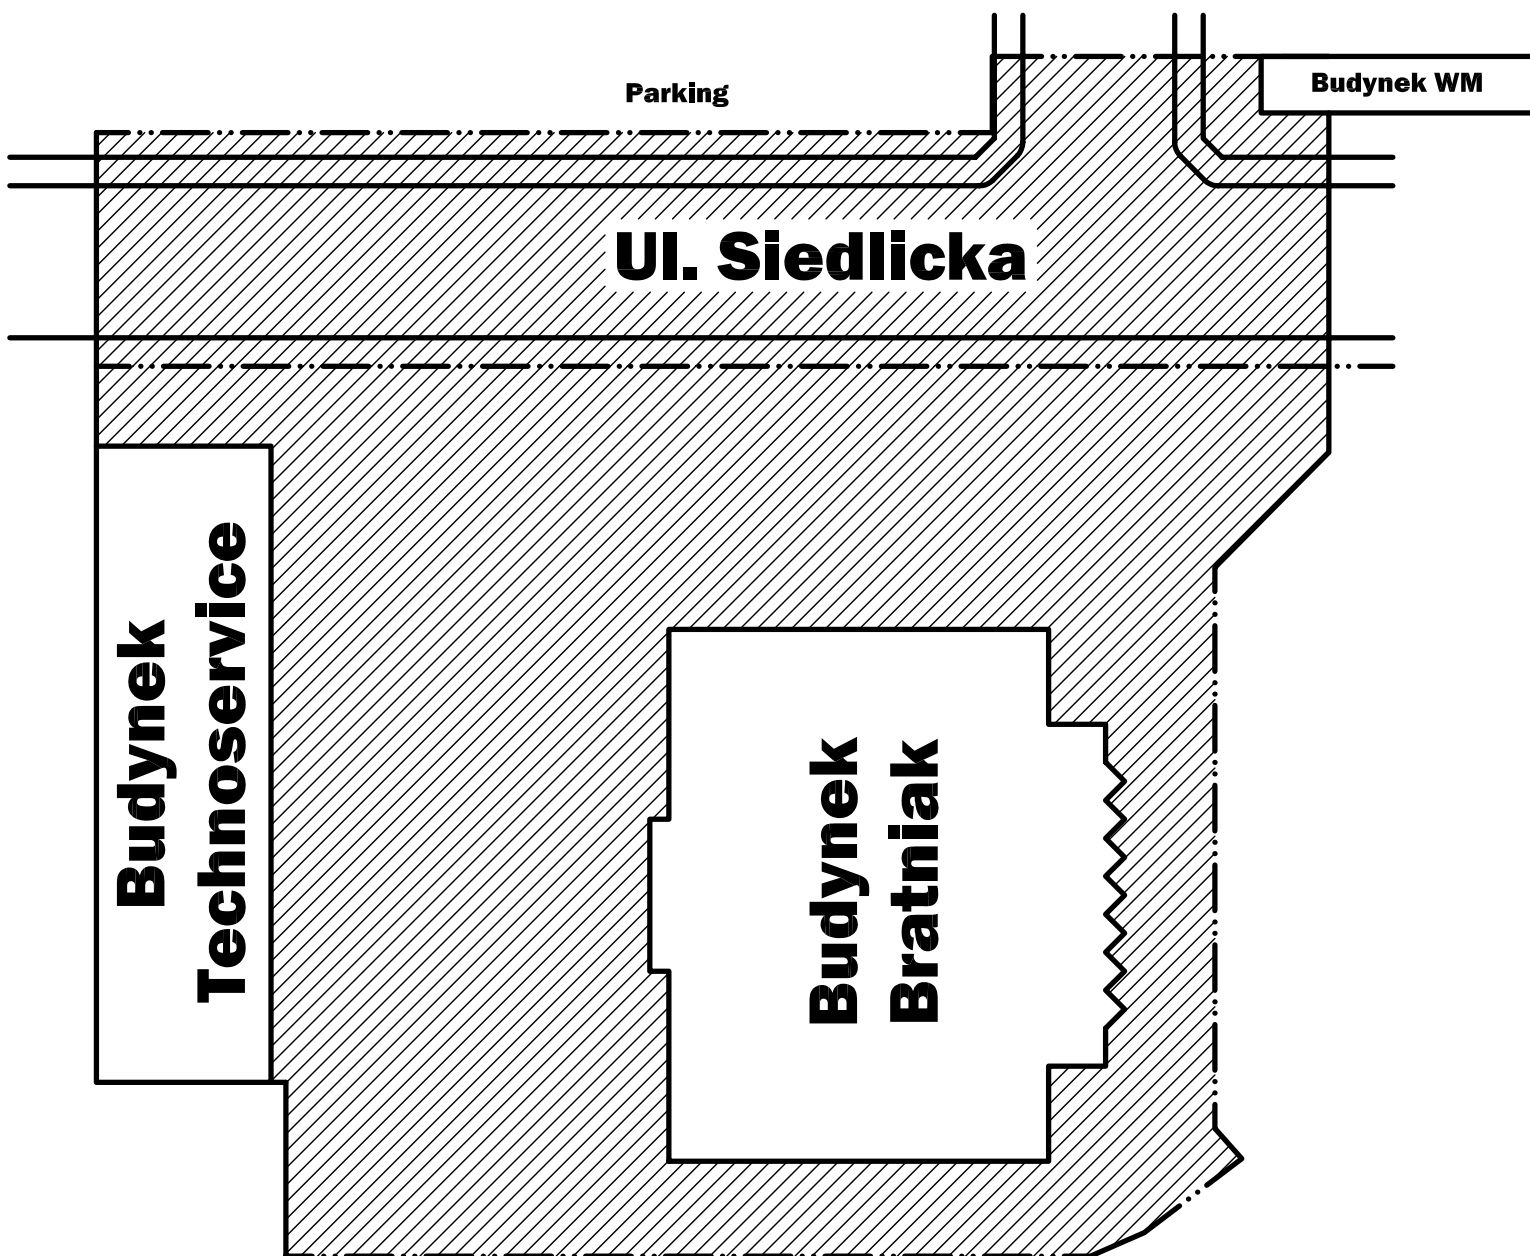

LEGENDA

 - otoczenie budynku "Bratniak" przeznaczone do ochrony

 - istniejące ogrodzenie