



**PRZEKRÓJ A-A**

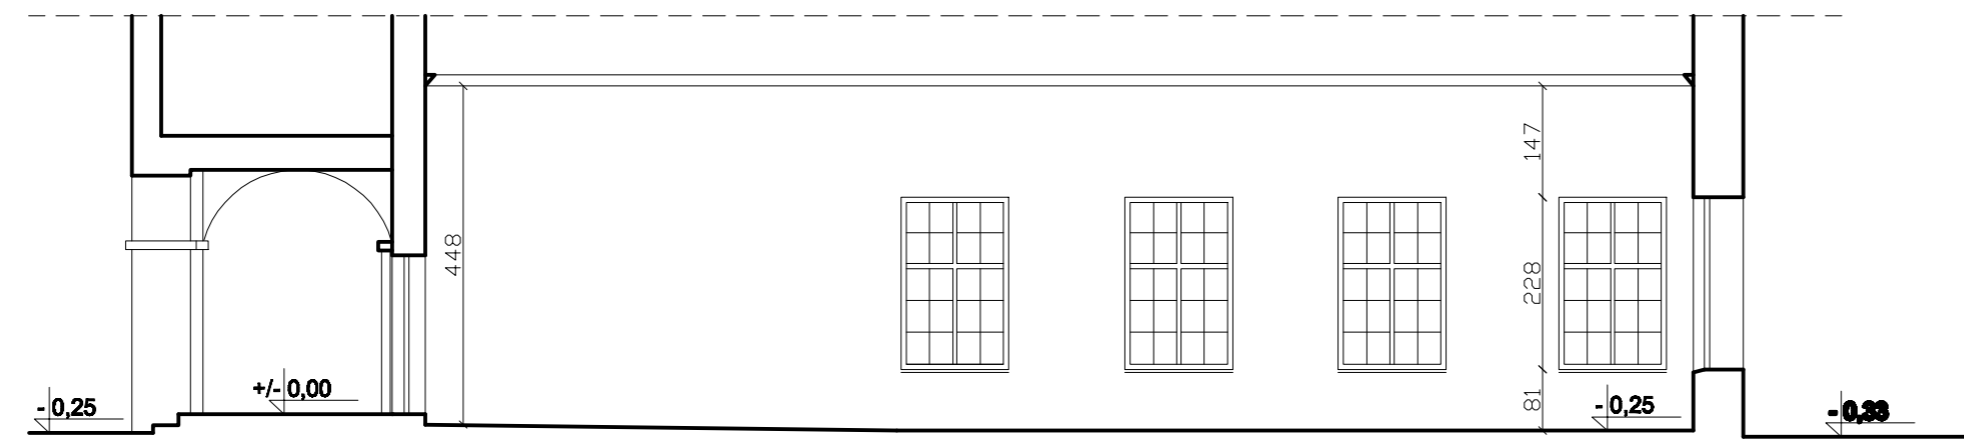

**PRZEKRÓJ B-B**

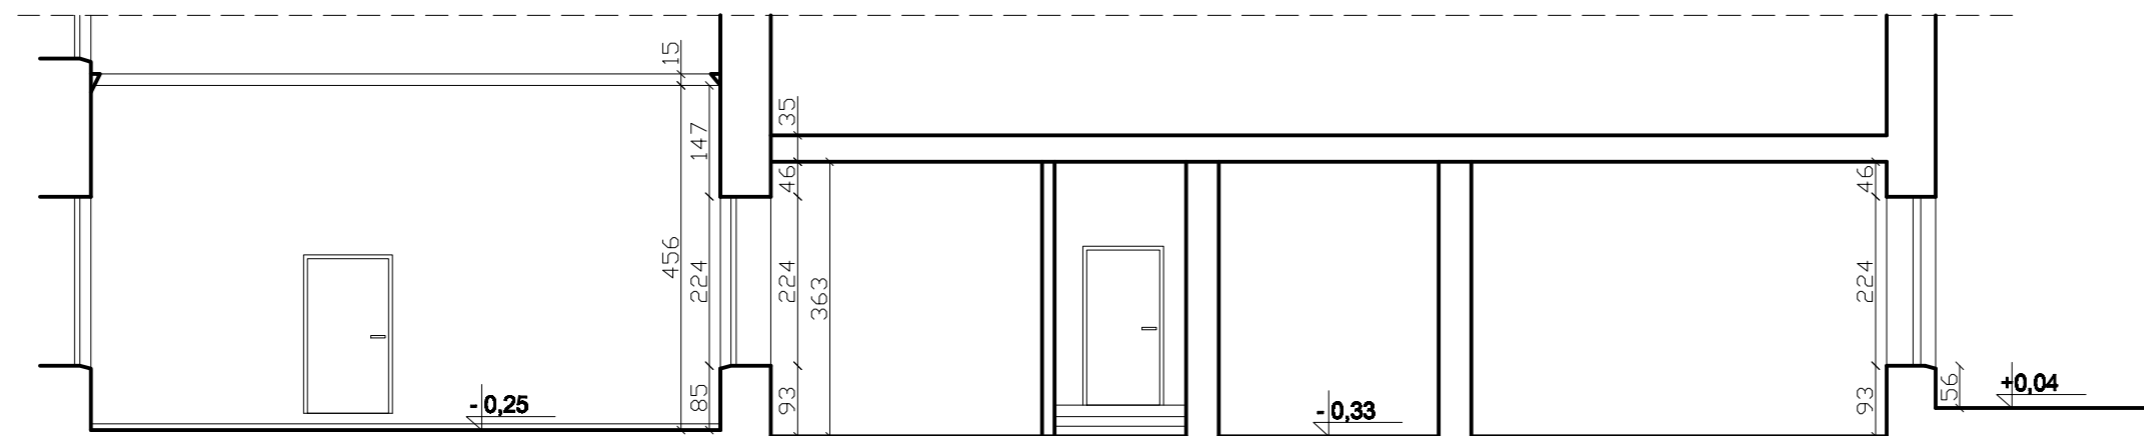

**PRZEKRÓJ C-C**

BRANŻA	ZAKRES PLANISZY	SKALA
ARCHITEKTURA	INWENTARYZACJA- PRZEKROJE	1:100
RODZAJ DOKUMENTACJI	KONCEPCJA ARCHITEKTONICZNA	
OBIEKT	POLITECHNIKA GDAŃSKA - AUDITORIUM MAXIMUM	
ADRES OBIEKTU	POLITECHNIKA GDAŃSKA, GDAŃSK, 80-952, ul. G.NARUTOWICZA 11/12	
PROJEKTANT	arch. JACEK GZOWSKI upr. 6072/Gd/94	DATA
OPRACOWAŁ	arch. ANNA BŁYSKOŚZ arch. MATEUSZ GZOWSKI tech.arch. MARCHN KULESZA	GRUDZIEŃ 2006 - LUTY 2007
JEDNOSTKA PROJEKTOWA	AGENCJA "DART" JACEK GZOWSKI ul. GOPLAŃSKA 38; 80-178 GDAŃSK Tel/fax. (66) 349-67-14; 600-466-257	NR RYS. 0607-03