


ELEWACJA PÓŁNOCNA

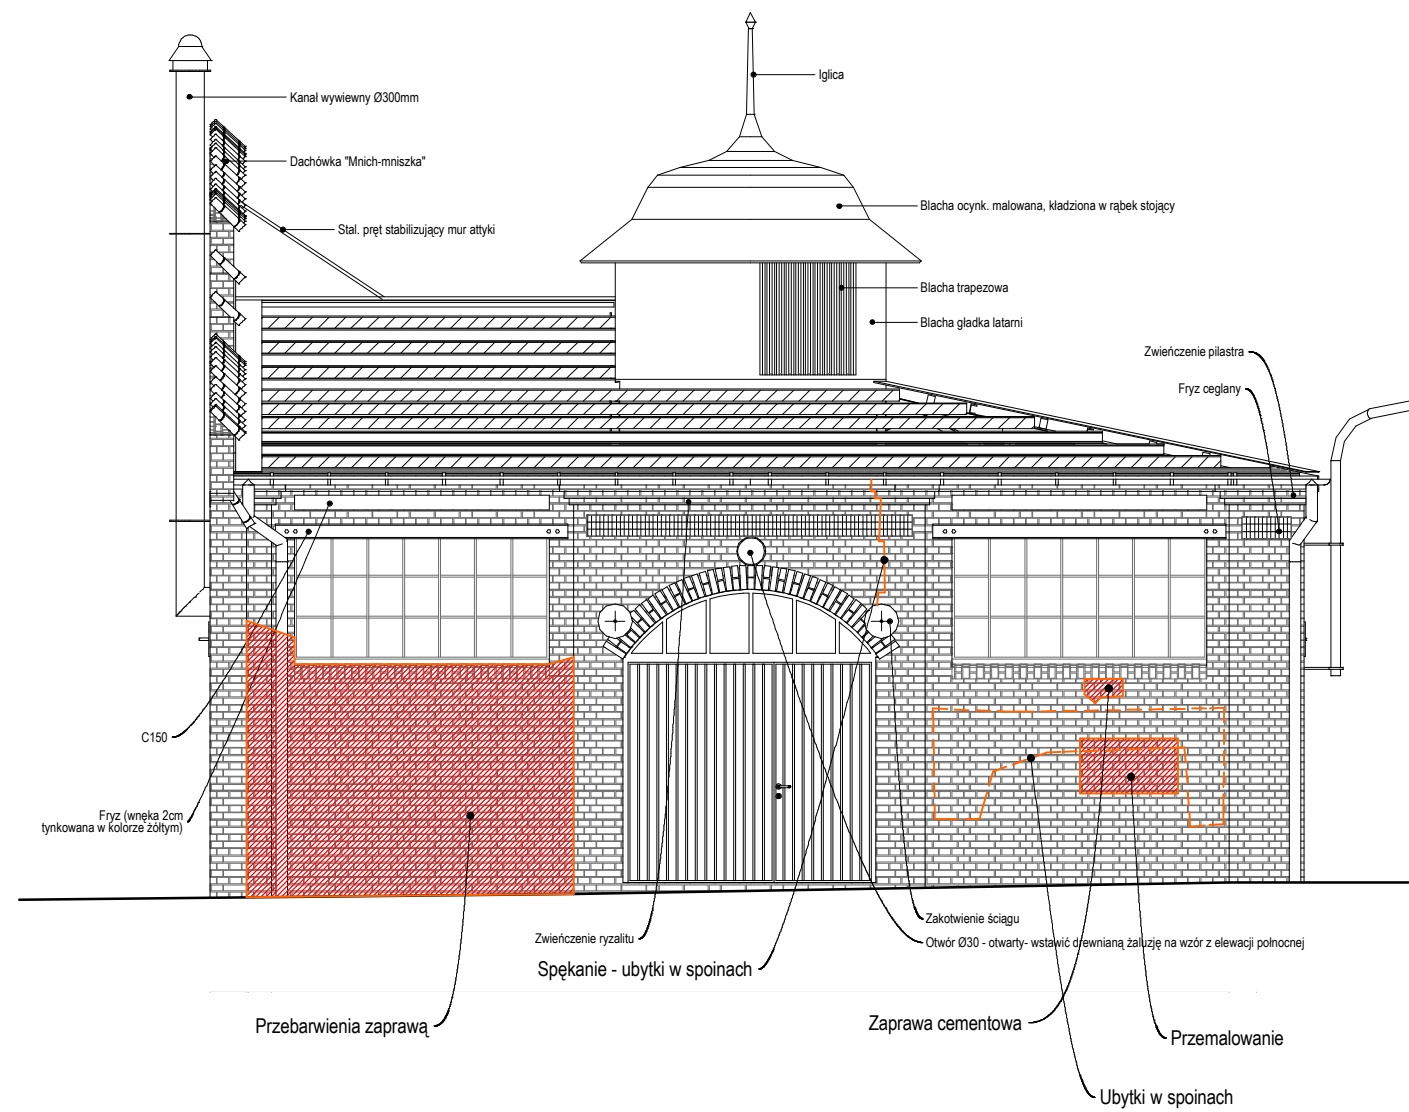

ELEWACJA POŁUDNIOWA

Inwestor: **Politechnika Gdańska w Gdańsku**
80-952 Gdańsk-Wrzeszcz, ul. G. Narutowicza 11/12

Stanowisko	Nazwisko	Specj. uprawnień	Nr upr.	Podpis	Data
Opracował:	mgr inż. arch. Jarosław Kwiatkowski	architektoniczna	208/Gd/99		VI.2007

Tytuł rysunku: **Inwentaryzacja wielobranżowa zabytkowego budynku "Kuźni" dla celów remontu i rozbudowy Wydziału Inżynierii Lądowej i Środowiska Politechniki Gdańskiej**

ELEWACJA PÓŁNOCNA I POŁUDNIOWA

Podziątka	1:75	Faza	Branża	Nr rys.	Nr rewizji
			Konserwacja	6	

Jarosław Kwiatkowski Projektowanie
ul. Leszczyńskich 1B/10, 80-464 Gdańsk
tel./fax 058 3013333, 0503 575289, archikwiat@wp.pl, www.archikwiat.architekci.pl