
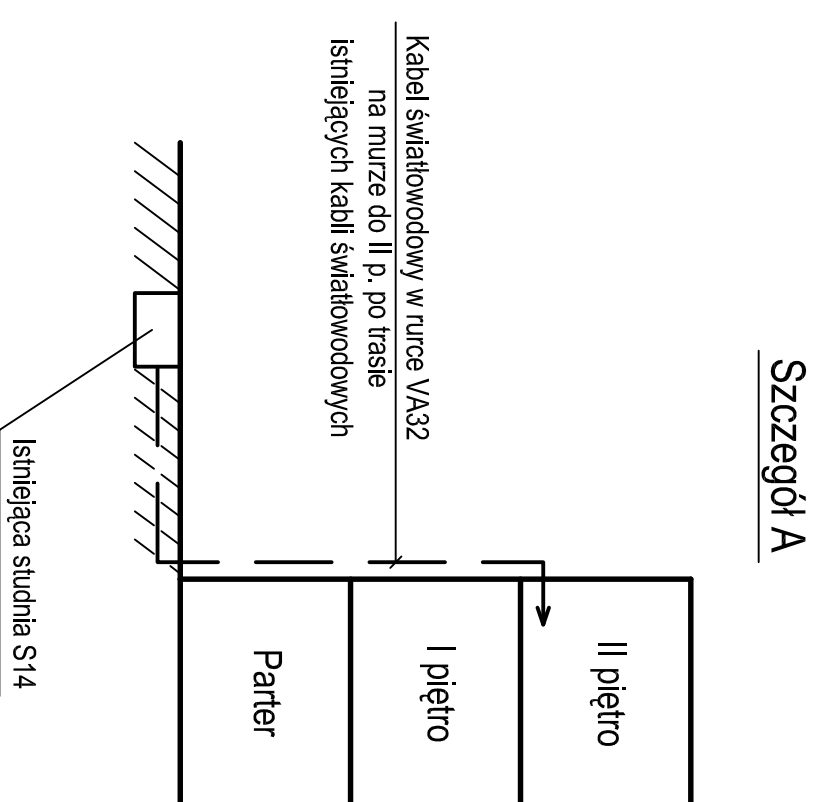


Budynek Główny
pomieszczenie informatyków
II piętro, pokój 265

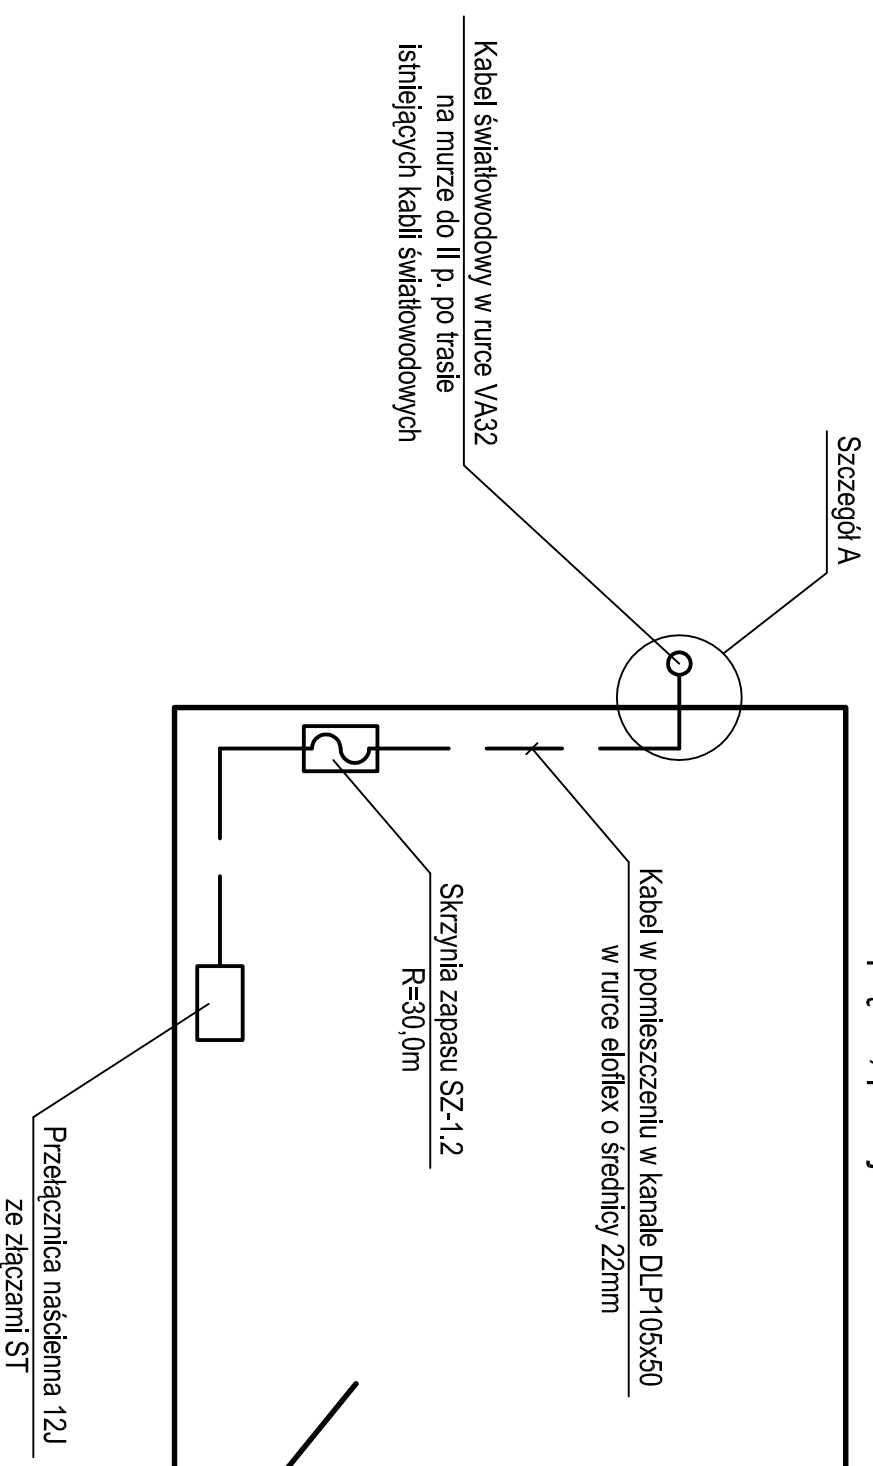

Investor:

Politechnika Gdańska w Gdańsku
80-952 Gdańsk-Wzrzeszcz, ul. G. Narutowicza 11/12

Stanowisko	Nazwisko	Specj. uprawnień	Nr upr.	Podpis	Data
Projektant	Waldemar Kościowski	teletechnika	DI-WBT/02429/03/U	<i>W</i>	5.2007
Sprawdzający	Piotr Adamowicz	teletechnika	DI-WBT/02357/02/U	<i>Adam</i>	

Tytuł rysunku:

Projekt rozbudowy i remontu budynku "Kućni" na cele dydaktyczne i naukowe
Wydziału Inżynierii Lądowej i Środowiska Politechniki Gdańskiej
TOM VI/2 - ZEWNĘTRZNE SIECI TELEKOMUNIKACYJNE

Zakończenie kabla światłowodowego w Budynku Głównym

Podziałka	Faza	Branża	Nr rys.	Nr rewizji
	PB + PW	Teletechniczna	Tz-8	