ZBROJENIE PŁYTY DASZKU NAD WEJŚCIEM BOCZNYM - SKALA 1:50

BETON B20
STAL A-III (34GS)
STAL A-1 (St3S)

PRZEKRÓJ A - A

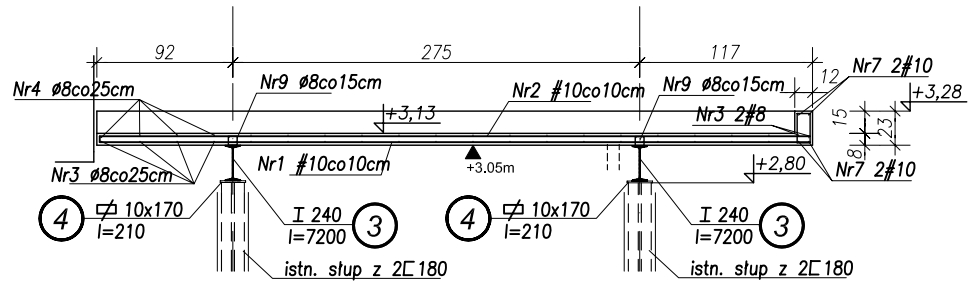

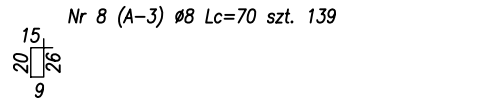

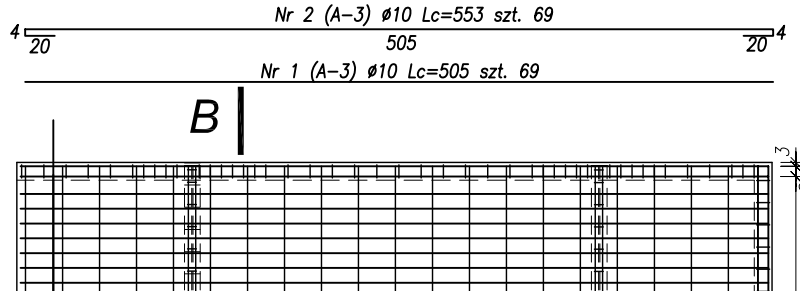

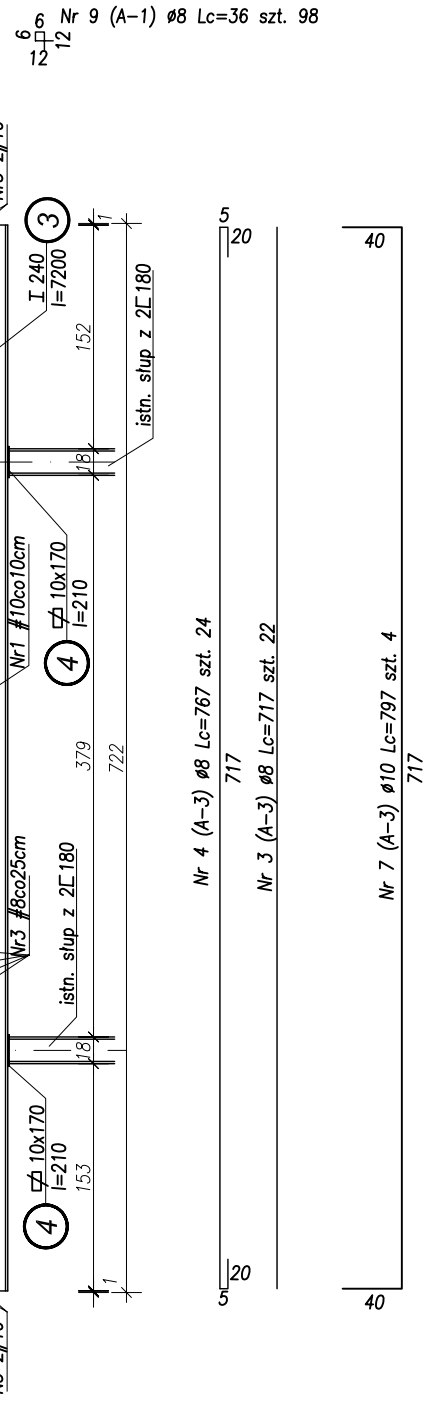

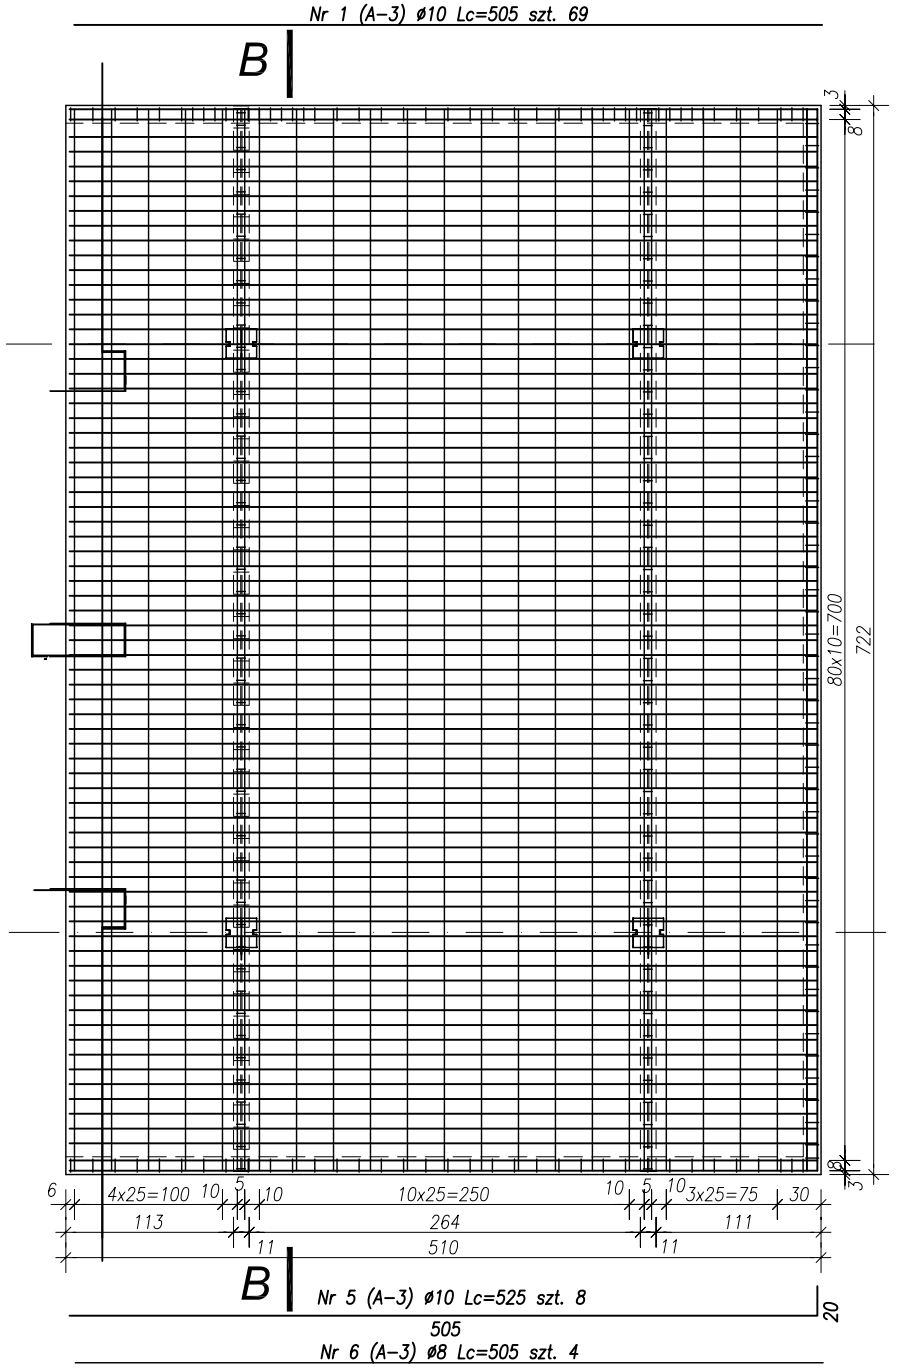

WIDOK Z GÓRY

PRZEKRÓJ B - B

ZESTAWIENIE STALI

ELEMENT		PRETY							
Nazwa	Ilosc elem. (sztuk)	Numer preta	Znak stali	Sred. preta (mm)	Dlug. preta (cm)	Ilosc w1el. (sztuk)	Ilosc calk. (sztuk)	A-1 ø8 (cm)	A-3 ø8 (cm)	A-3 ø10 (cm)
	1	1	A-3	10	505	69	69			34845
		2	A-3	10	553	69	69			38157
		3	A-3	8	717	22	22		15774	
		4	A-3	8	767	24	24		18408	
		5	A-3	10	525	8	8			4200
		6	A-3	8	505	4	4		2020	
		8	A-3	8	70	139	139		9730	
		9	A-1	8	36	98	98	3528		
Razem dlugosc (cm):								3528	45932	77202
Ciezar 1 mb (kg/m):								0.395	0.395	0.617
Razem ciezar wg srednic (kg):								14	181	476
Razem ciezar (kg):								671		
Uwagi:										

NAZWA I ADRES INWESTYCJI
Przebudowa wejścia bocznego do istniejącego Budynku Wydziału Elektroniki,Telekomunikacji i Informatyki Politechniki Gdańskiej
Gdańsk-Wrzeszcz, ul. Siedlicka 5a (działka nr 357/13)

INWESTOR
POLITECHNIKA GDAŃSKA
ul. Narutowicza 11/12, 80-952 Gdańsk

BRANŻA	OPRACOWANIE	DATA
KONSTRUKCJA	PROJEKT WYKONAWCZY	WRZESIEŃ 2007

ZESPÓŁ PROJEKTOWY
dr inż. arch. Mariusz Grych
mgr inż. arch. Joanna Wasiluk
mgr inż. arch. Krzysztof Koryzno
mgr inż. Janusz Matyskiewicz

AUTORZY
dr inż. arch. Mariusz Grych
Upr. PO-0696
mgr inż. Janusz Matyskiewicz
upr. proj. i wyk. 1241 / Gd /83
POM / BO / 3092 /01

PODPIS

TYTUŁ RYSUNKU	SKALA	NR RYS.
ZBROJENIE PŁYTY DASZKU NAD WEJŚCIEM	1:50	K / 3