RZUT 1 go PIĘTRA

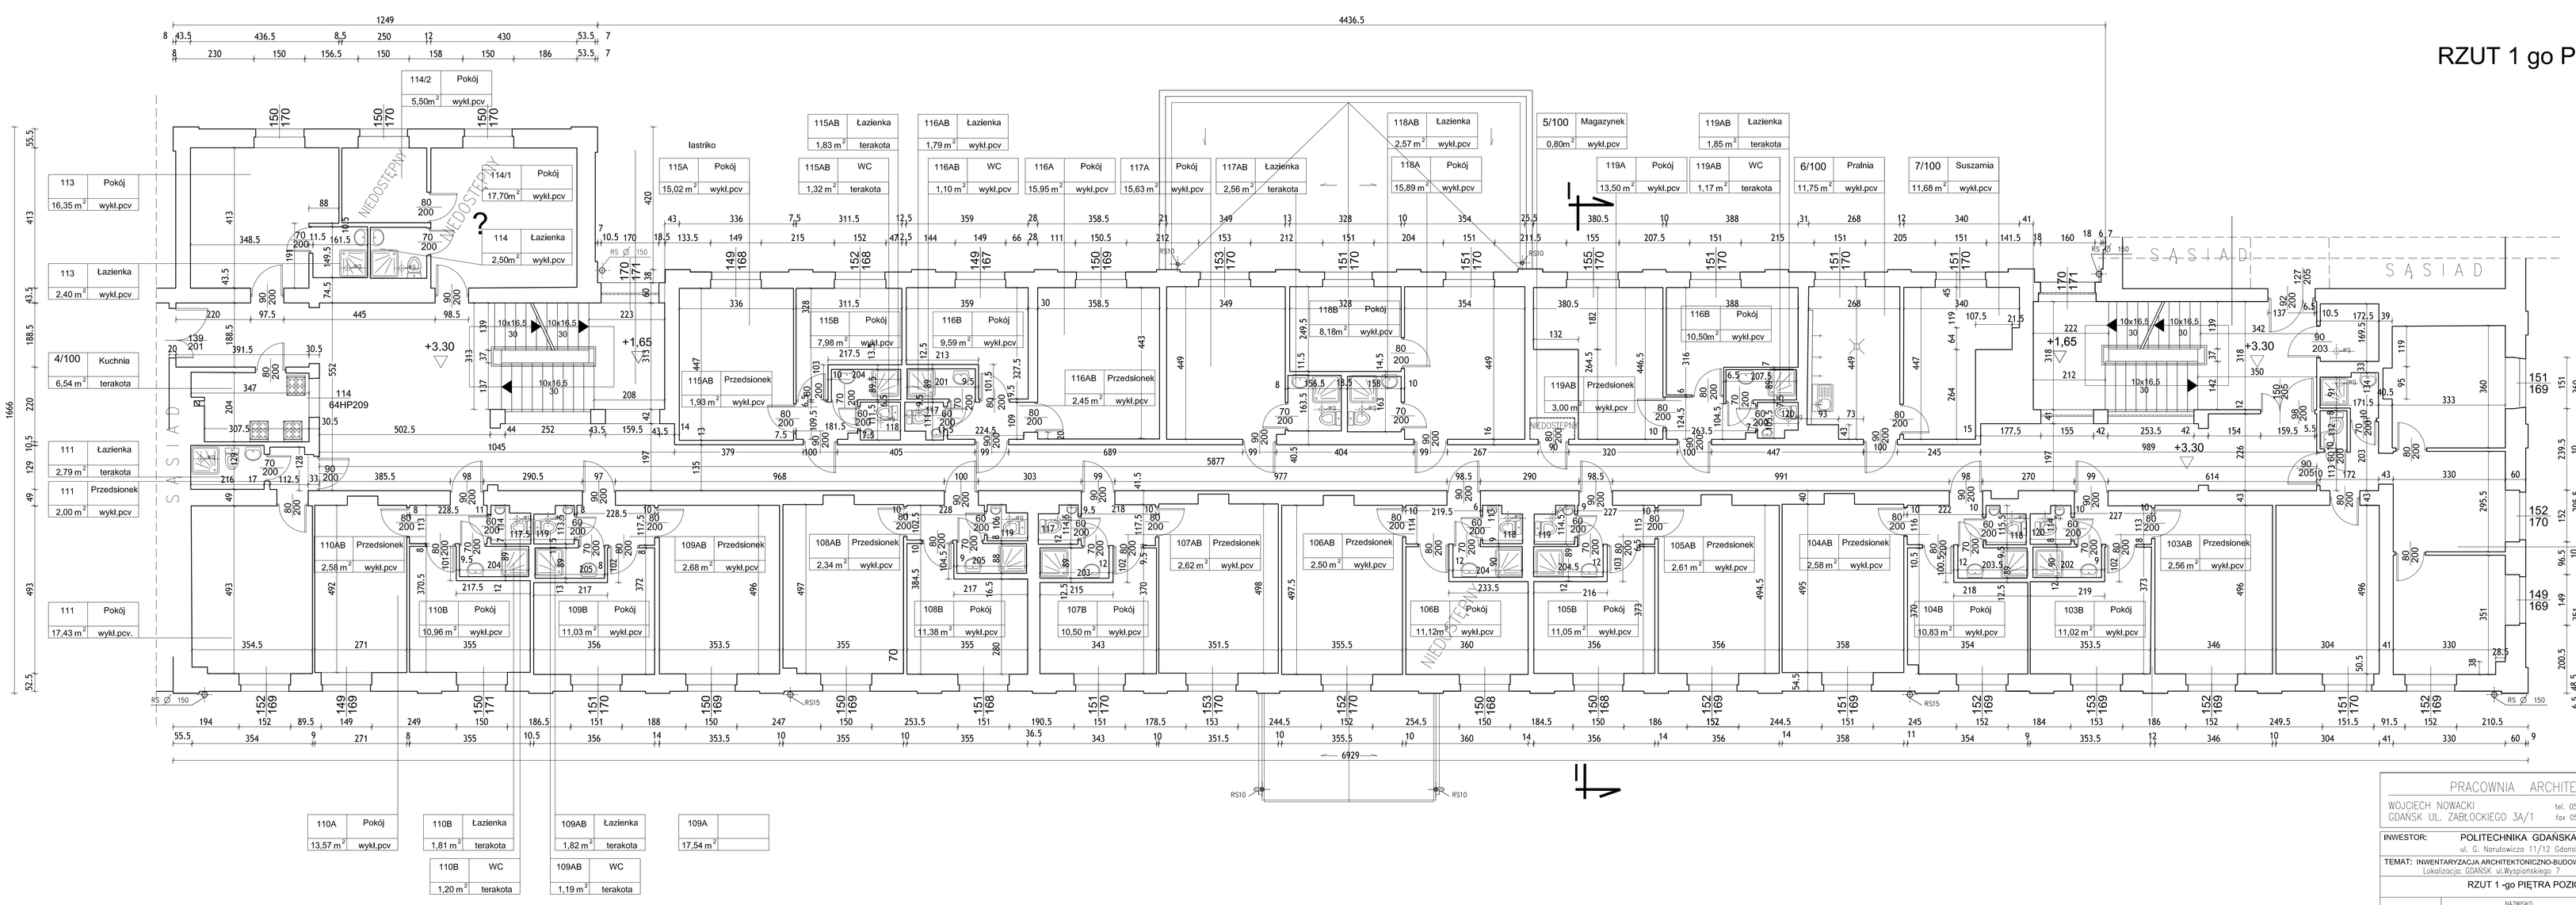

PRACOWNIA ARCHITEKTONICZNA

WOJCIECH NOWACKI
GDAŃSK UL. ZĄBLOCKIEGO 3A/1

tel. 058 3052043, tel. kom. 0 605307274
fax 058 3052043, e-mail: wmnowacki@wp.pl

INWESTOR: POLITECHNIKA GDAŃSKA Dział Remontowo Budowlany
ul. G. Narutowicza 11/12 Gdańsk Wrzeszcz

TEMAT: INWENTARYZACJA ARCHITEKTONICZNO-BUDOWLANA DOMU STUDENCKIEGO NR 5
Lokalizacja: GDAŃSK, ul.Wyspiańskiego 7

RZUT 1 -go PIĘTRA POZIOM 100

	NAZWISKO	PODPIS	SKALA
OPRACOWANIE	mgr inż.arch. WOJCIECH NOWACKI upr. nr 5882/Gd/94		1:100
OPRACOWANIE	mgr inż.arch. JOANNA STONDKA upr. nr 134/Gd/00		
SPRAWDZAJĄCY			A-3
LIPIEC 2005			

INWENTARYZACJA ARCH.-BUDOWLANA