


skrzynka "Legrand" 4x12 mod.

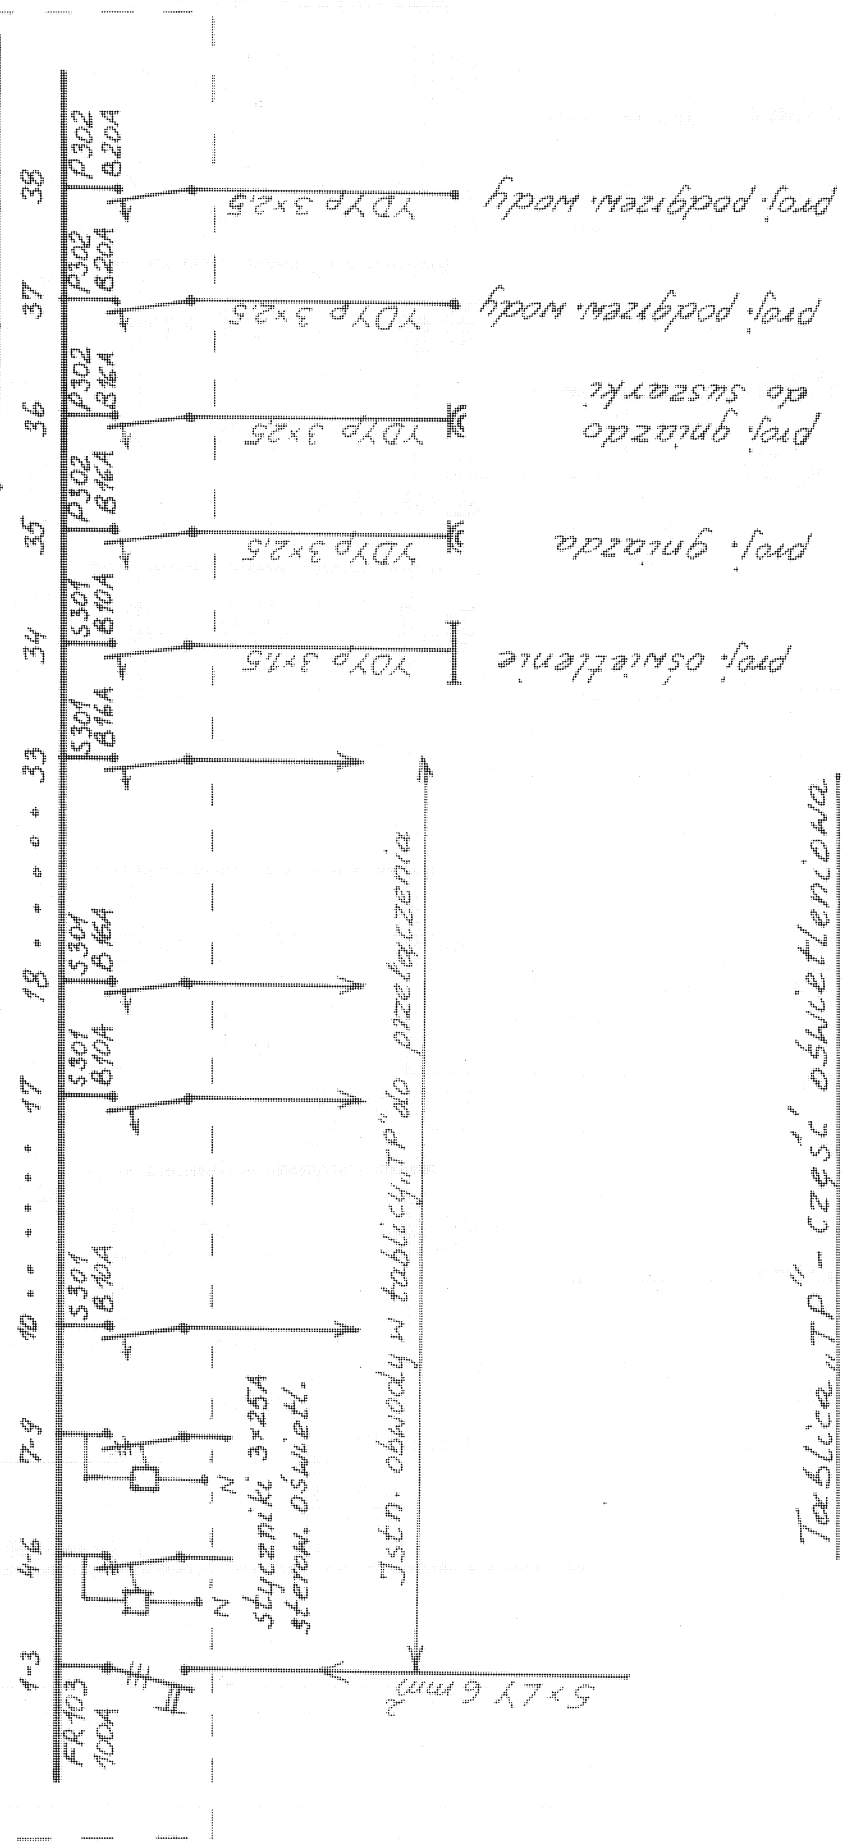

Tablica "TP" - część oświetleniowa

Schemat strukturalny tablicy "TP"  
 Zakres przebudowy: parter - IVp.  
 Projekt: inż. R. Sieroszyński rys. nr. 4