


# piwnice

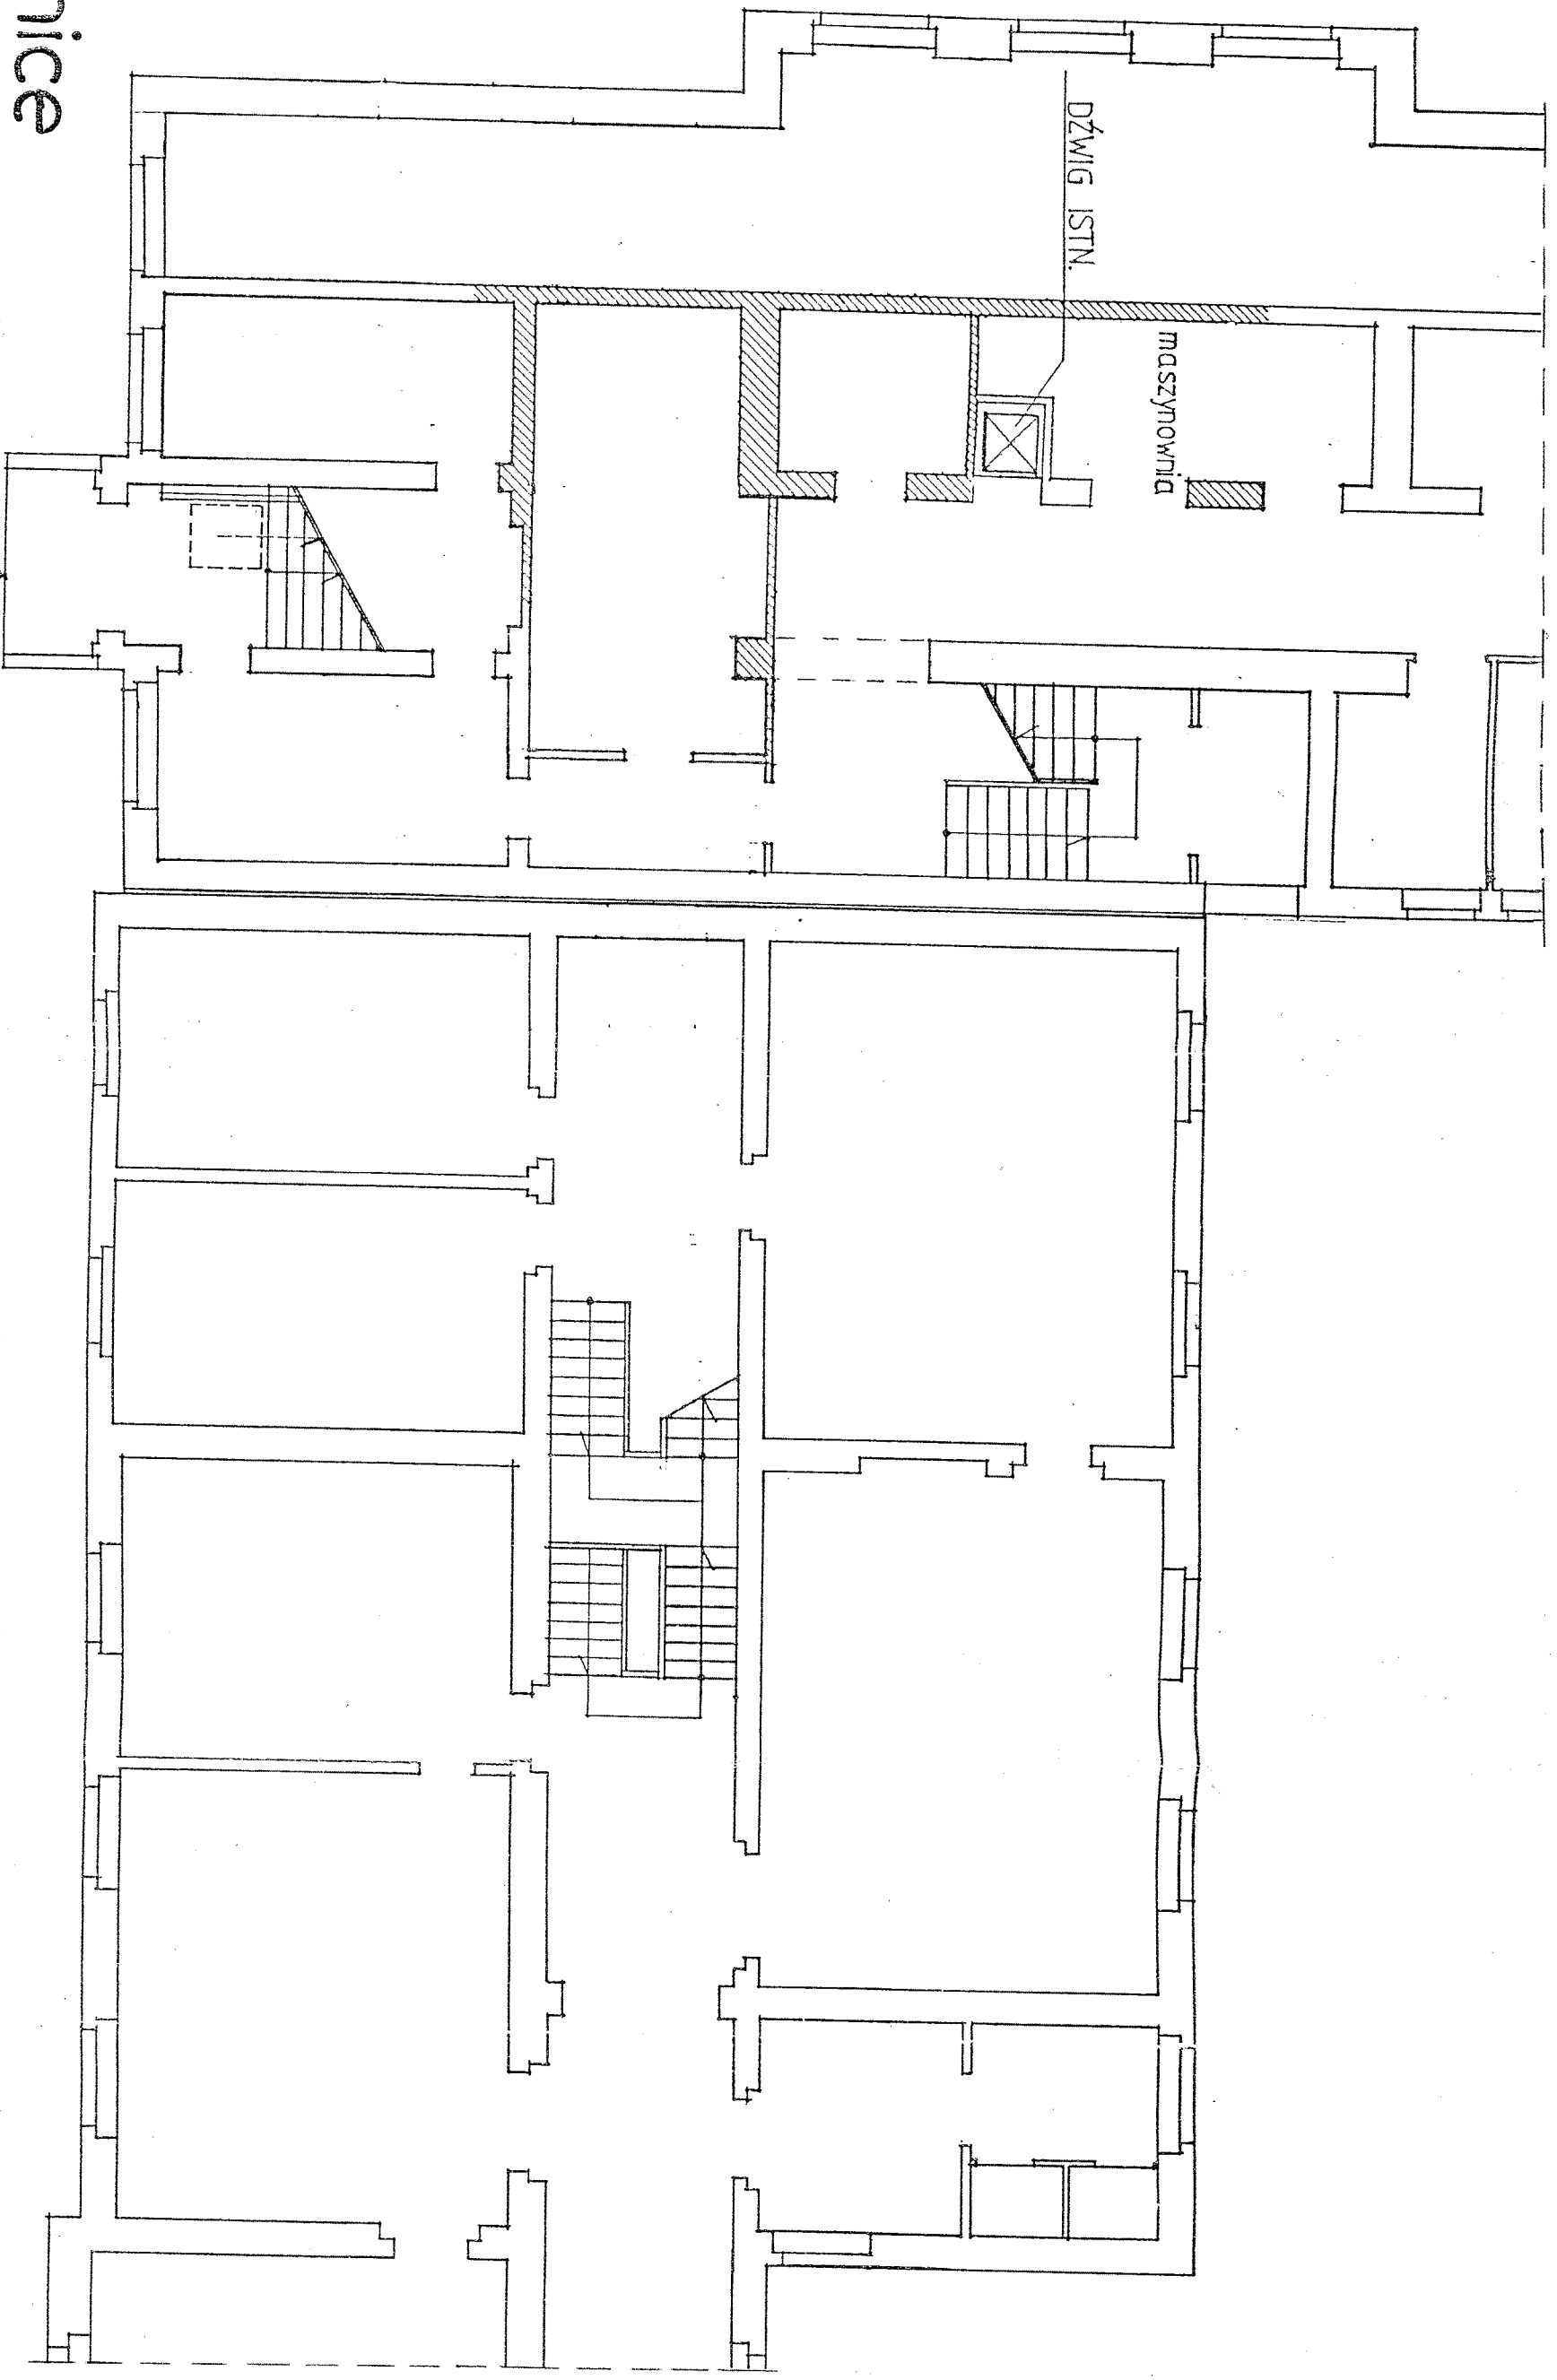

WEJŚCIE Z POZIOMU TERENU

Usługi Projektowo - Budowlane Kinga Kihnel, 80 - 281 Gdansk, ul. Zamenhofa/19/4 <i>Kinga</i>	
Opracowała:	mgr inż. Kinga Kihnel   ipr: 336/Gd/81 <i>Kinga</i>
Tytuł projektu, adres obiektu.	Wymiana schodów z dostosowaniem ich dla osób niepełnosprawnych w budynku Wydziału Elektrotechniki i Automatyki Politechniki Gdańskiej Gdańsk, ul. Narutowicza 11/12.
Data: 04.2009r.	Podziałka: 1:100
Rzut piwnic - fragment.	
Rys. 02	