
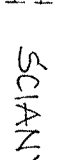


LEGENDA:

-  ŚCIANY ISTN.
-  PROJ. WYBURZENIA

Zgodne z oryginałem
 08.2009r
 mgr inż. Kinga Kühnel
 Upr. bud. do proj. bez ogr.
 i kier. rob. bud. z ogr. do konstr.
 konstrukcyjno-budowlanej
 Nr ewid. 336/Gd/81

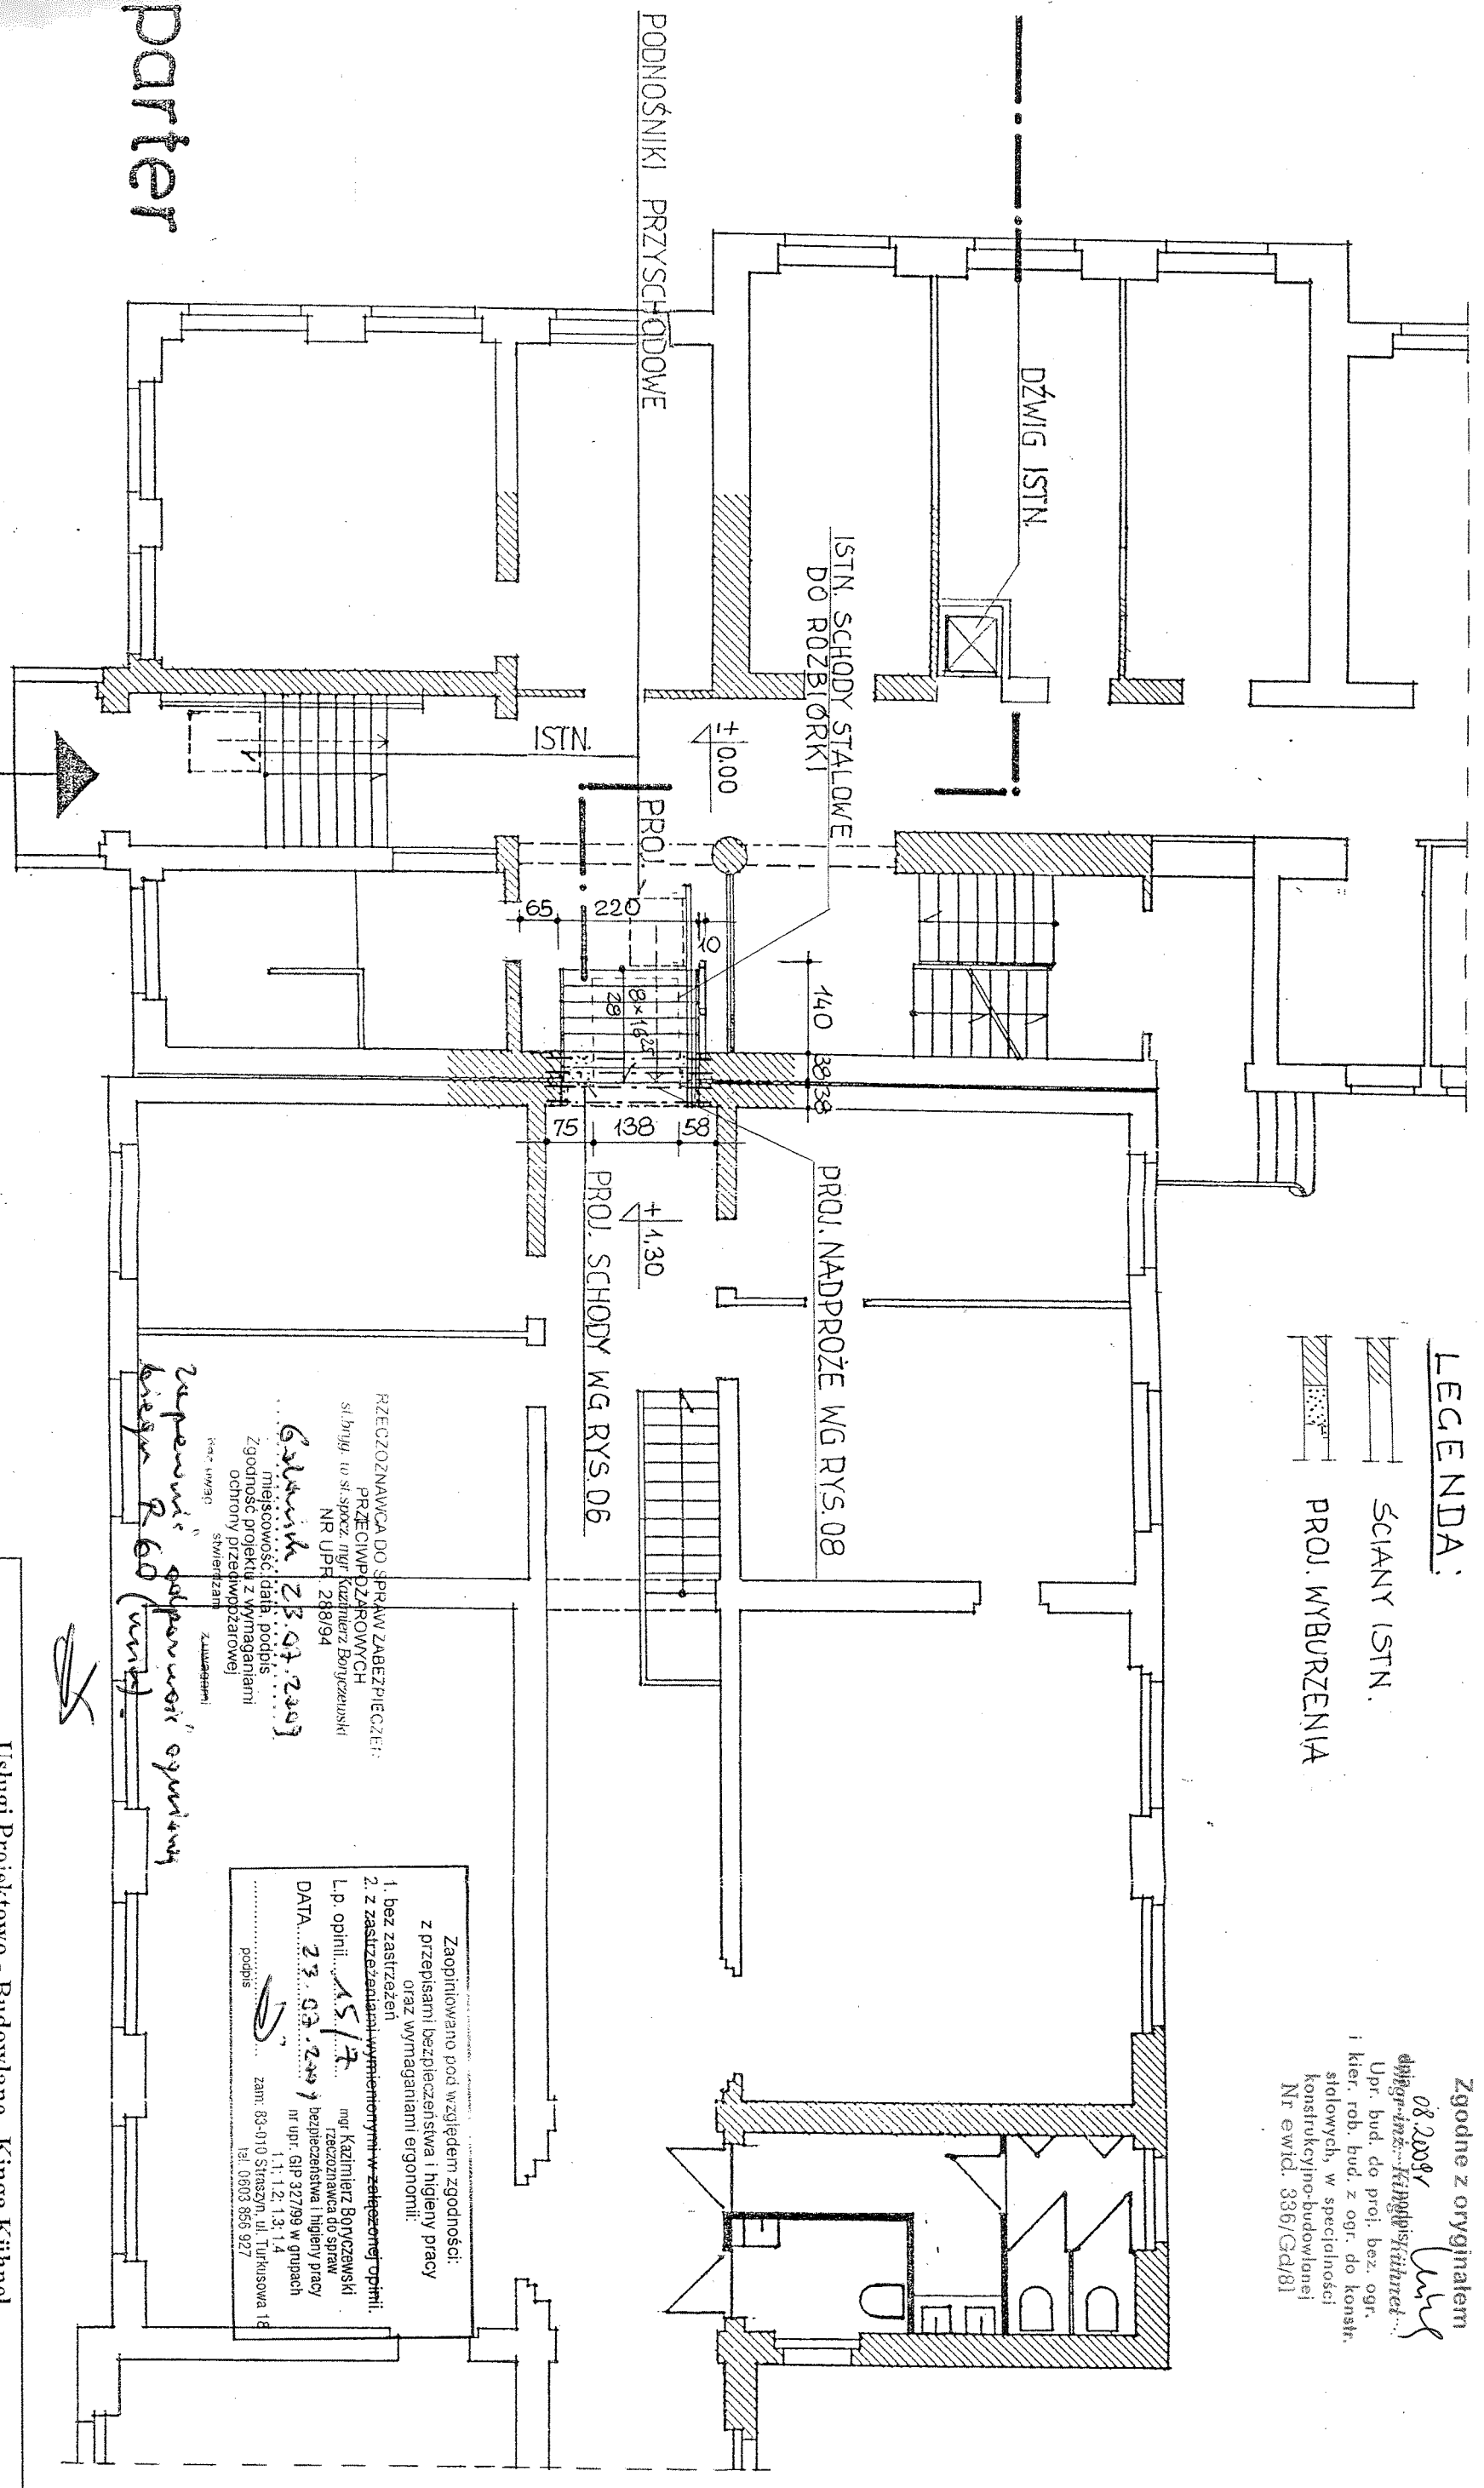

parter

WEJŚCIE Z POZIOMU TERENU

RZECZOZNAWCA DO SPRAW ZABEZPIECZENIA PRZECIWPÓŻAROWYCH
 sf. Inż. mgr. Kazimierz Borczyński
 NR UPR. 288/94
 Gdańsk 23.07.2009
 miejscowość, data, podpis
 zgodność projektu z wymaganiami
 ochrony przeciwpożarowej
 (zawieszony)
 Zgodność projektu z wymaganiami
 ochrony przeciwpożarowej
 (zawieszony)

Zaopiniowano pod względem zgodności:
 z przepisami bezpieczeństwa i higieny pracy
 oraz wymaganiami ergonomii.
 1. bez zastrzeżeń
 2. z zastrzeżeniami wymienionymi w załączonym opinii.
 L.p. opinii: 15/7
 mgr. Kazimierz Borczyński
 rzeczoznawca do spraw
 bezpieczeństwa i higieny pracy
 nr upr. GIP 327/99 w grupach
 1.1, 1.2, 1.3, 1.4
 zam. 83-010 Staszyn, ul. Turkusowa 18
 tel. 0603 956 927
 podpis

Usługi Projektowo - Budowlane Kinga Kühnel,	
80 - 284 Gdańsk, ul. Zamenhofa 19/4	
Opracowała:	mgr inż. Kinga Kühnel
Tytuł projektu, adres obiektu.	Wymiana schodów z dostosowaniem ich dla osób niepełnosprawnych w budynku Wydawnictwa Elektrotechniki i Automatyki Politechniki Gdańskiej Gdańsk, ul. Narutowicza 11/12.
Data: 04.2009r.	
Podziałka: 1:100	
Rzut parteru - fragment.	
Rys. 03	