




WIDOK DRZWI PROJEKTOWANYCH D2

SKALA 1:20

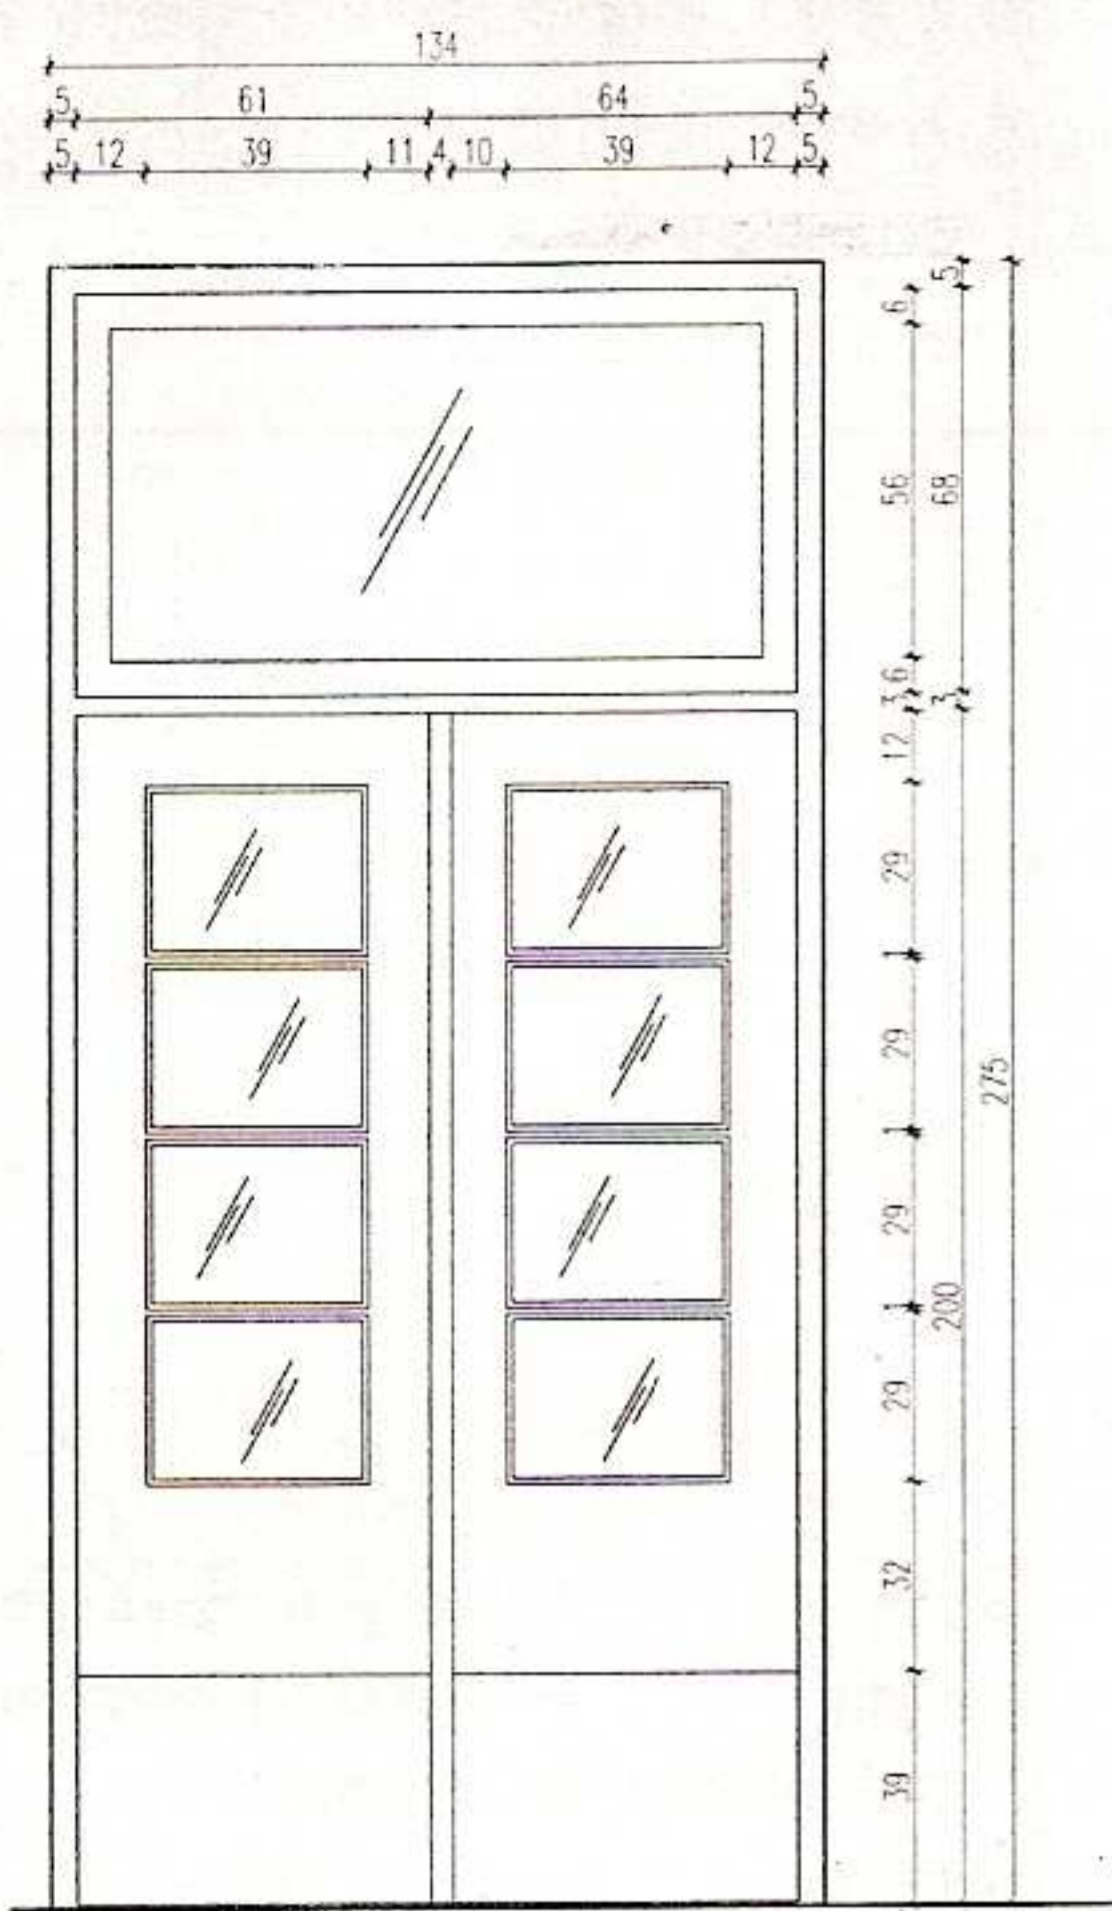

WIDOK ISTNIEJĄCYCH DRZWI D2

SKALA 1:20

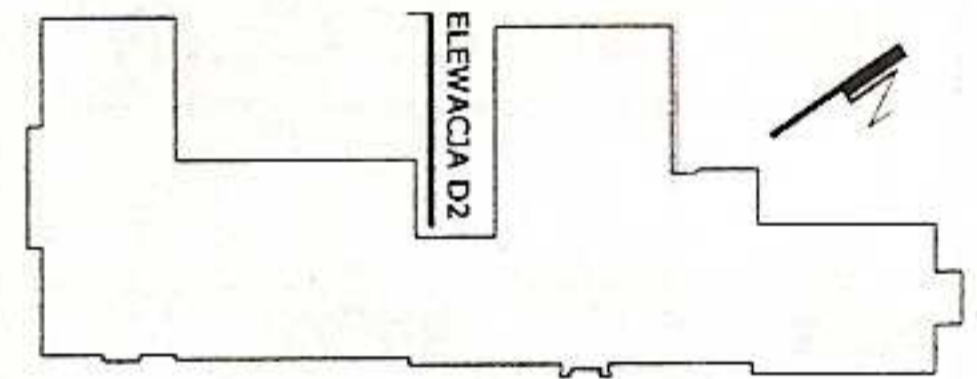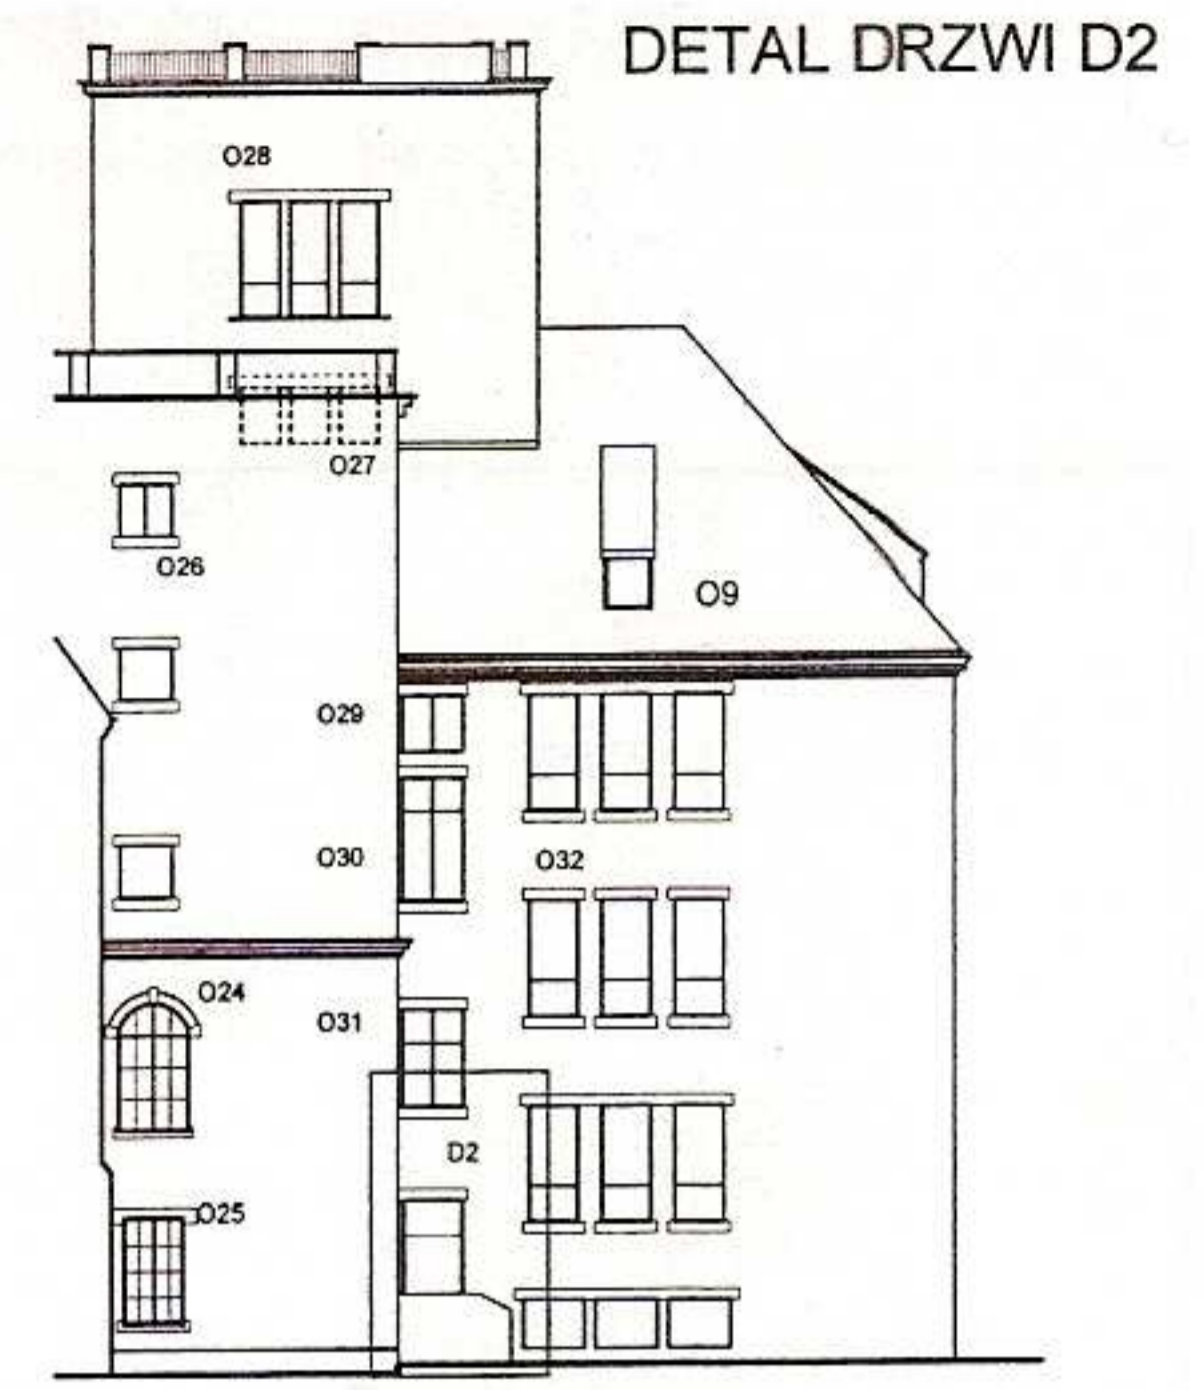

UWAGA:  
Rysunki są wytycznymi do wykonania nowej stolarki. Wszystkie wymiary należy sprawdzić w naturze!



ZDJECIE SKRZYDŁA DRZWI



ZDJECIE DRZWI

|             |  |         |         |
|-------------|--|---------|---------|
| ACADU       | PRACOWNIA ARCHYTEKTONICZNA<br>JOANNA GOZDANEK<br>UL. KUJAWSKA 35C/24 81-862 SOPOT  |         |         |
| PROJEKT     | WYMIANA WYBRANEJ STOLARKI OKIENNEJ I<br>DRZWIOWEJ BUDYNKU POLITECHNIKI<br>GDAŃSKIEJ WYDZIAŁU ELEKTROTECHNIKI I<br>AUTOMATYKI<br>80-233 Gdańsk, ul. Narutowicza 11/12 |         |         |
| PROJEKTOWAŁ | mgr inż. arch.<br>MAŁGORZATA GOŹDZIKOWSKA<br>ZGP-III-630/316/79  |         |         |
|             | mgr inż. arch.<br>JOANNA GOZDANEK  |         |         |
|             | mgr inż. arch.<br>KAMILA JANCZUKOWICZ  |         |         |
| TYTUŁ       | DETAL DRZWI NR D2  |         |         |
| FAZA        | SKALA  | DATA    | NR RYS. |
| PB          | 1:20   | 09.2009 | 31d     |