



### komunikacja - poziom 1 piętra

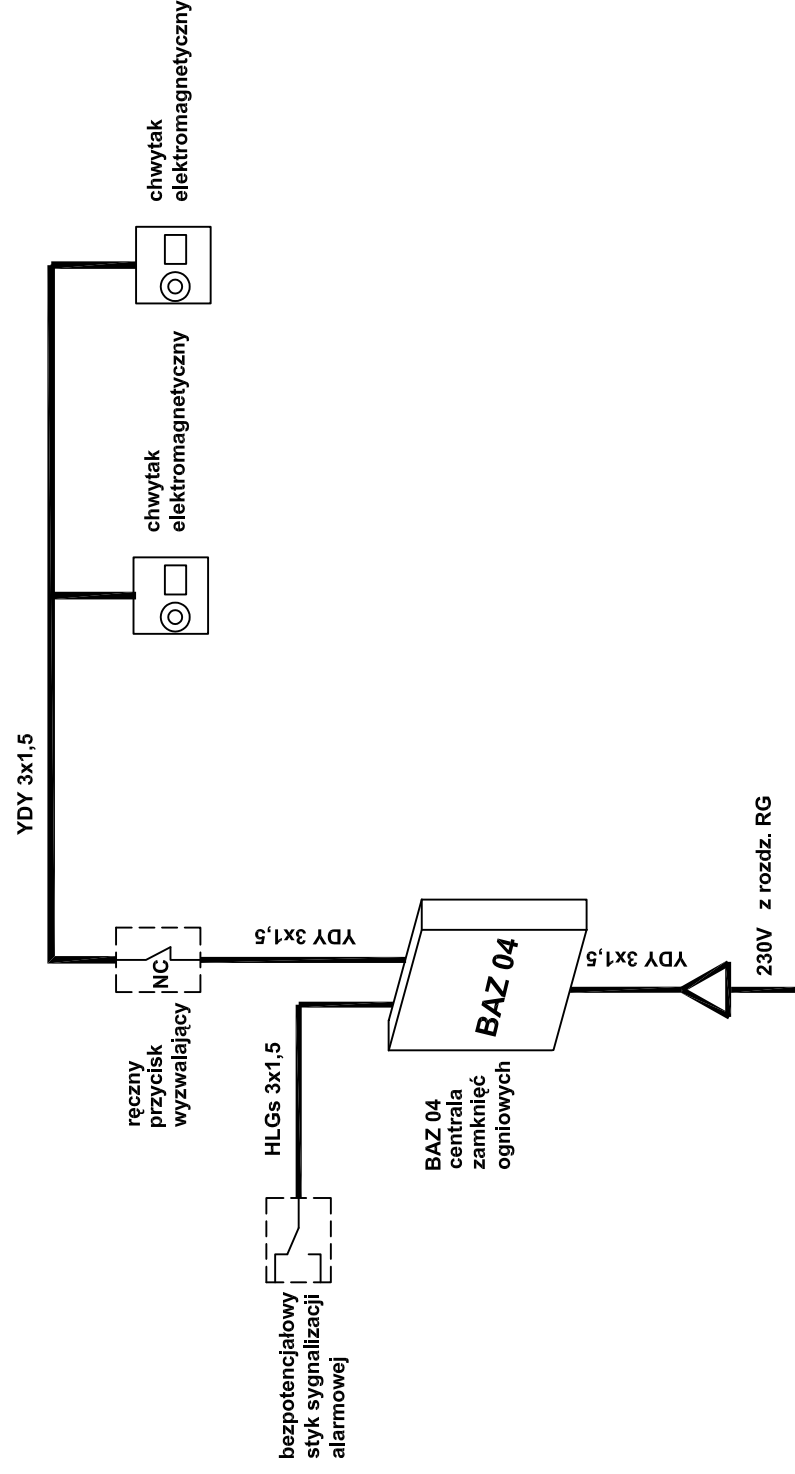

### komunikacja - poziom parteru

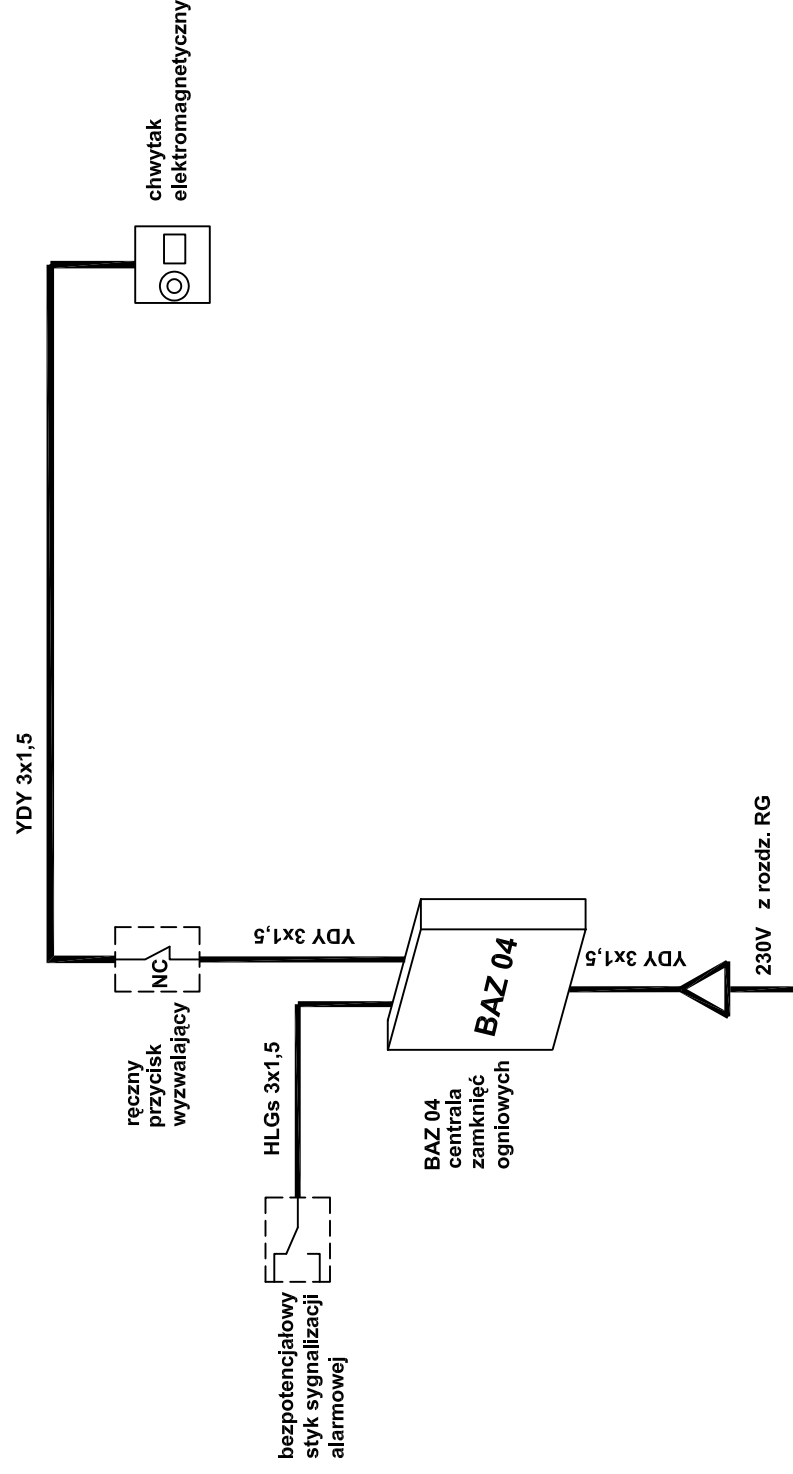

NAZWA INWESTYCJI:		MODERNIZACJA I REWITALIZACJA SALI WYKŁADOWO-KONFERENCYJNEJ "AUDYTORIUM CHEMICZNE" WRAZ Z ZAPLECZEM	
INWESTOR:		POLITECHNIKA GDAŃSKA WYDZIAŁ CHEMICZNY	
BRANŻA:		ELEKTRYCZNA	
DATA:		STYCZEŃ 2010	
NAZWA RYSUNKU:		GDANSK, UL. NARUTOWICZA 11/12	
SKALA:		Schematy strukturalne instalacji zasil. centrall zamknięć ogniowych	
PROJEKTANT:		nr rysunku: ---	
Marek Florianowicz		nr rysunku: E816-03	
SPRAWDZAJĄCY:		nr rysunku: rev.A	
Inż. Jacek Andrzejczak		Inż. Zbigniew Andrzejczak	
ul. pój. nr 62/G/2002, POMIĘ 046/103		ul. pój. nr 2 GP-III-630/203/79, POMIĘ 0036/01	