
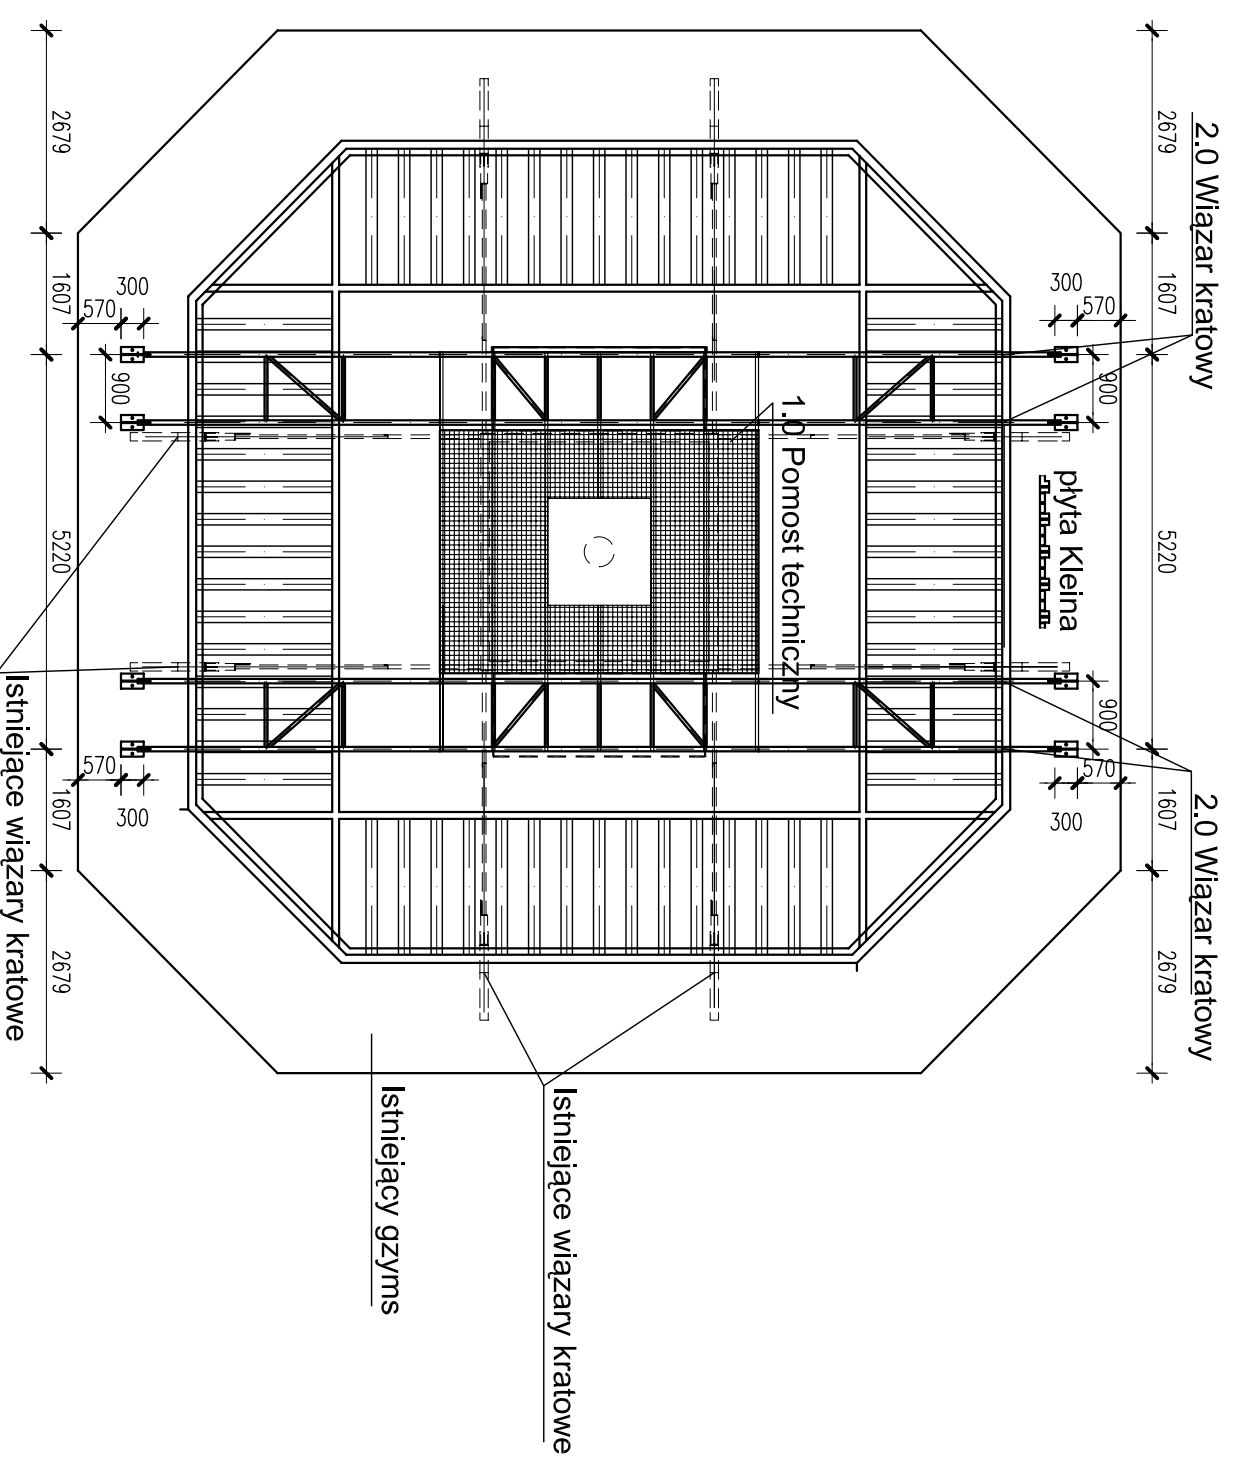
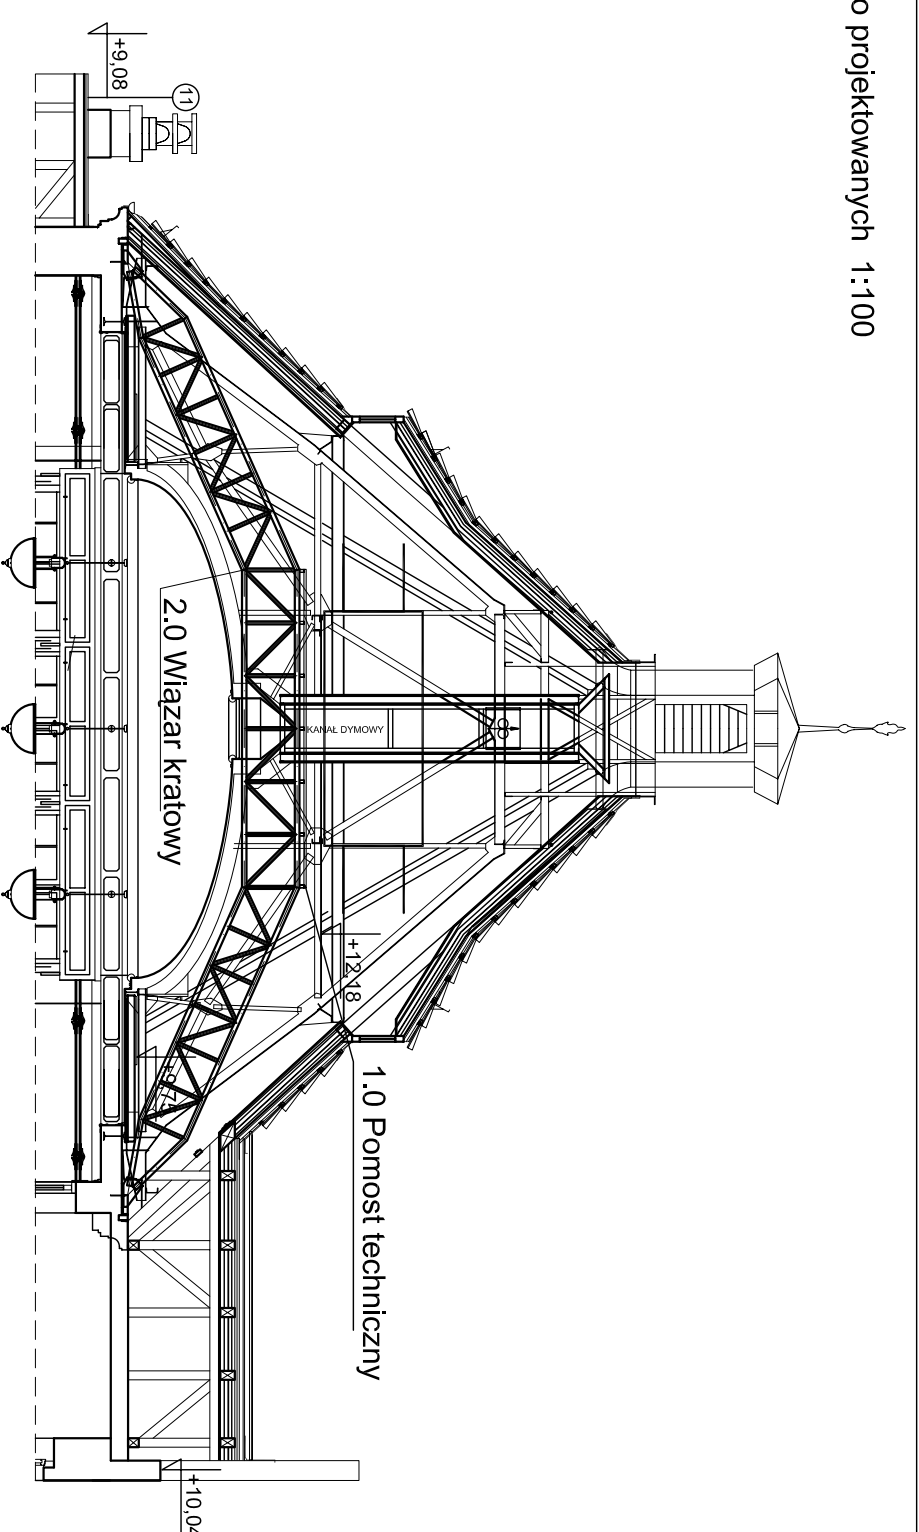



Usytuowanie elementów nowo projektowanych 1:100

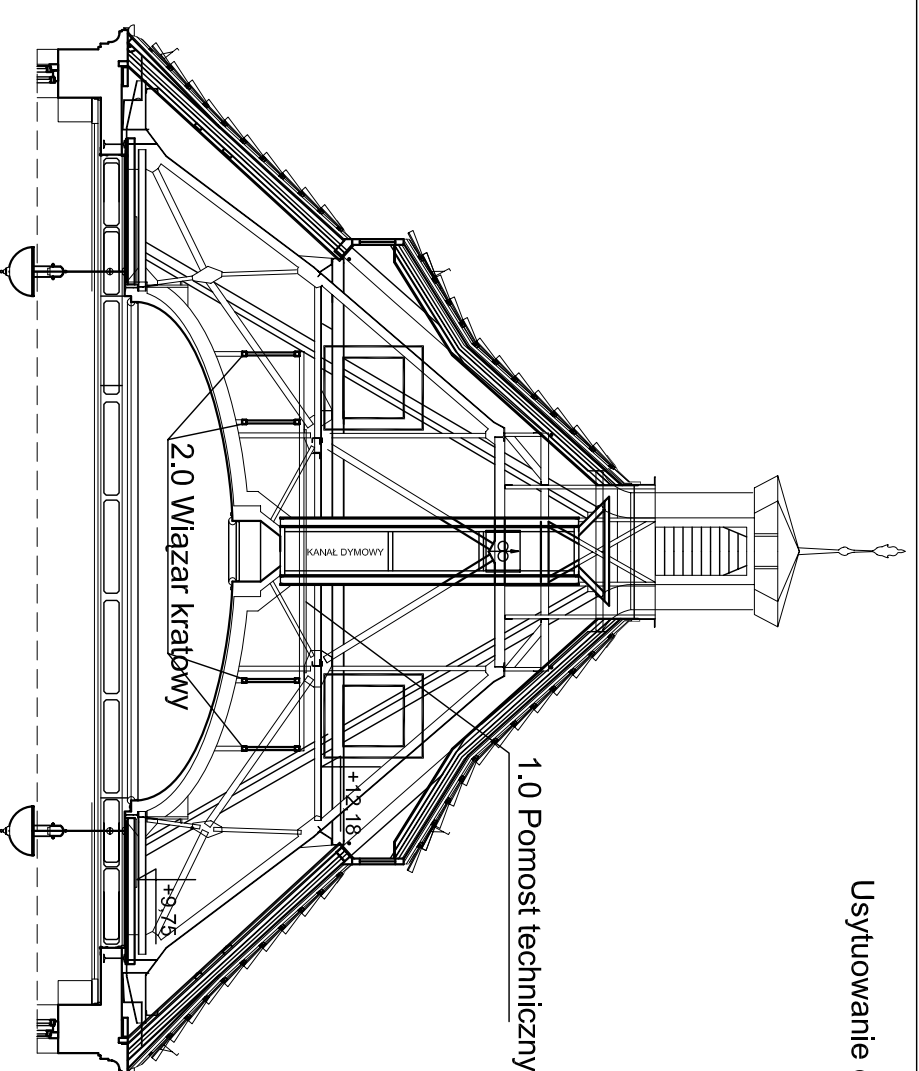

TEMAT	MODERNIZACJA I REWITALIZACJA SALI WYKADOWO - KONFERENCYJNEJ "AUDYTORIUM CHEMICZNE" WRAZ Z ZAPLECZEM GDANSK, UL. NARUTOWICZA 11/12	 AUTORSKA PRACOWNIA KONSTRUKCYJNA "WOJDAK" 80-299 Gdansk, ul. Bobak 13 tel./fax (058) 522-95-40 e-mail: wojdak@wp.pl
KONSTRUKCJA	LOKALIZACJA ELEMENTÓW KONSTRUKCYJNYCH	
PROJEKTANT	dr inż. Ryszard Wojdak upr. w specjalności konstrukcyjno-budowlanej nr. upr. 0280/Gd/34	RYSUNEK
SPRAWDZAJĄCY	mgr inż. Janusz Maryskiewicz upr. w specjalności konstrukcyjno-budowlanej nr. upr. 1241/Gd/83	SKALA
WSPÓŁPRACA AUTORSKA	Małgorzata Katzig	1:100
		DATA
		10.2009