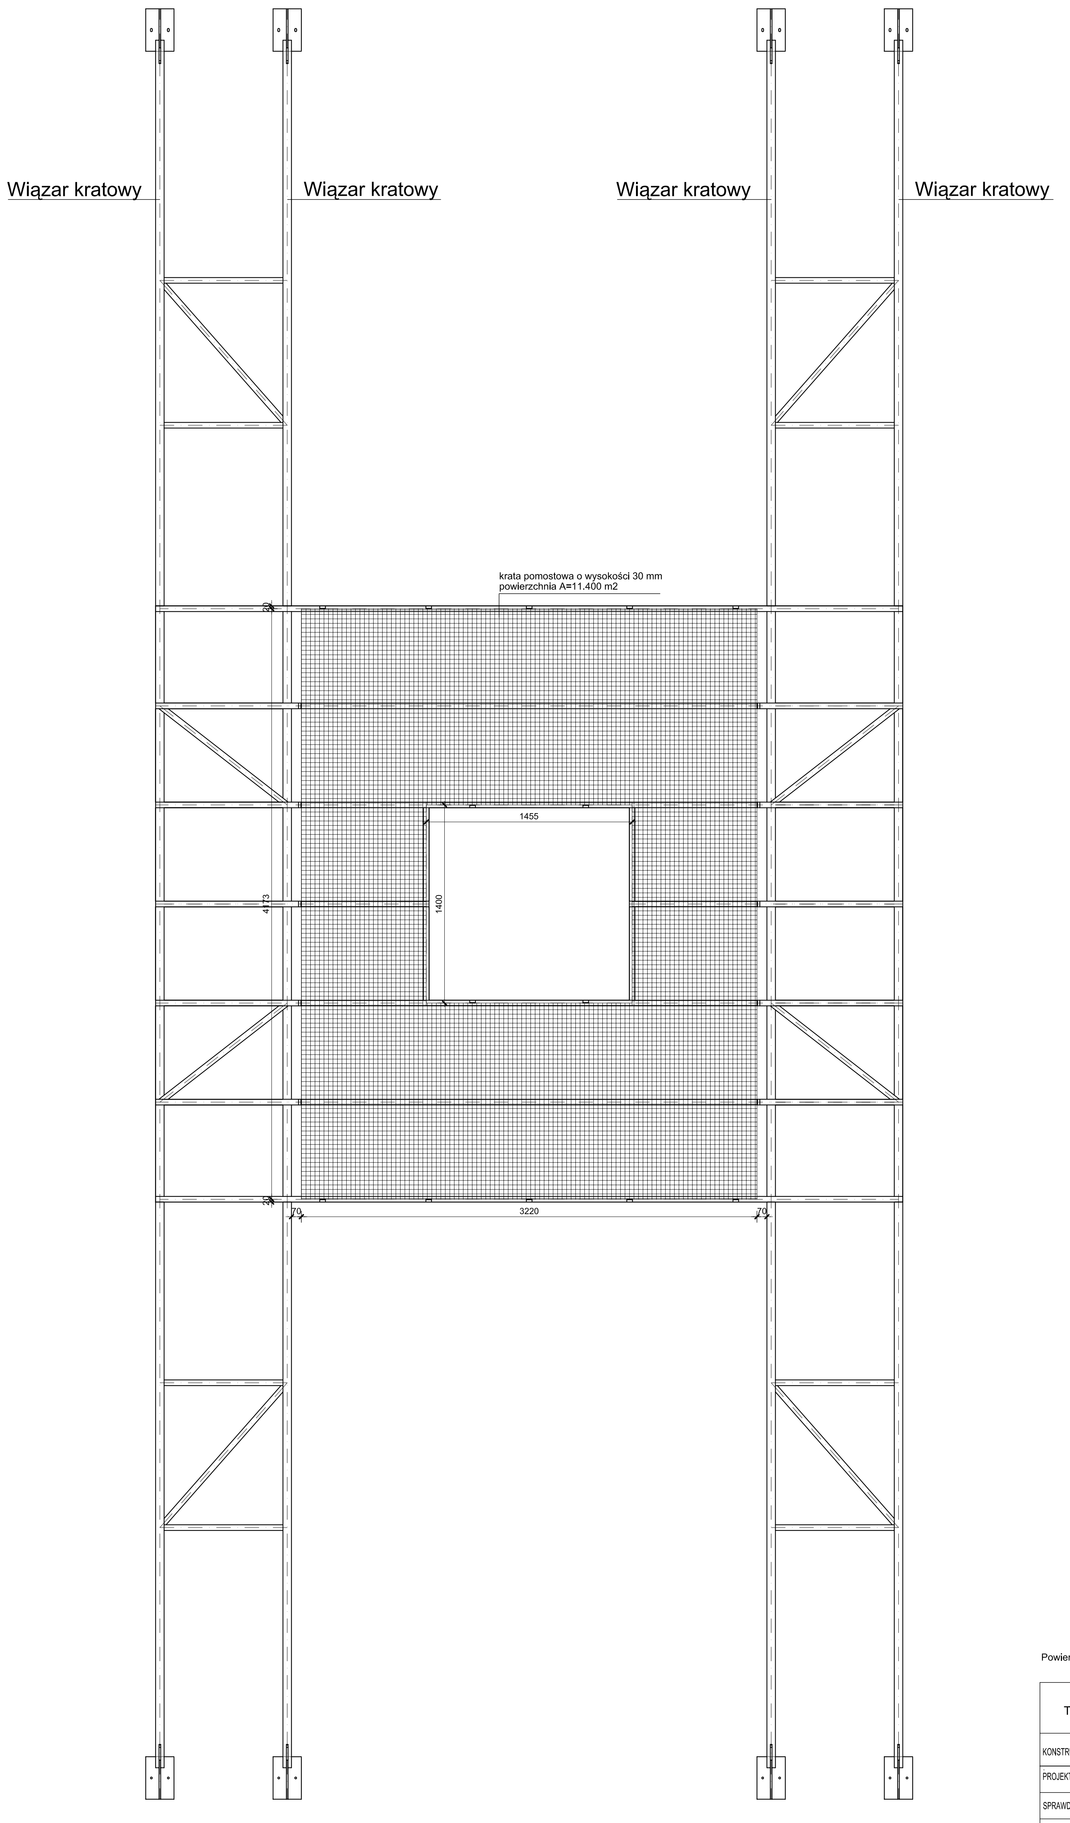

Powierzchnia krat pomostu technicznego - 11.40 m2

TEMAT	MODERNIZACJA I REWITALIZACJA SALI WYKŁADOWO - KONFERENCYJNEJ "AUDYTORIUM CHEMICZNE" WRAZ Z ZAPLECZEM GDAŃSK , UL. NARUTOWICZA 11/12	AUTORSKA PRACOWNIA KONSTRUKCYJNA "WOJDAK" 80-299 Gdańsk, ul.Rybacki 13 tel./fax (058) 522-95-40 e-mail: wojdak@hot.pl
KONSTRUKCJA	UKŁAD KRAT POMOSTU TECHNICZNEGO	
PROJEKTANT	dr inż. Ryszard Wojdak upr. w specjalności konstrukcyjno-budowlanej nr. upr. 6260/Gd/94	RYSUNEK K.4.0
SPRAWDZAJĄCY	mgr inż. Janusz Matyskiewicz upr. w specjalności konstrukcyjno-budowlanej nr. upr. 1241/Gd/83	SKALA 1:20
WSPÓŁPRACA AUTORSKA	Małgorzata Katzig	DATA 10.2009