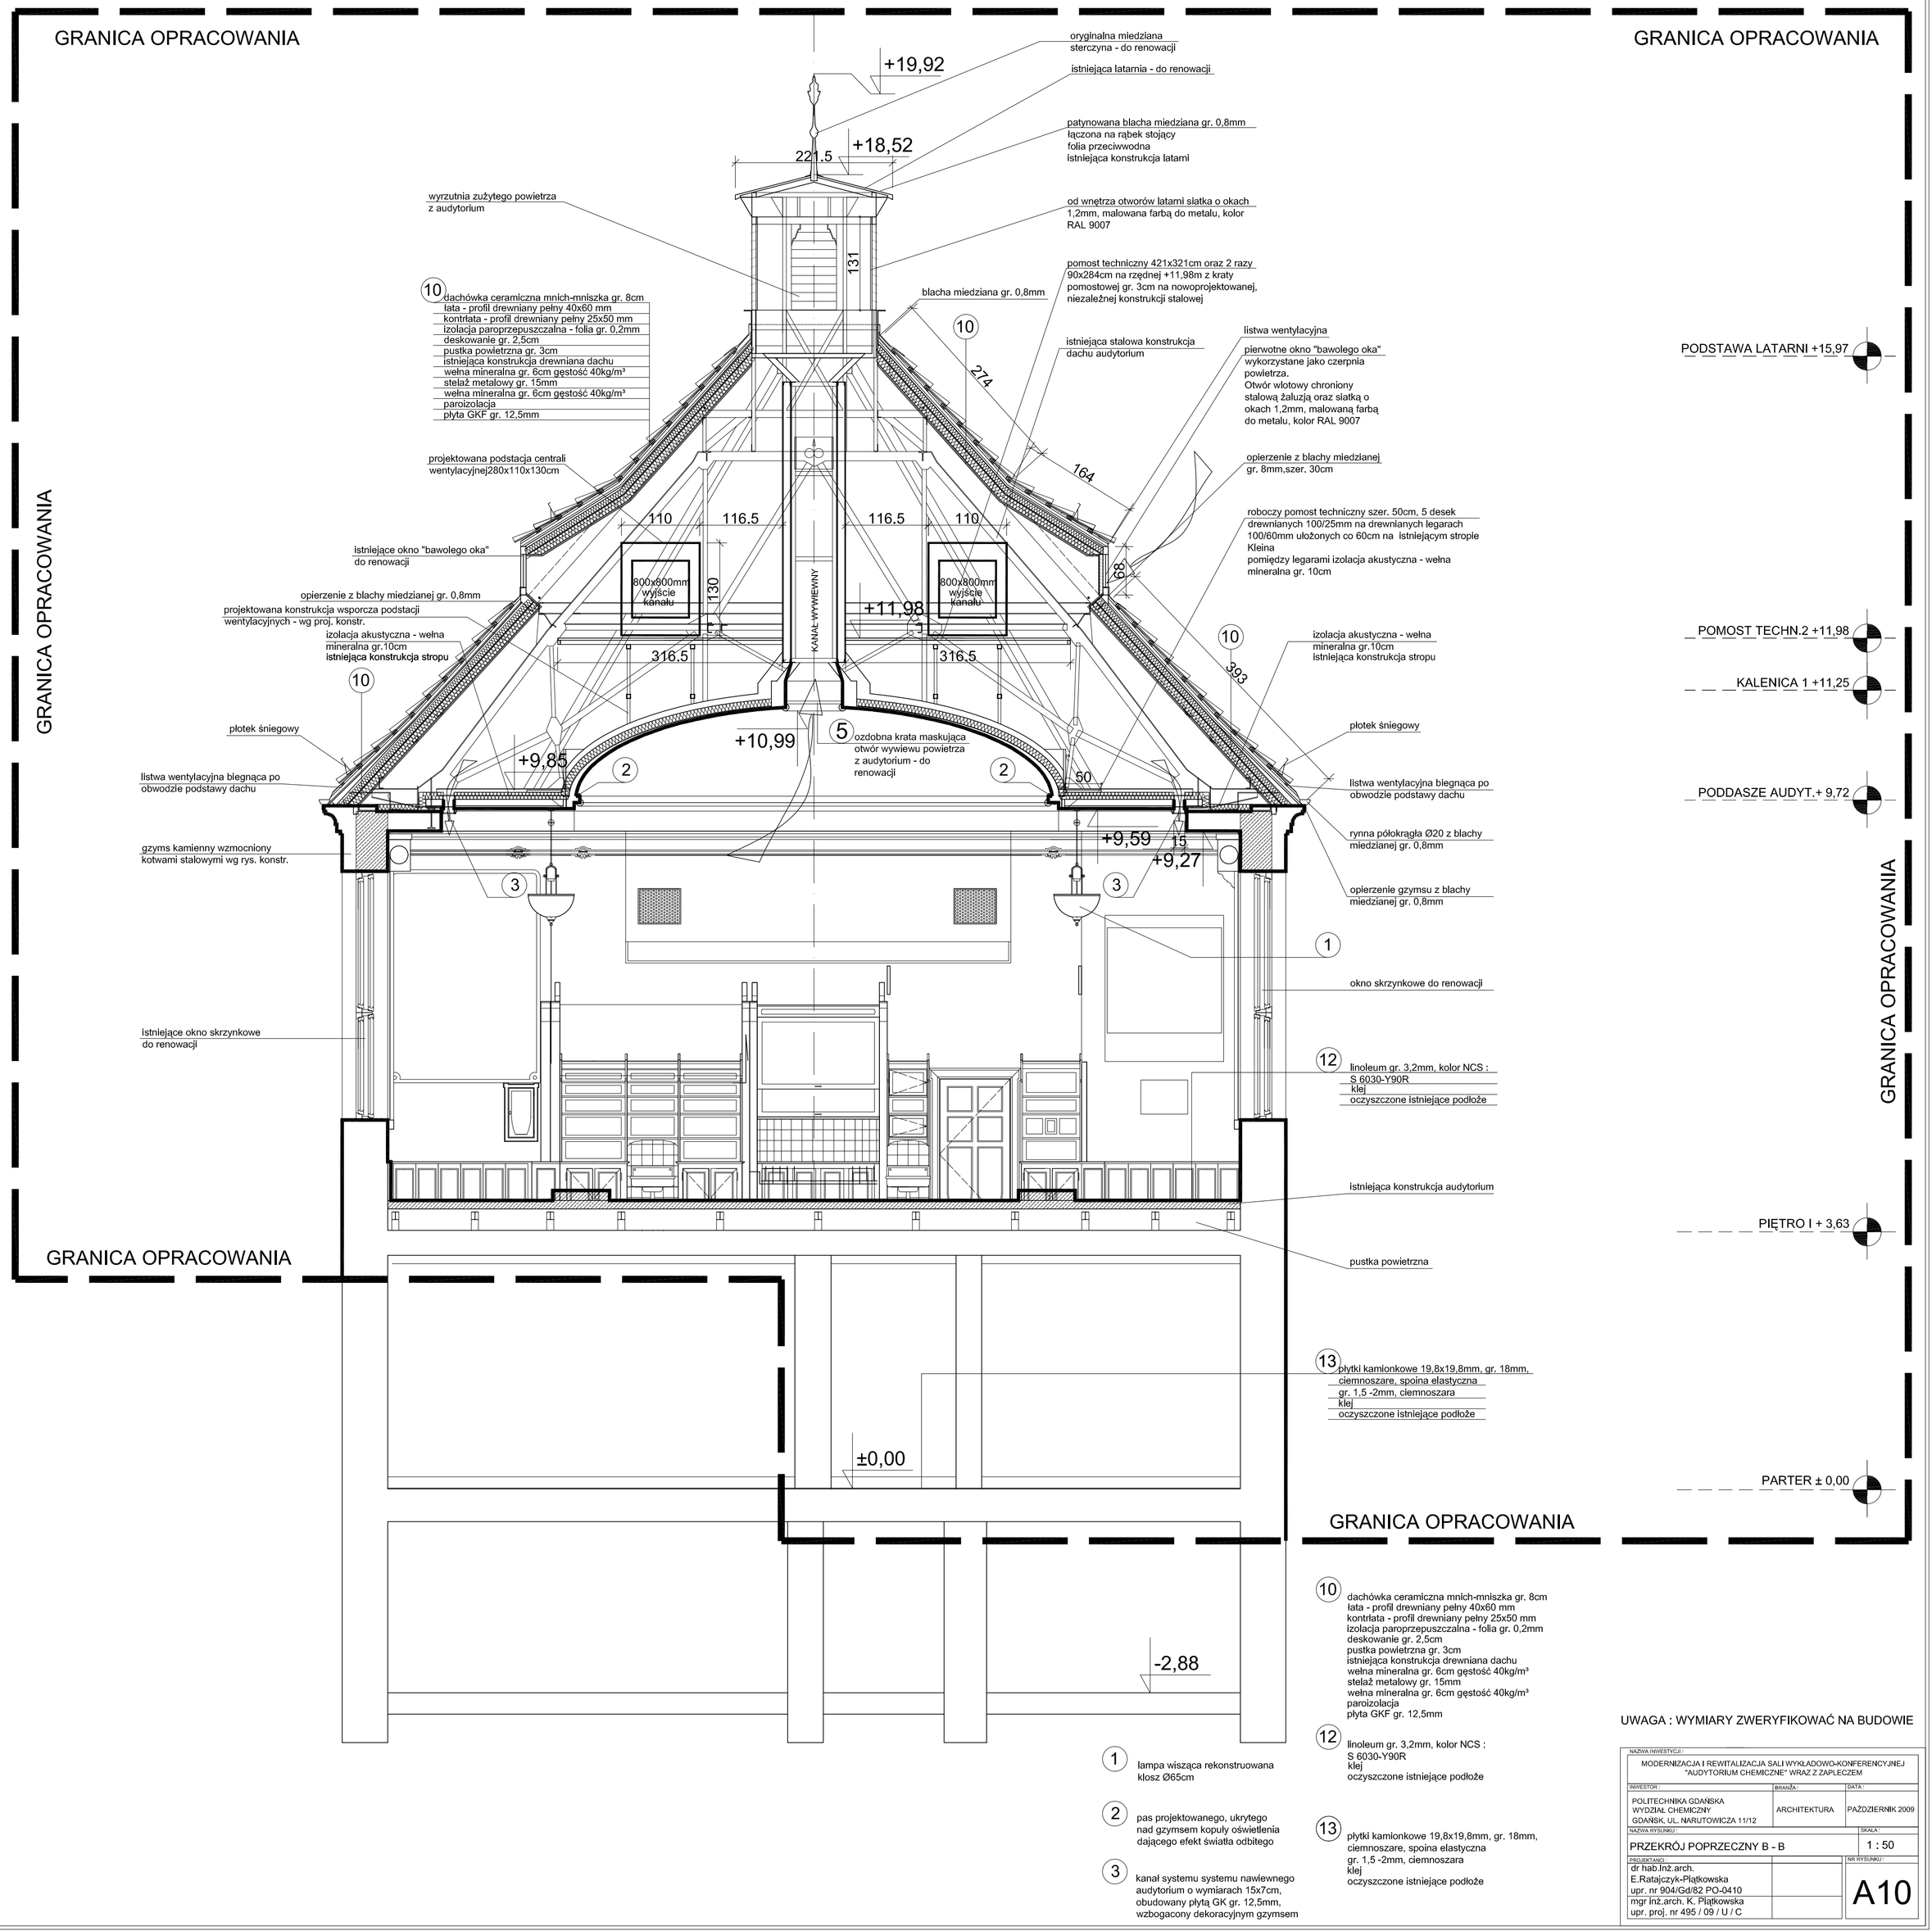

UWAGA : WYMIARY ZWERYFIKOWAĆ NA BUDOWIE

NAZWA INWESTYCJI : MODERNIZACJA I REWITALIZACJA SALI WYKŁADOWO-KONFERENCYJNEJ "AUDYTORIUM CHEMICZNE" WRAZ Z ZAPLECZEM		
INWESTOR : POLITECHNIKA GDAŃSKA WYDZIAŁ CHEMICZNY GDAŃSK, UL. NARUTOWICZA 11/12	BRANŻA : ARCHITEKTURA	DATA : PAŹDZIERNIK 2009
NAZWA RYSUNKU : PRZEKRÓJ POPRZECZNY B - B		SKALA : 1 : 50
PROJEKTANTI : dr hab.Inż.arch. E.Ratajczyk-Piątkowska upr. nr 904/Gd/82 PO-0410 mgr Inż.arch. K. Piątkowska upr. proj. nr 495 / 09 / U / C		NR RYSUNKU : A10