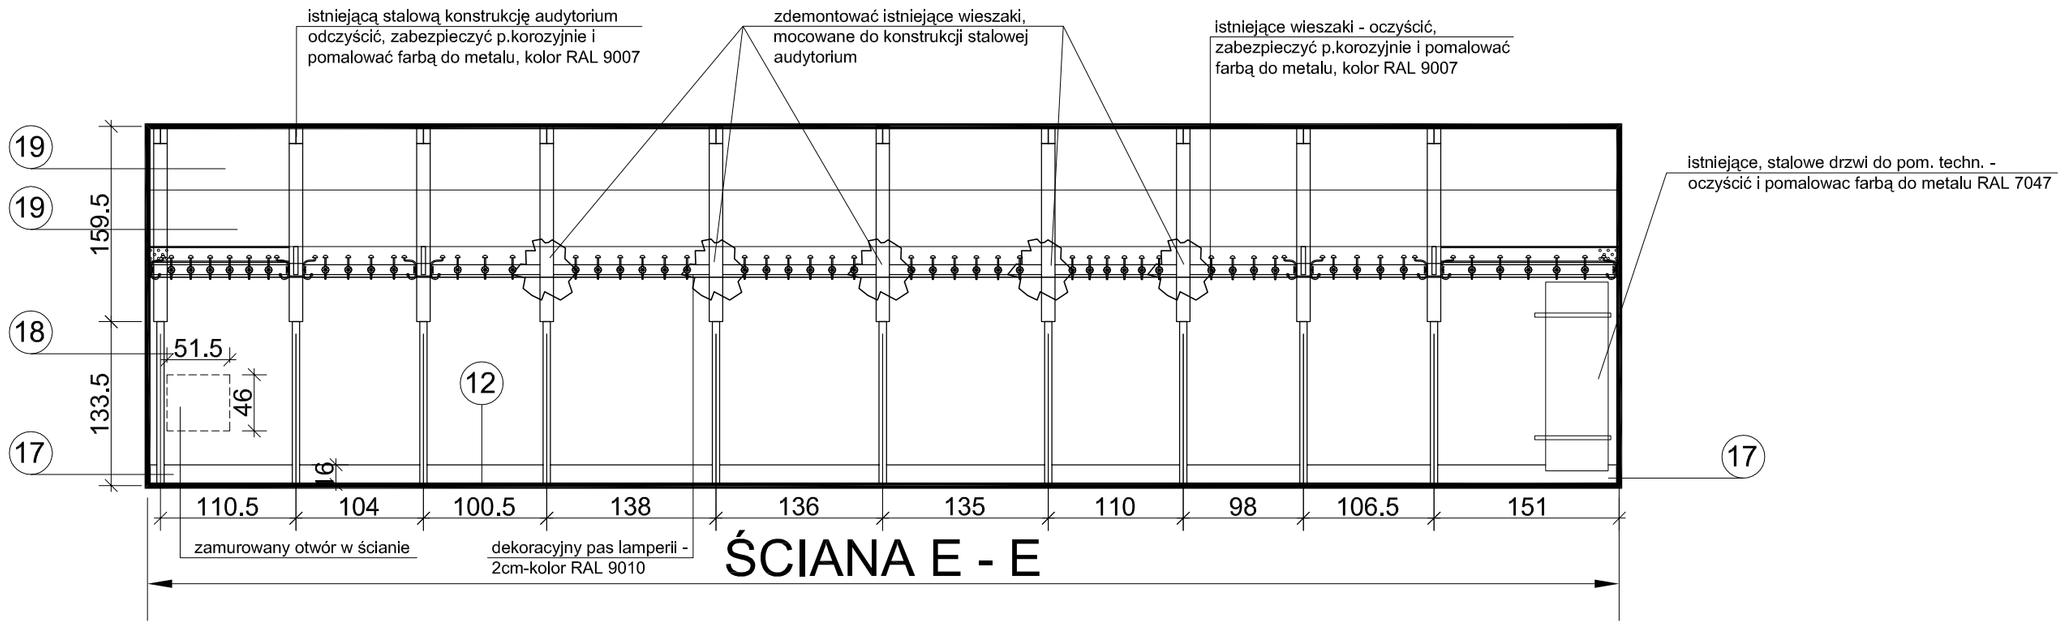

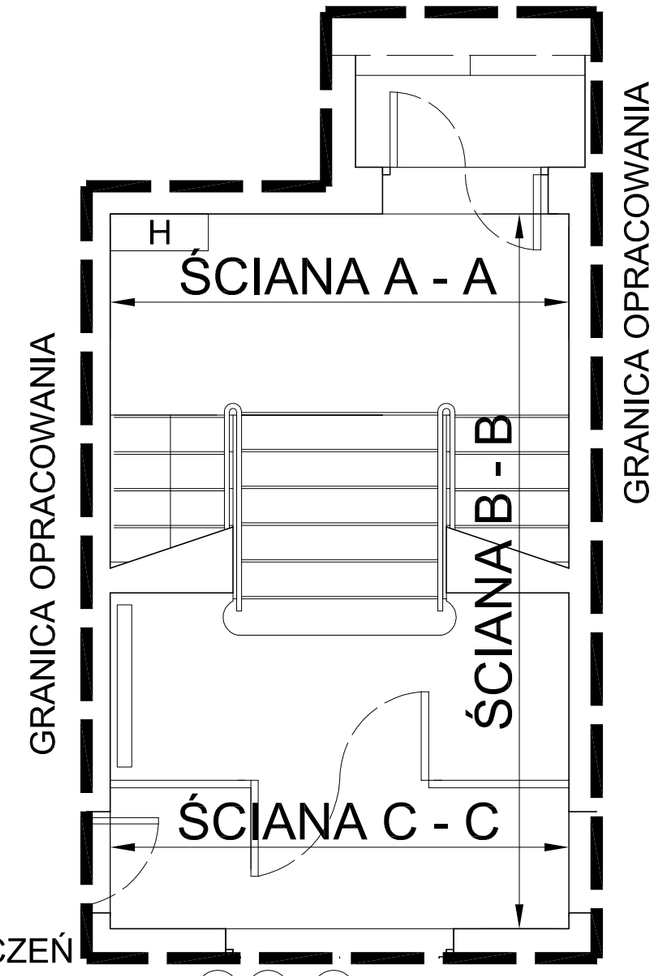

SCHEMAT OZNACZEŃ

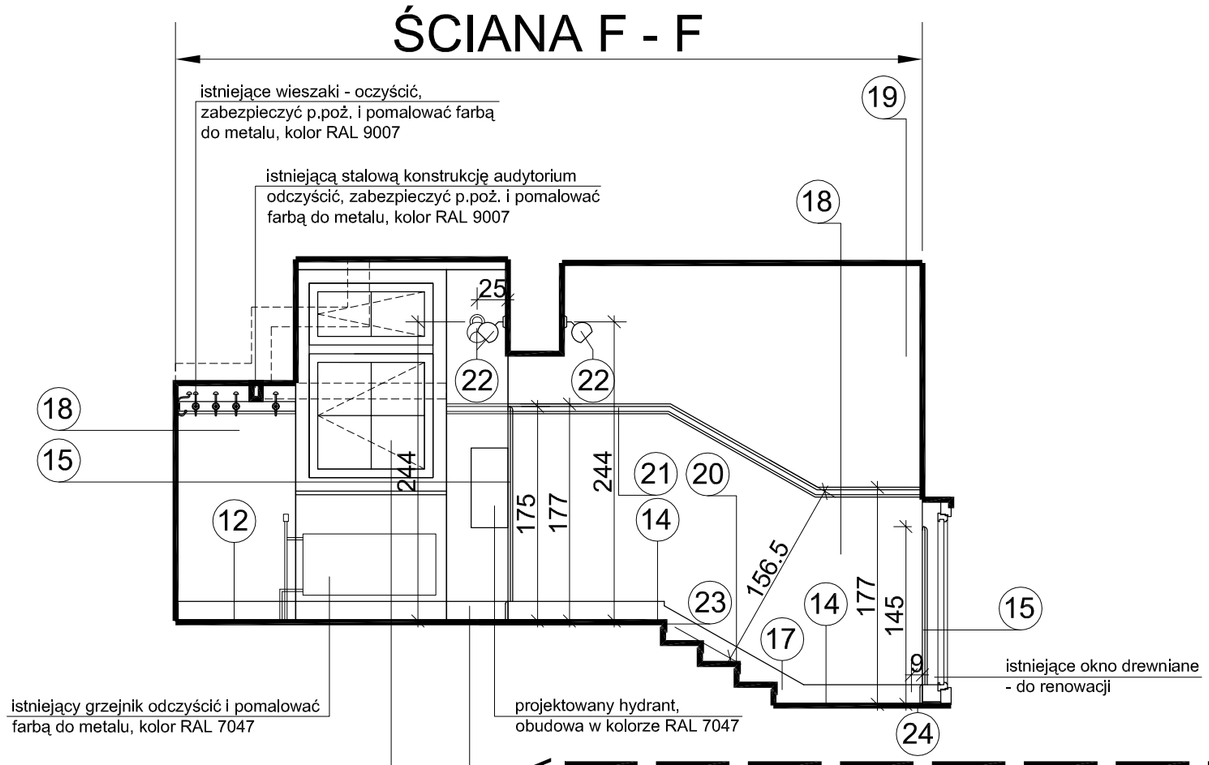

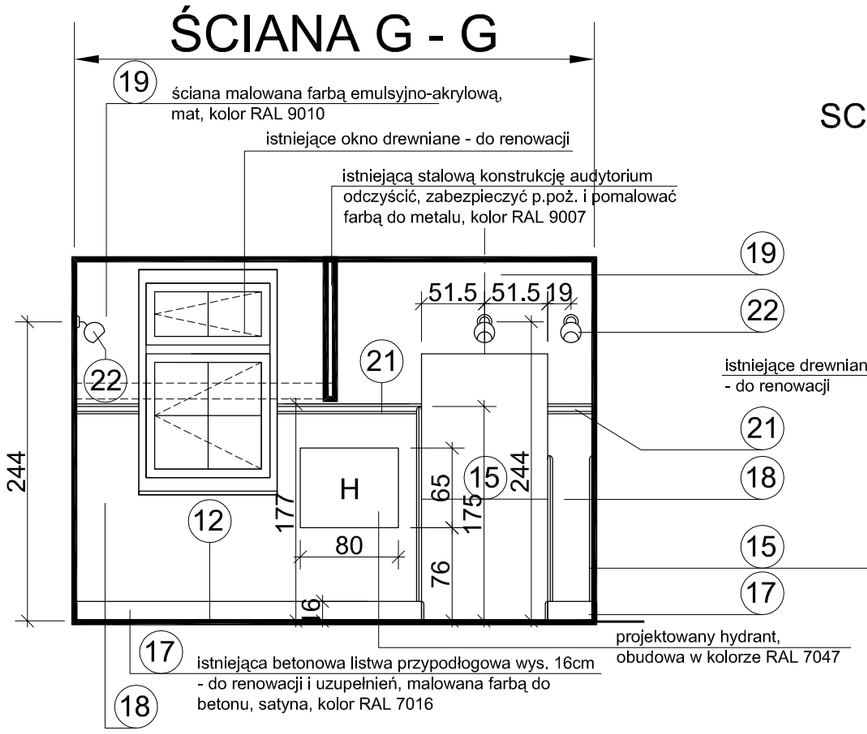

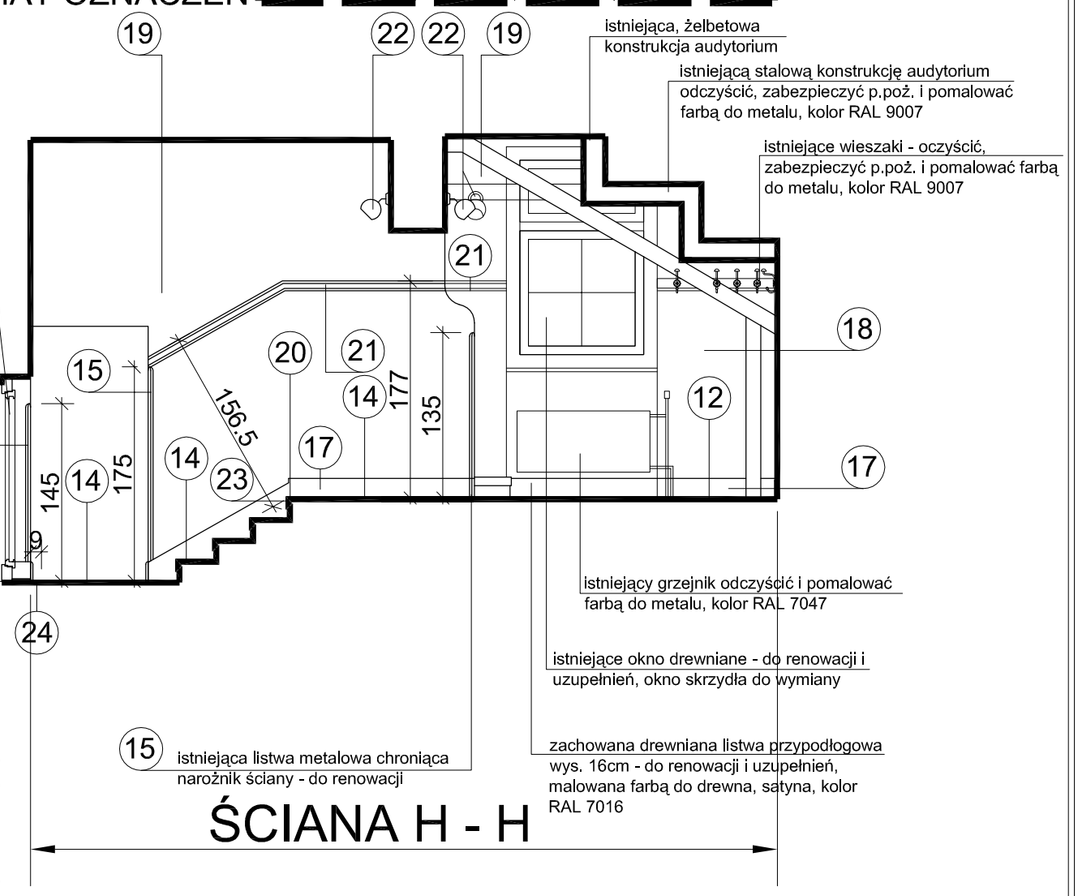

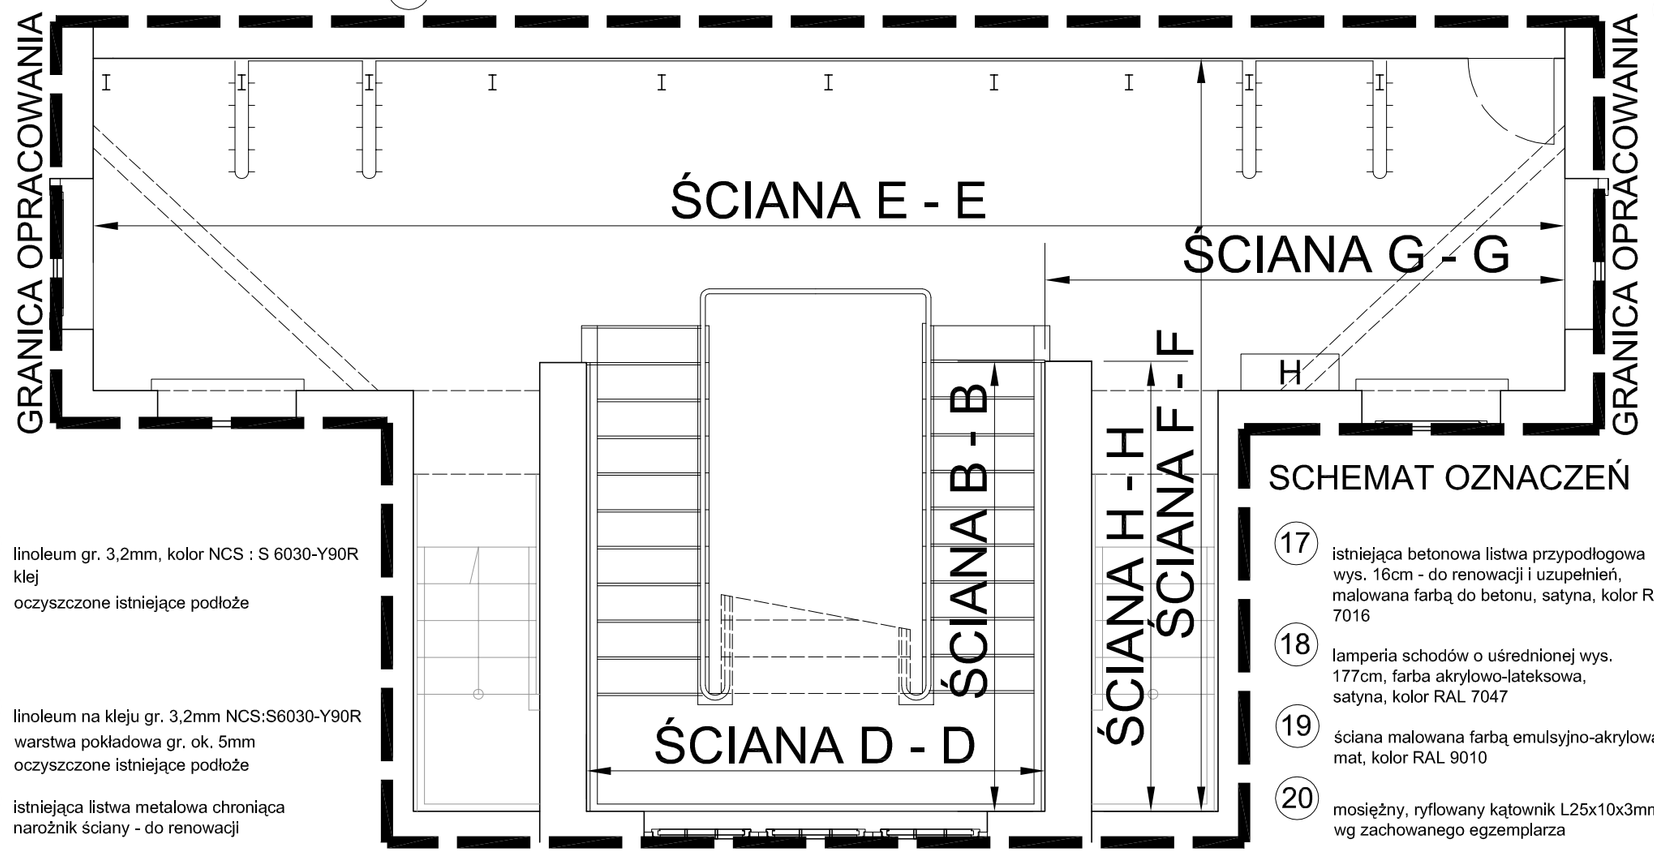

SCHEMAT OZNACZEŃ

12 linoleum gr. 3,2mm, kolor NCS : S 6030-Y90R
klej
oczyszczone istniejące podłoże

14 linoleum na kleju gr. 3,2mm NCS:S6030-Y90R
warstwa pokładowa gr. ok. 5mm
oczyszczone istniejące podłoże

15 istniejąca listwa metalowa chroniąca narożnik ściany - do renowacji

17 istniejąca betonowa listwa przypodłogowa wys. 16cm - do renowacji i uzupełnień, malowana farbą do betonu, satyna, kolor RAL 7016

18 lamperia schodów o uśrednionej wys. 177cm, farba akrylowo-lateksowa, satyna, kolor RAL 7047

19 ściana malowana farbą emulsyjno-akrylową, mat, kolor RAL 9010

20 mosiężny, ryflowany kątownik L25x10x3mm, wg zachowanego egzemplarza

21 dekoracyjny pas kończący lamperię - od dołu - 2cm-kolor RAL 9010, 4cm-kolor RAL 6034, 2cm-kolor RAL 7045

22 kinkiet stylizowany, mosiężny, z kloszem ze szkła mlecznego, Roma RA/66417,60W

23 betonowa podstopnica, malowana farbą do betonu, kolor RAL 7016

24 opaska betonowa szer. 9cm, malowana analogicznie do podstopnic

UWAGA : WYMIARY ZWERYFIKOWAĆ NA BUDOWIE

NAZWA INWESTYCJI : MODERNIZACJA I REWITALIZACJA SALI WYKŁADOWO-KONFERENCYJNEJ "AUDYTORIUM CHEMICZNE" WRAZ Z ZAPLECZEM		
INWESTOR : POLITECHNIKA GDAŃSKA WYDZIAŁ CHEMICZNY GDAŃSK, UL. NARUTOWICZA 11/12	BRANŻA : ARCHITEKTURA	DATA : PAŹDZIERNIK 2009
NAZWA RYSUNKU : AUDYTORIUM KLATKA SCHODOWA - ROZWINIĘCIA ŚCIAN 2		SKALA : 1 : 50
PROJEKTANCI : dr hab.inż.arch. E.Ratajczyk-Piątkowska upr. proj. nr 904/Gd/82 PO-0410; mgr Inż.arch. K. Piątkowska upr. proj. nr 495 / 09 / U / C		NR RYSUNKU : A19