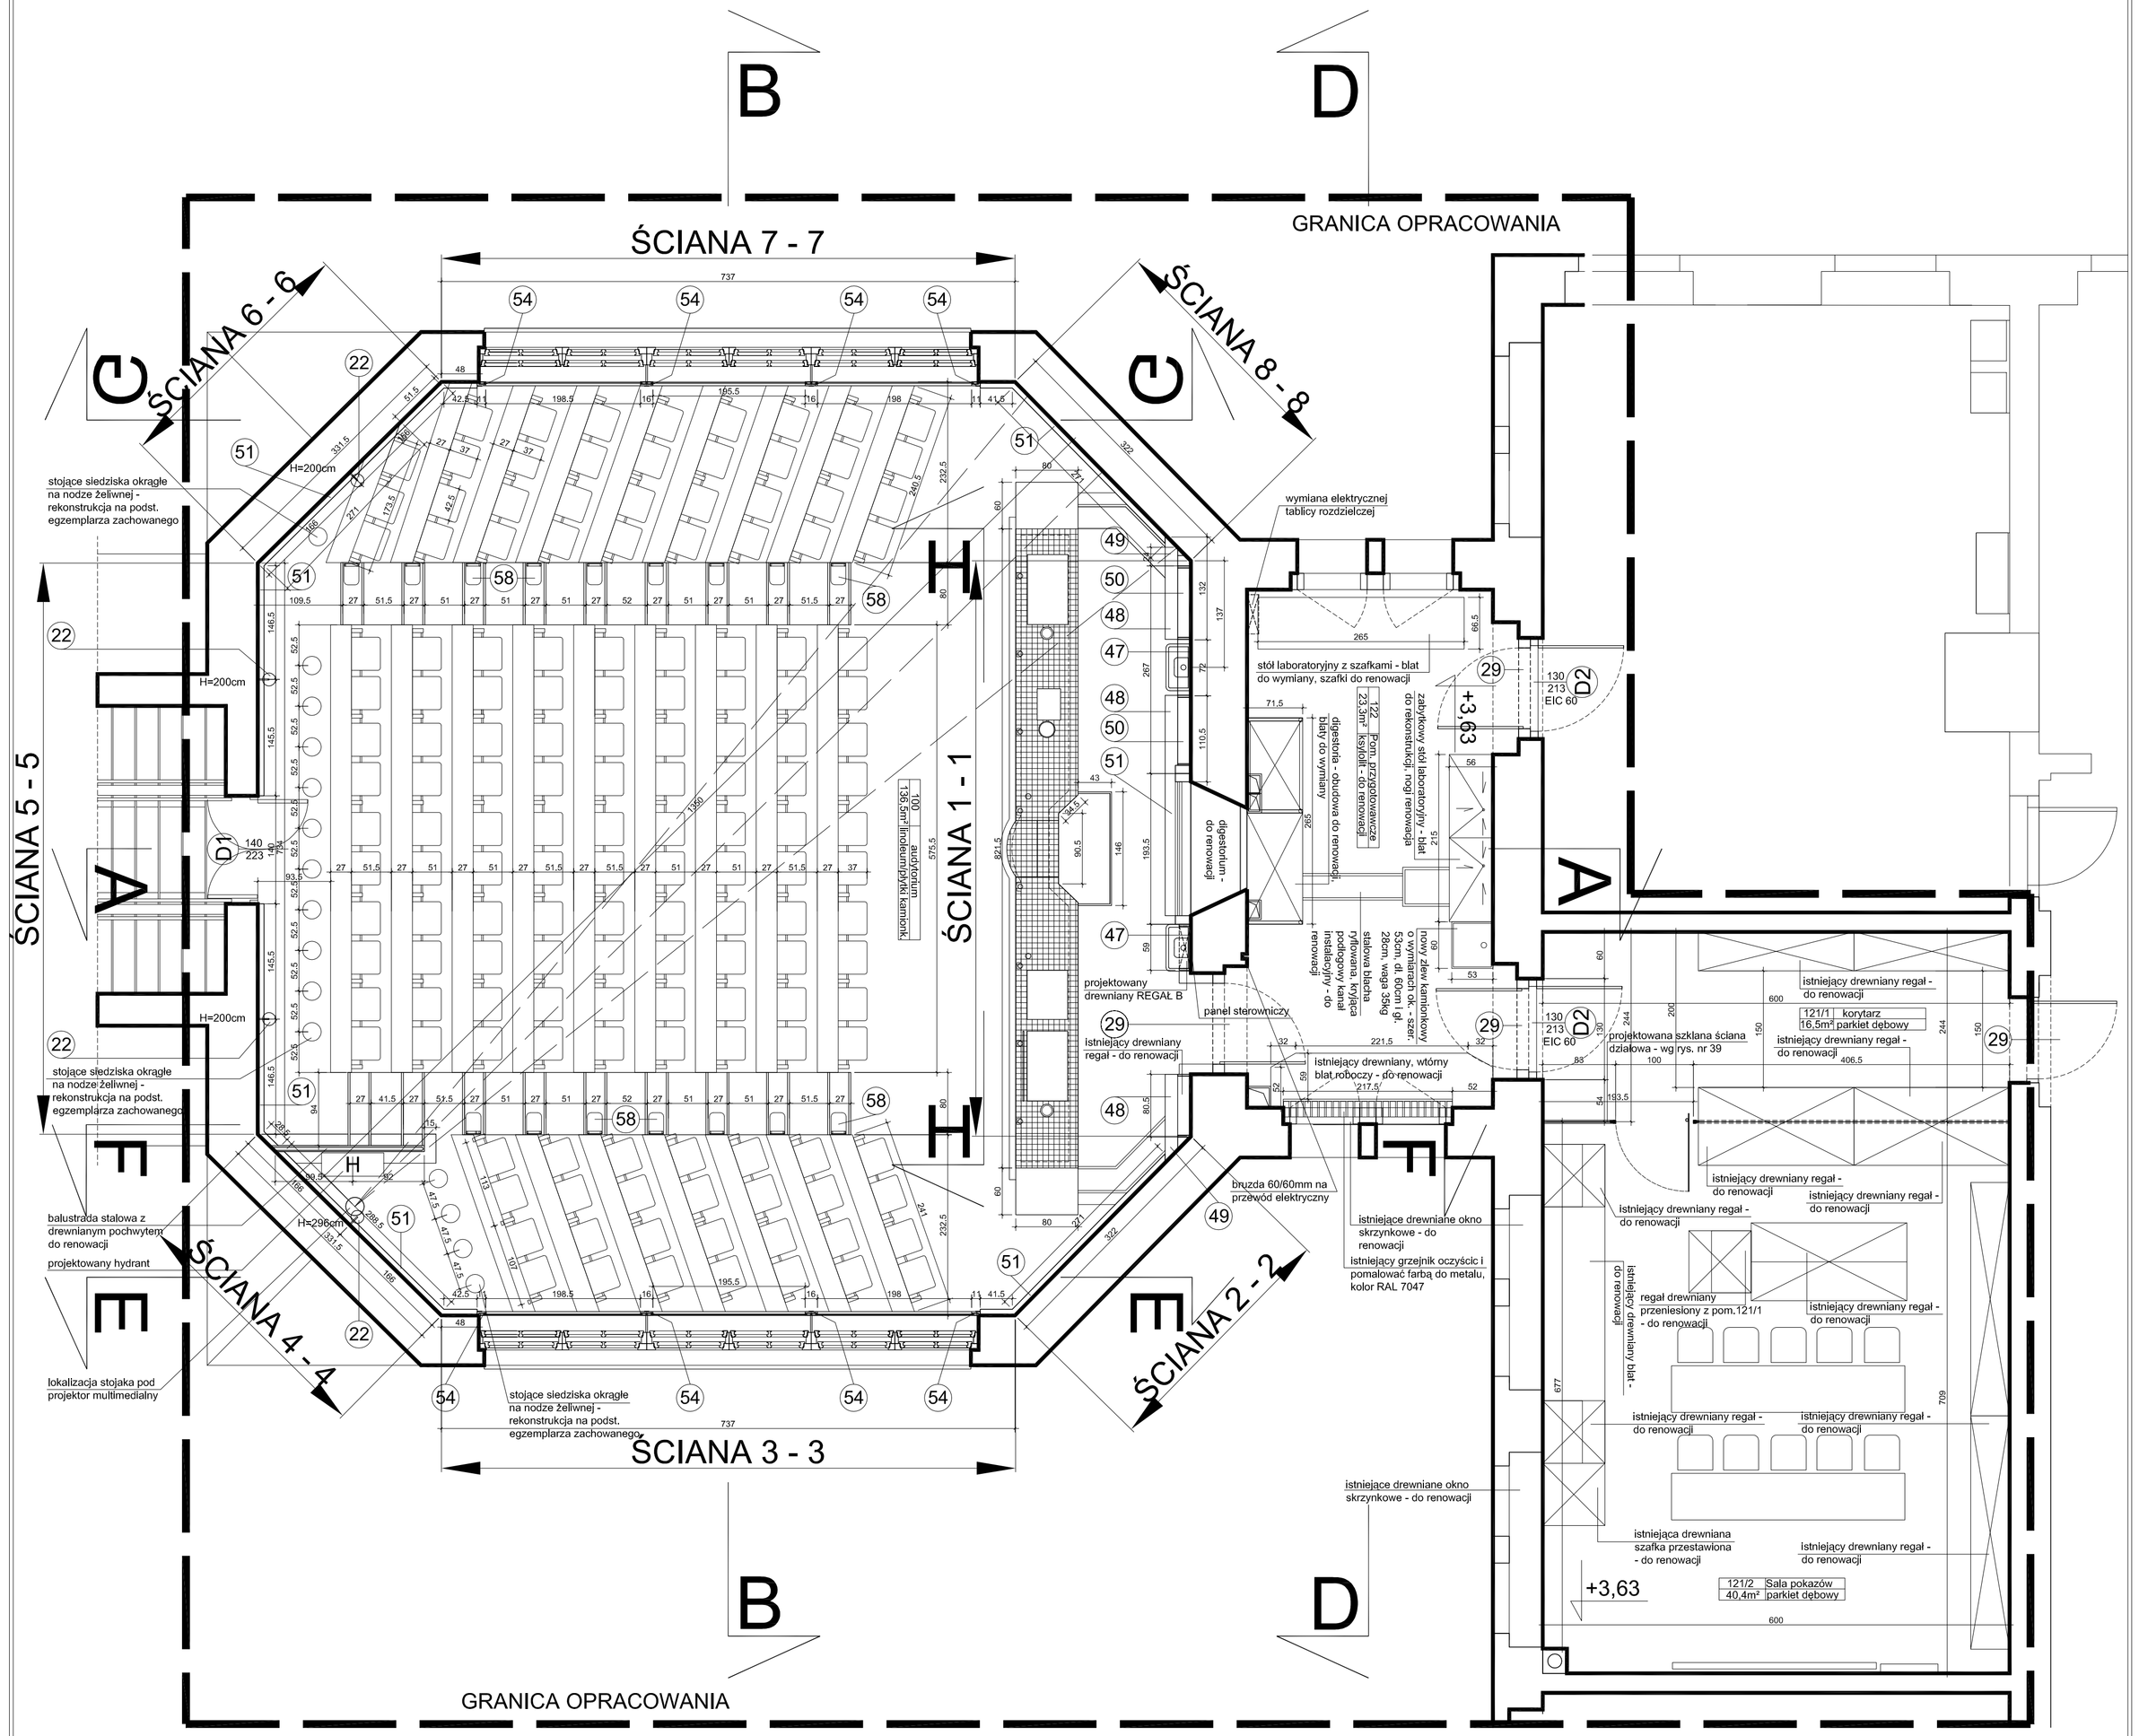

22 kinkiet stylizowany, mosiężny, z kloszem ze szkła mlecznego, Roma RA/66417,60W

29 istniejące drzwi drewniane - do oczyszczenia i renowacji

47 Istniejące ceramiczne płytki ścienne - do renowacji

48 istniejąca drewniana szafka - do renowacji

49 Istniejąca drewniana boazeria - do renowacji

50 istniejący drewniany regał - do renowacji

51 projektowana drewniana boazeria

54 projektowane prowadnice rolet

58 odchylane drewniane siedziska na nodze żeliwnej - rekonstrukcja na podst. egzemplarza zachowanego

UWAGA : WYMIARY ZWERYFIKOWAĆ NA BUDOWIE

NAZWA INWESTYCJI : MODERNIZACJA I REWITALIZACJA SALI WYKŁADOWO-KONFERENCYJNEJ "AUDYTORIUM CHEMICZNE" WRAZ Z ZAPLECZEM		
INWESTOR: POLITECHNIKA GDAŃSKA WYDZIAŁ CHEMICZNY GDAŃSK, UL. NARUTOWICZA 11/12	BRANŻA: ARCHITEKTURA	DATA: PAŹDZIERNIK 2009
NAZWA RYSUNKU: RZUT ADYTORIUM + POM. 121/1, 121/2 i 122 - PROJEKTOWANE ELEMENTY WYPOSAŻENIA		SKALA: 1 : 50
PROJEKTANT: dr hab.Inż.arch. E.Ratajczyk-Piątkowska upr. nr 904/Gd/82 PO-0410 mgr Inż.arch. K. Piątkowska upr. proj. nr 495 / 09 / U / C		NR RYSUNKU: A24