


ŚCIANA POŁUDNIOWO - ZACHODNIA 1 - 1

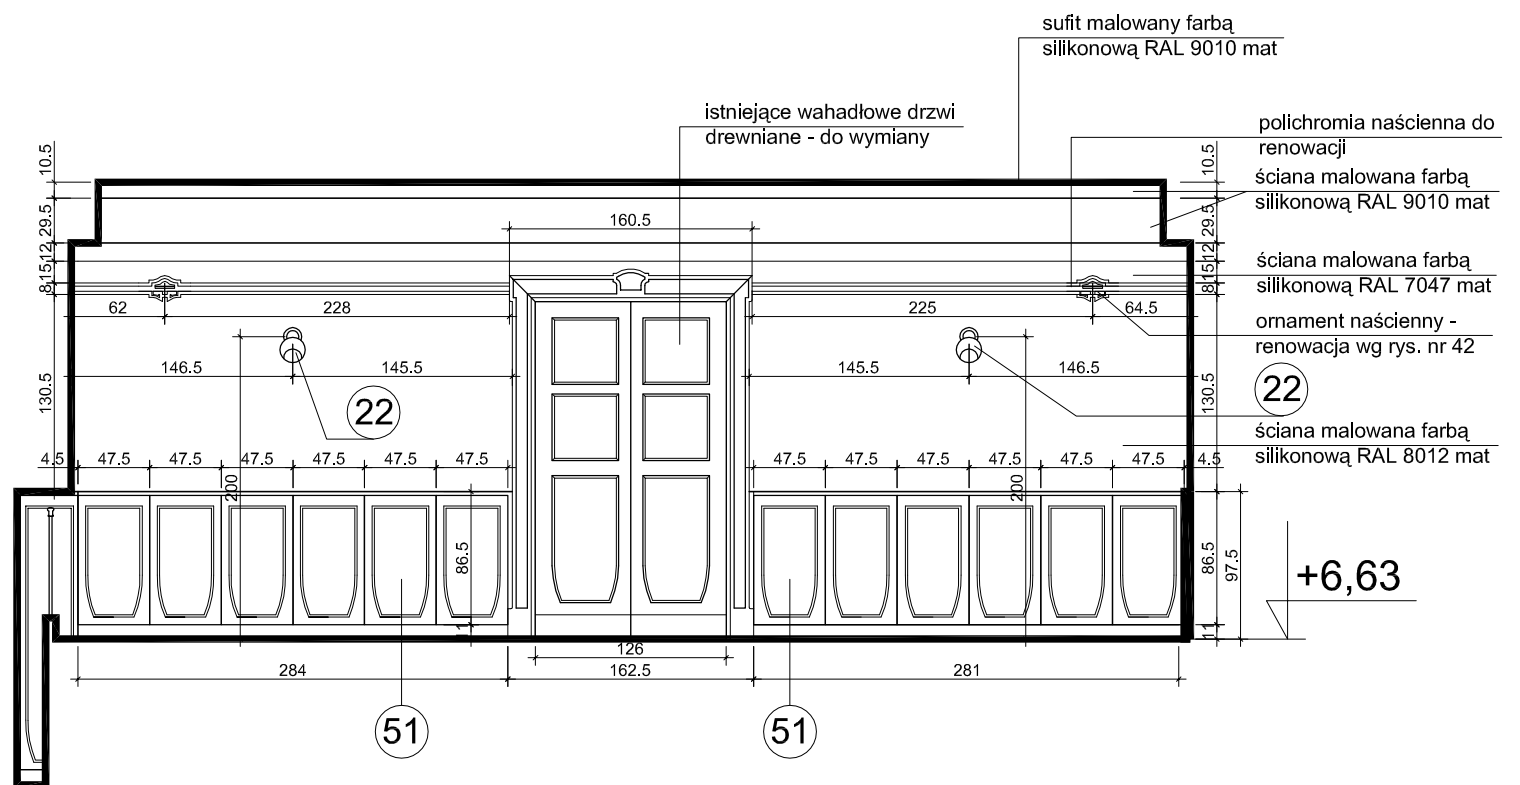

ŚCIANA PÓŁNOCNO - WSCHODNIA 5 - 5

- 22 kinkiet stylizowany, mosiężny, z kloszem ze szkła mlecznego, Roma RA/66417,60W
- 26 istniejąca drewniana listwa przypodłogowa wys. 11cm, gr. 3cm, oczyścić i pomalować farbą do drewna, satyna, kolor RAL 7016
- 29 istniejące drzwi drewniane - do oczyszczenia i renowacji
- 46 drewniane elementy zwieńczenia słupków do rekonstrukcji wg zachowanego oryginału
- 47 istniejące ceramiczne płytki ścienne - do renowacji
- 48 istniejąca drewniana szafka - do renowacji
- 49 istniejąca drewniana boazeria - do renowacji
- 50 istniejący drewniany regał - do renowacji
- 51 projektowana drewniana boazeria
- 52 istniejąca metalowa krata dymkająca otwór wentylacyjny - do renowacji, farba do metalu, mat, kolor RAL 7016

UWAGA : WYMIARY ZWERYFIKOWAĆ NA BUDOWIE

NAZWA INWESTYCJI: MODERNIZACJA I REWITALIZACJA SALI WYKŁADOWO-KONFERENCYJNEJ "AUDYTORIUM CHEMICZNE" WRAZ Z ZAPLECZEM		
INWESTOR: POLITECHNIKA GDAŃSKA WYDZIAŁ CHEMICZNY GDAŃSK, UL. NARUTOWICZA 11/12	BRANŻA: ARCHITEKTURA	DATA: PAŹDZIERNIK 2009
NAZWA RYSUNKU: AUDYTORIUM - ROZWINIĘCIA ŚCIAN 1-1 i 5-5		SKALA: 1 : 50
PROJEKTANCI: dr hab.inż.arch. E.Ratajczyk-Piątkowska upr. proj. nr 904/Gd/82 PO-0410 mgr inż.arch. K. Piątkowska upr. proj. nr 495 / 09 / U / C		NR RYSUNKU: <b>A25</b>