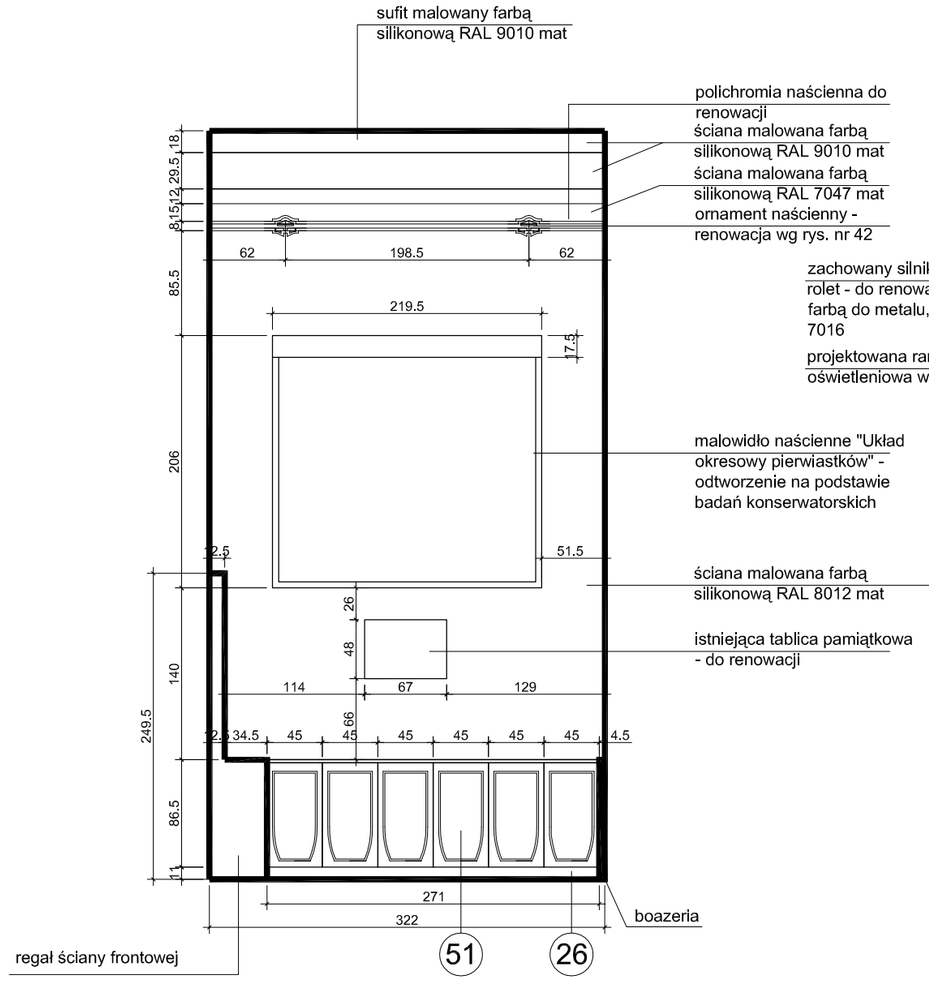

ŚCIANA 2 - 2

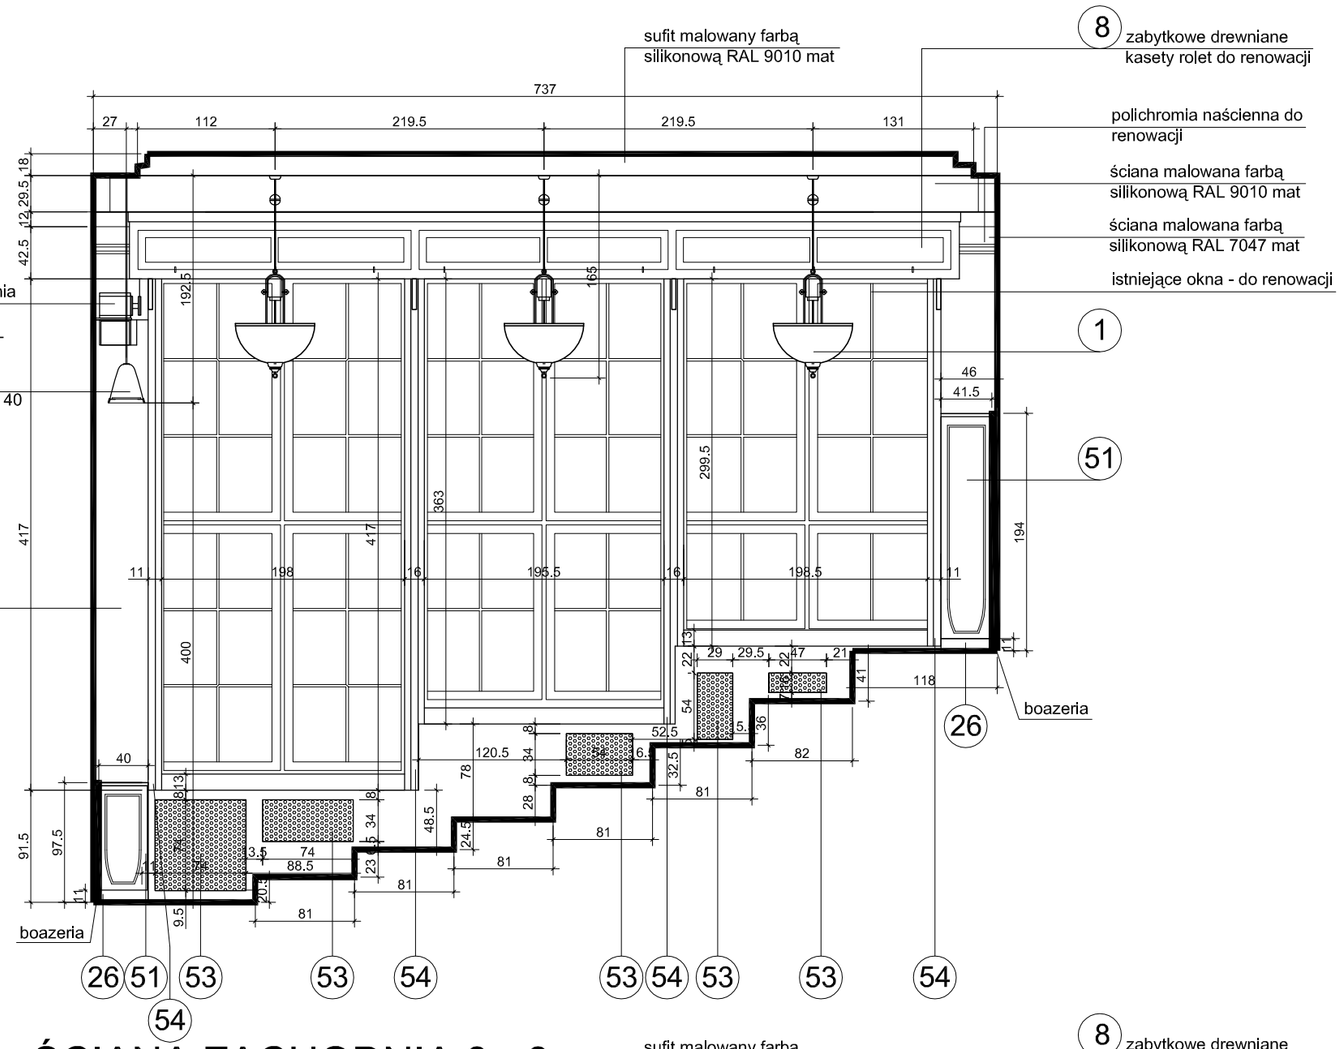

ŚCIANA ZACHODNIA 3 - 3

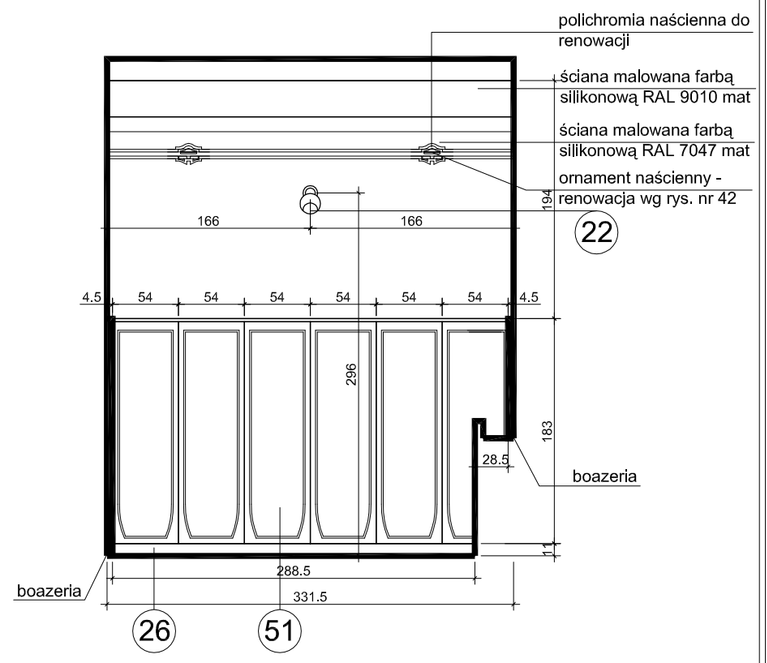

ŚCIANA 4 - 4

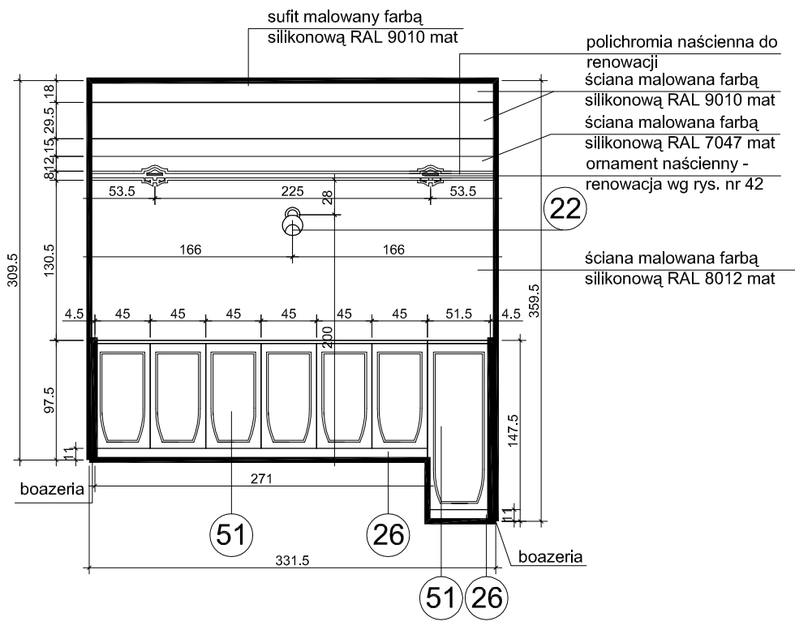

ŚCIANA 6 - 6

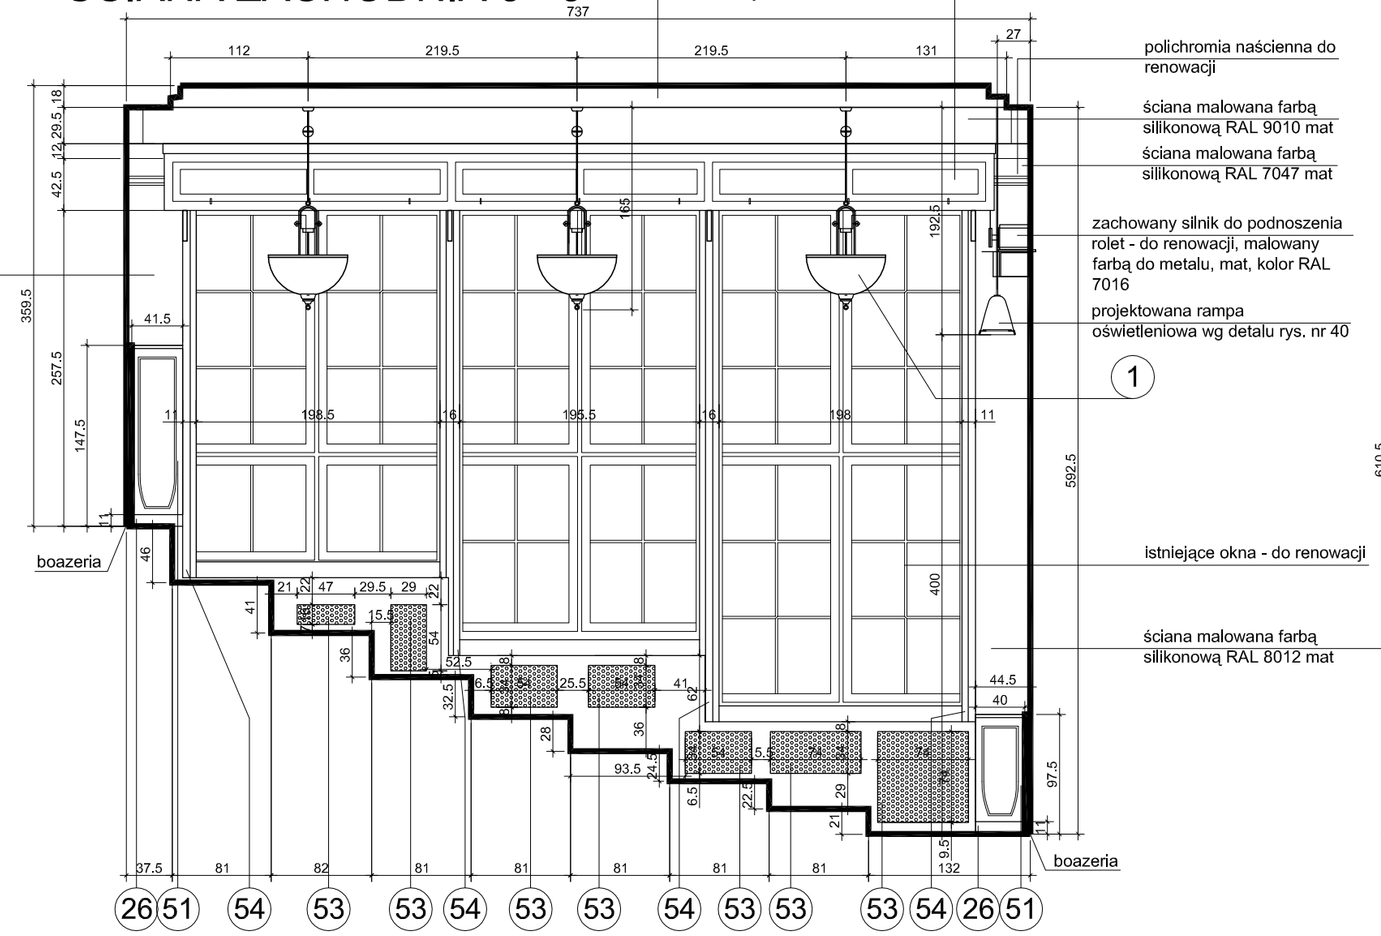

ŚCIANA WSCHODNIA 7 - 7

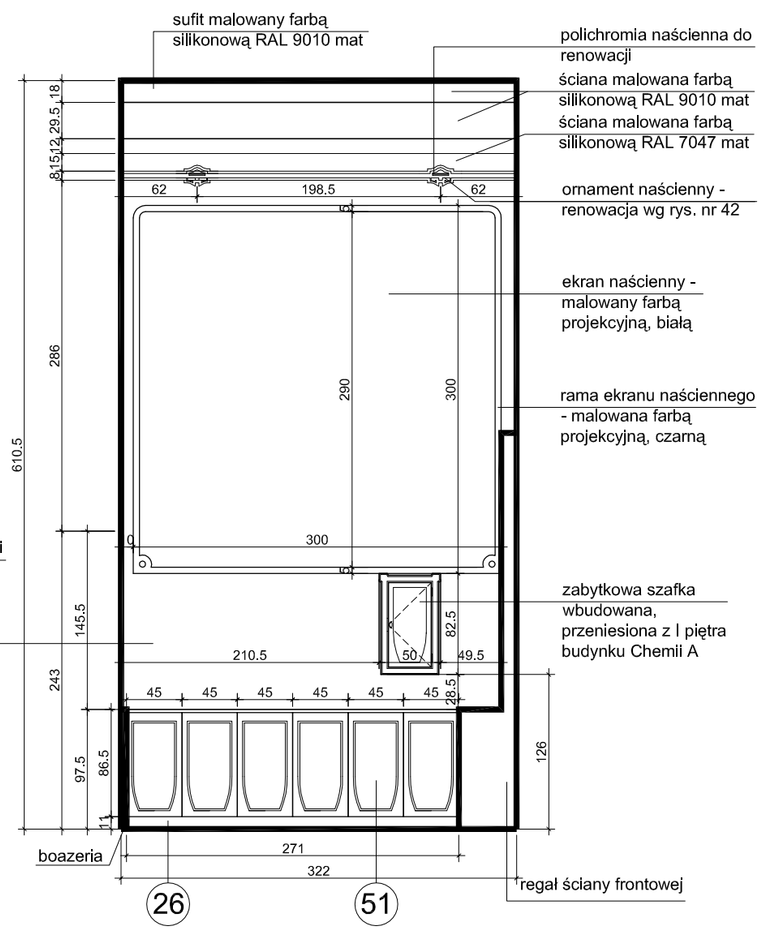

ŚCIANA 8 - 8

UWAGA : WYMIARY ZWERYFIKOWAĆ NA BUDOWIE

(1) lampa wisząca rekonstruowana klosz Ø65cm

(8) zabytkowe drewniane kasety rolet do renowacji

(22) kinkiet stylizowany, mosiężny, z kloszem ze szkła mlecznego, Roma RA/66417,60W

(26) istniejąca drewniana listwa przypodłogowa wys. 11cm, gr. 3cm, oczyścić i pomalować farbą do drewna, satyna, kolor RAL 7016

(51) projektowana drewniana boazeria

(53) istniejąca metalowa krata - obudowa wnęk grzejników - do renowacji, farba do metalu, mat, kolor RAL 7016

(54) projektowane obudowy prowadnic rolet - wg detalu, rys. nr 43

NAZWA INWESTYCJI : MODERNIZACJA I REWITALIZACJA SALI WYKŁADOWO-KONFERENCYJNEJ "AUDYTORIUM CHEMICZNE" WRAZ Z ZAPLECZEM		
INWESTOR : POLITECHNIKA GDAŃSKA WYDZIAŁ CHEMICZNY GDAŃSK, UL. NARUTOWICZA 11/12	BRANŻA : ARCHITEKTURA	DATA : PAŹDZIERNIK 2009
NAZWA RYSUNKU : AUDYTORIUM - ROZWINIĘCIA ŚCIAN 2-2, 3-3, 4-4, 6-6, 7-7 i 8-8		SKALA : 1 : 50
PROJEKTANCI : dr hab.inż.arch. E.Ratajczyk-Piątkowska upr. proj. nr 904/Gd/82 PO-0410		NR RYSUNKU : A26
mgr Inż.arch. K. Piątkowska upr. proj. nr 495 / 09 / U / C		