STREFA WYKŁADOWCY

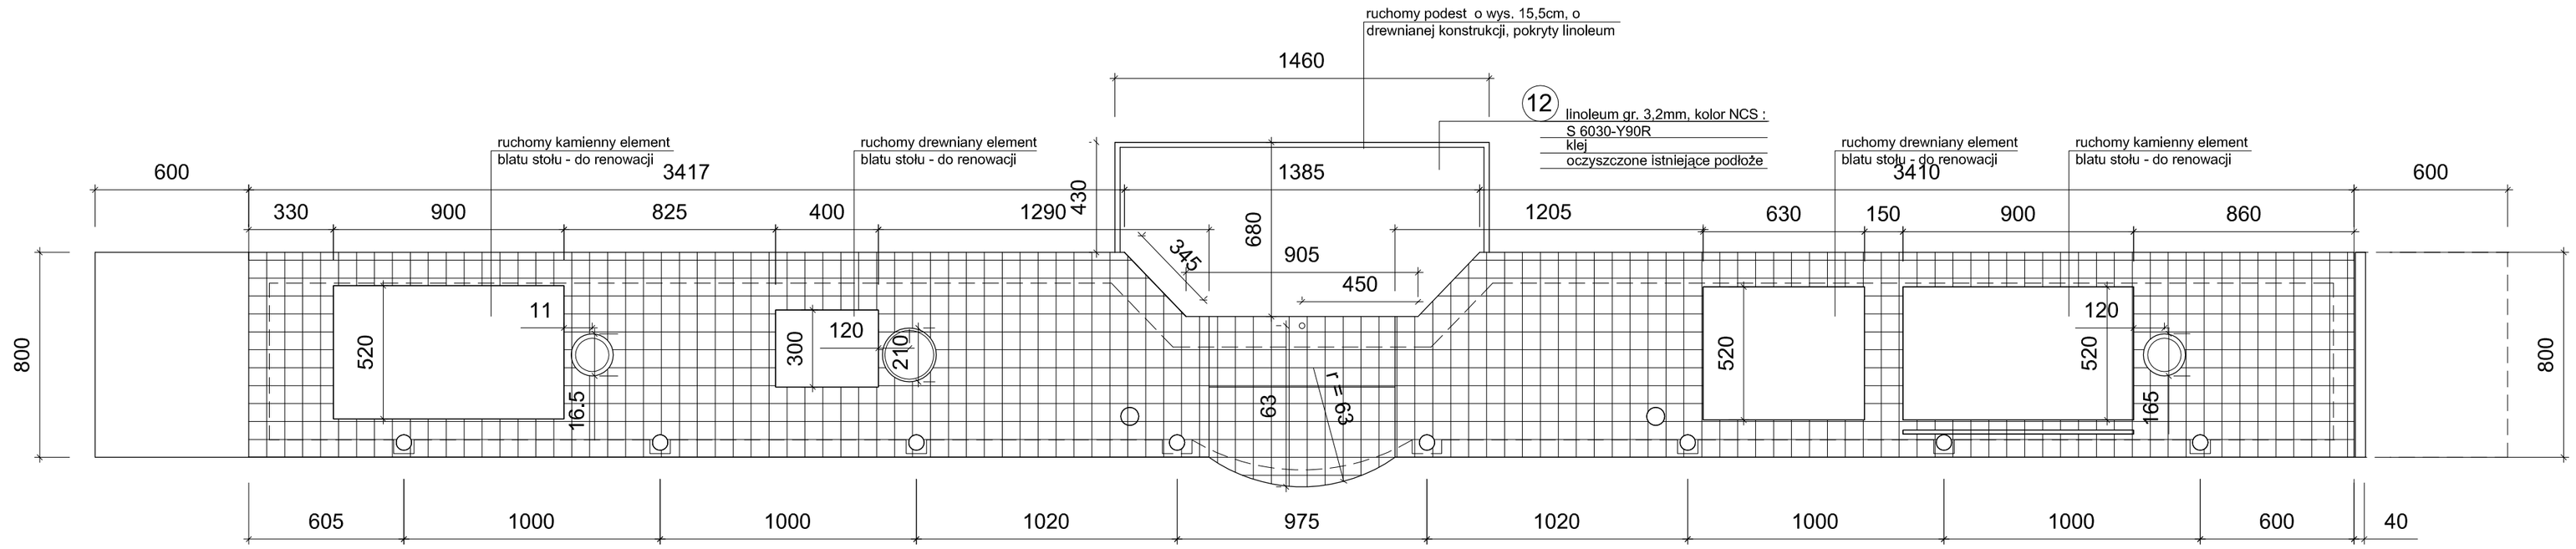

WIDOK Z GÓRY

SALA AUDYTORYJNA

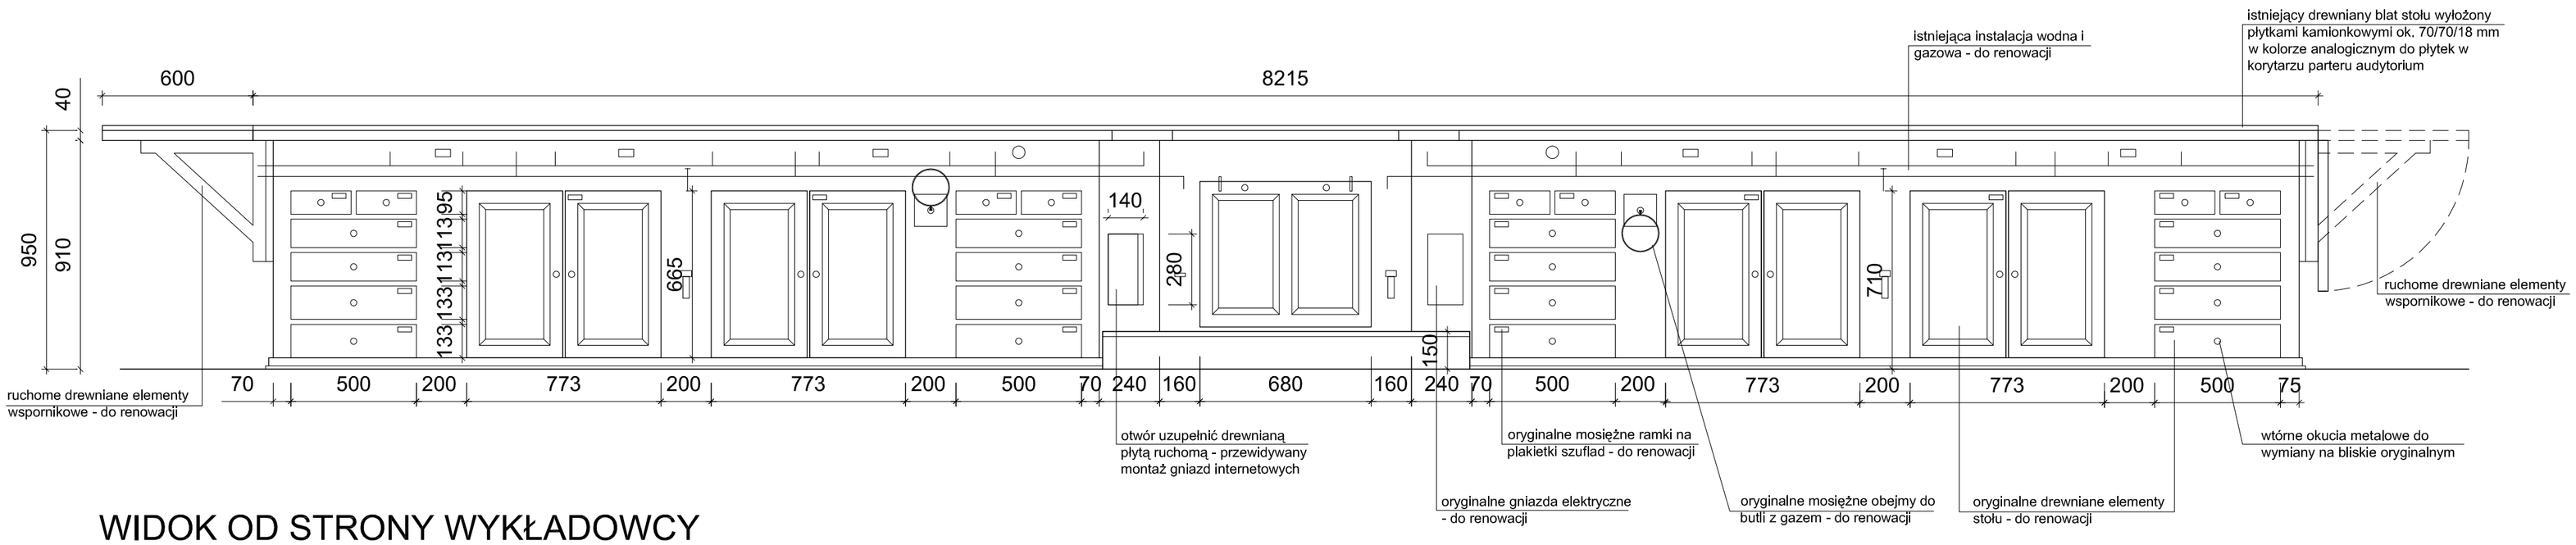

WIDOK OD STRONY WYKŁADOWCY

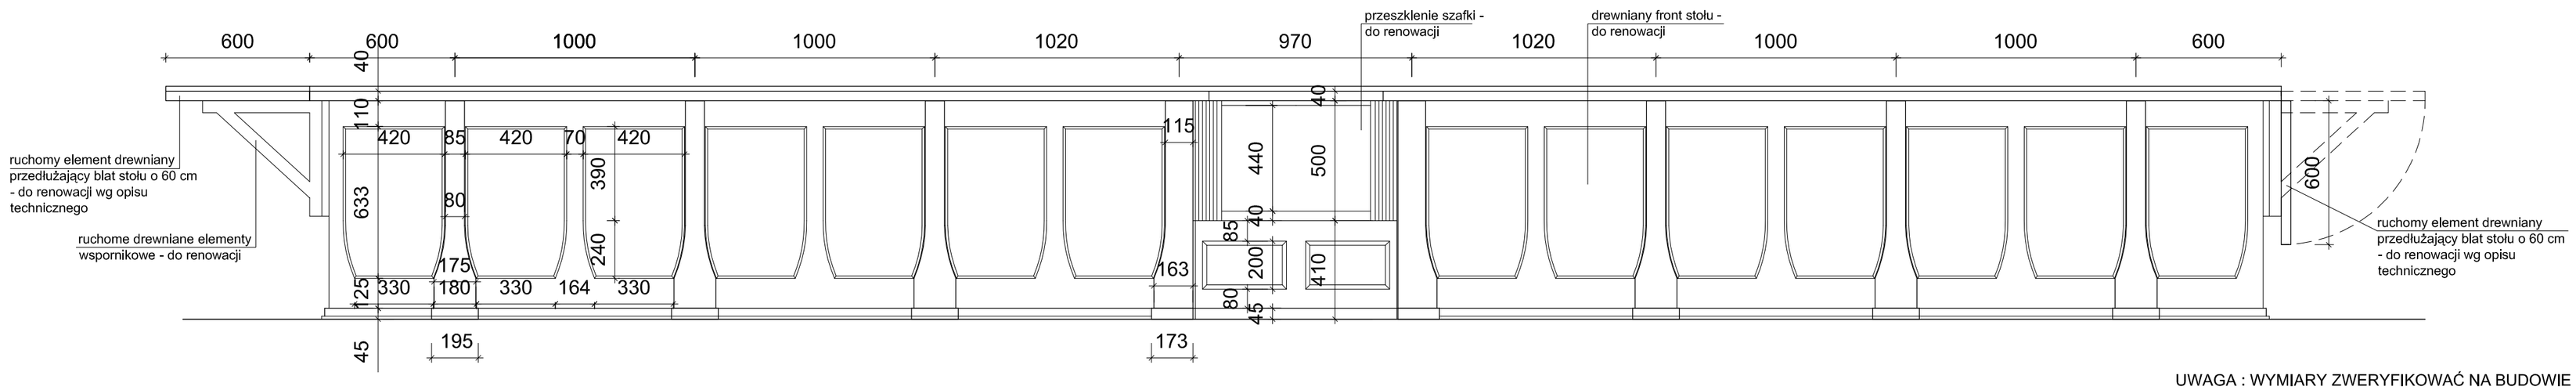

WIDOK OD STRONY SIEDZISK

UWAGA : WYMIARY ZWERYFIKOWAĆ NA BUDOWIE

NAZWA INWESTYCJI :
MODERNIZACJA I REWITALIZACJA SALI WYKŁADOWO-KONFERENCYJNEJ "AUDYTORIUM CHEMICZNE" WRAZ Z ZAPLECZEM

INWESTOR :	BRANŻA :	DATA :
POLITECHNIKA GDAŃSKA WYDZIAŁ CHEMICZNY GDAŃSK, UL. NARUTOWICZA 11/12	ARCHITEKTURA	PAŹDZIERNIK 2009

NAZWA RYSUNKU :	SKALA :
AUDYTORIUM - STÓŁ LABORATORYJNY	1 : 20

PROJEKTANCI :		NR RYSUNKU :
dr hab.inż.arch. E.Ratajczyk-Piątkowska upr. proj. nr 904/Gd/82 PO-0410		A34
mgr Inż.arch. K. Piątkowska upr. proj. nr 495 / 09 / U / C		