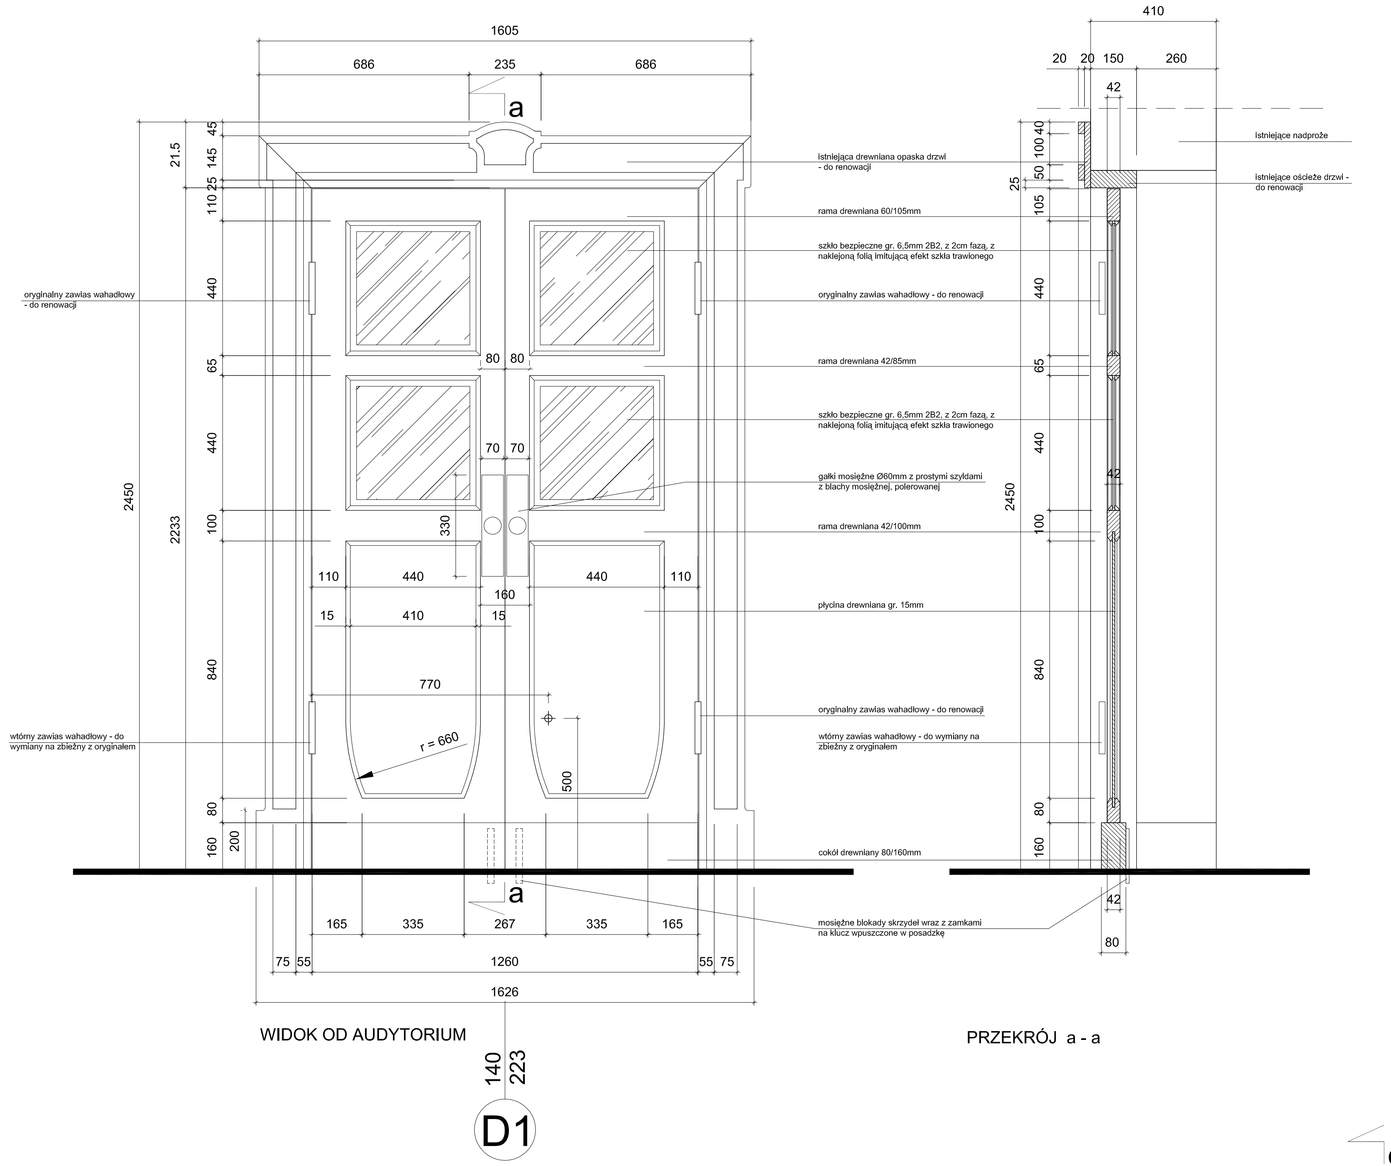

DRZWI WAHADŁOWE DO SALI AUDYTORYJNEJ - 1 SZT.

ISTNIEJĄCE DRZWI DO RENOWACJI :

5 SZT. DWUSKRZYDŁOWYCH

9 SZT. POJEDYŃCZYCH

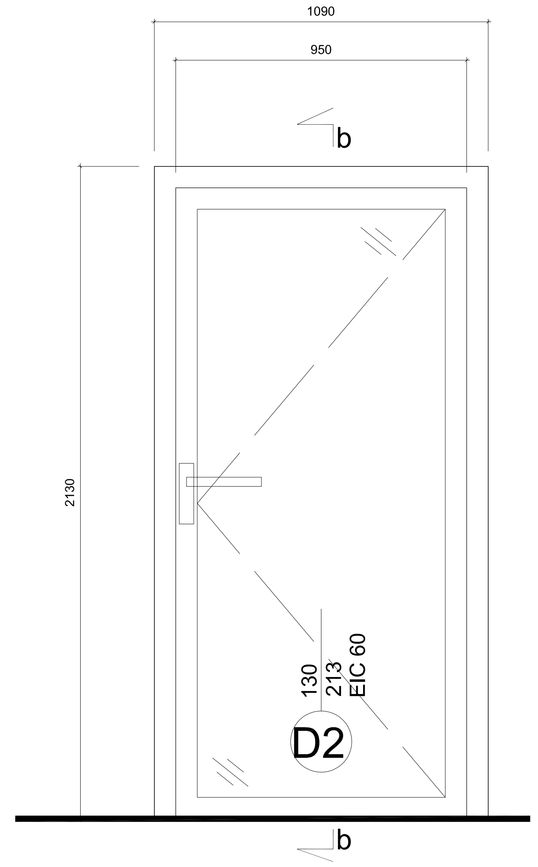

WIDOK Z POM. NR 121/1

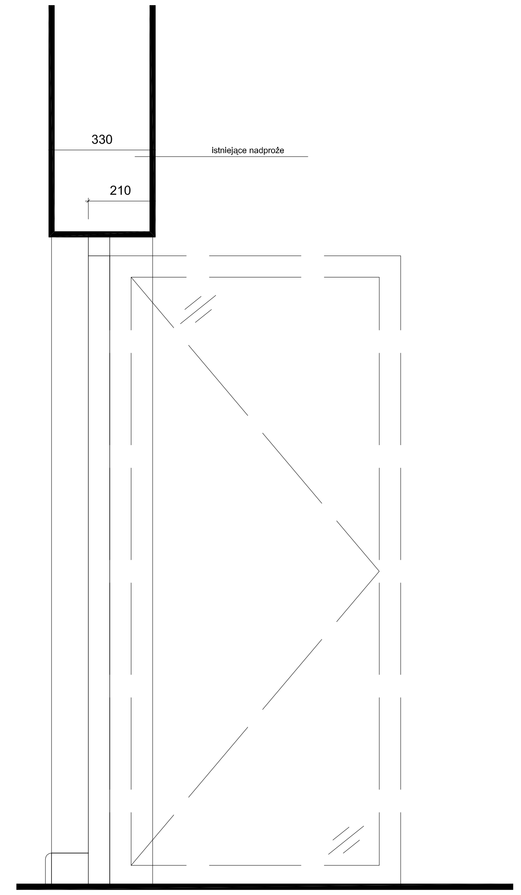

PRZEKRÓJ b - b

DRZWI P/POŻ. EIC 60 - 2 SZT. POM. NR 122

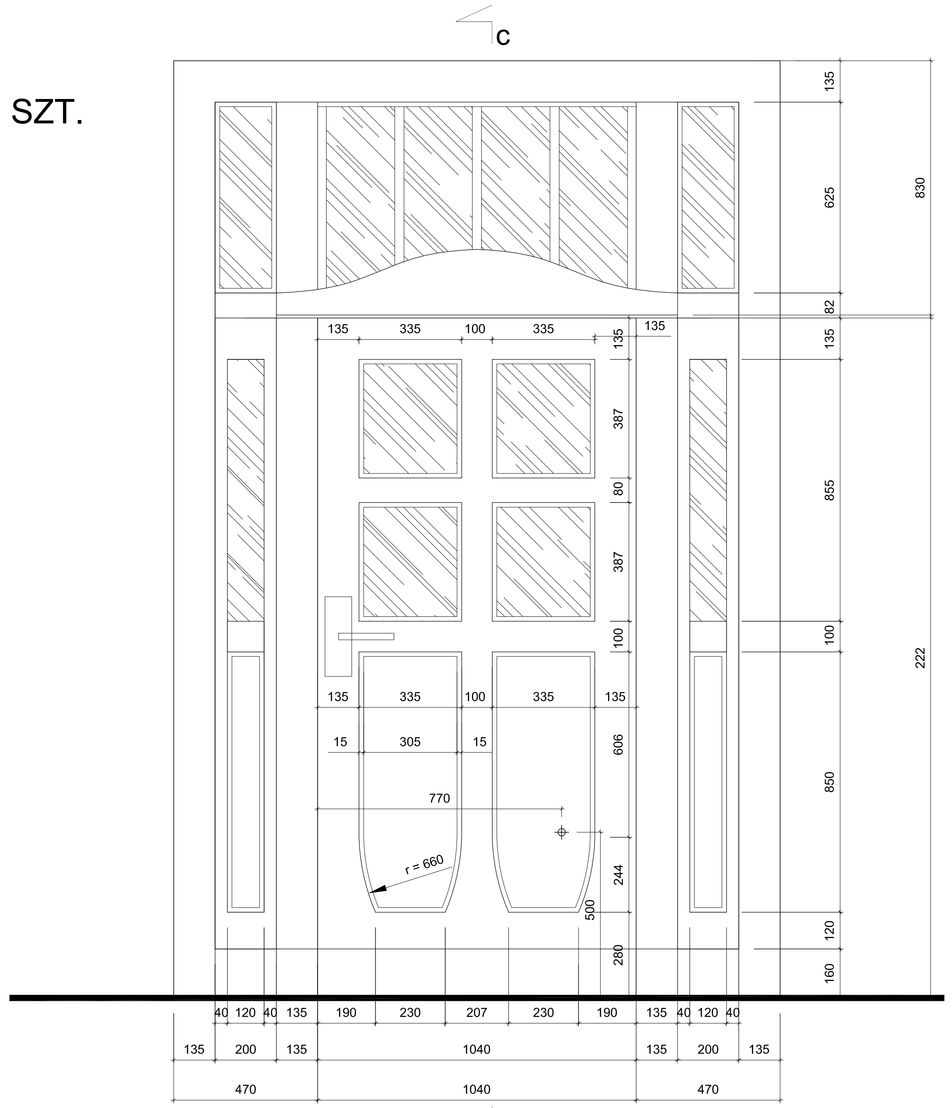

WIDOK OD AUDYTORIUM

198
306
EIC 60
D3

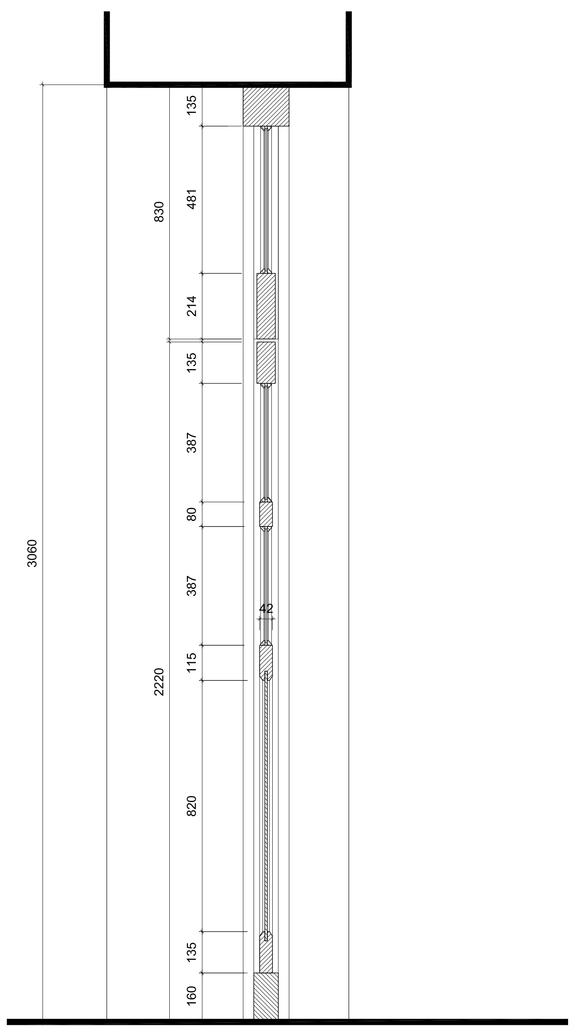

PRZEKRÓJ c - c

DRZWI P/POŻ. EIC 60 - 1 SZT.

NAZWA INWESTYCJI:
MODERNIZACJA I REWITALIZACJA SALI WYKŁADOWO-KONFERENCYJNEJ "AUDYTORIUM CHEMICZNE" WRAZ Z ZAPLECZEM

ADRES: POLITECHNIKA GDAŃSKA WYDZIAŁ CHEMICZNY GDAŃSK, UL. NARUTOWICZA 11/12	BRANŻA: ARCHITEKTURA	DATA: PAŹDZIERNIK 2009
NAZWA RYSUNKU: ZESTAWIENIE STOLARKI DRZWIOWEJ		SKALA: 1 : 10
AUTOR PROJEKTU: dr hab.inż.arch. E.Ratajczyk-Piątkowska upr. proj. nr 904/Gd/92 PO-0410 mgr inż.arch. K. Piątkowska upr. proj. nr 485 / 09 / U / C		NR RYSUNKU: A44