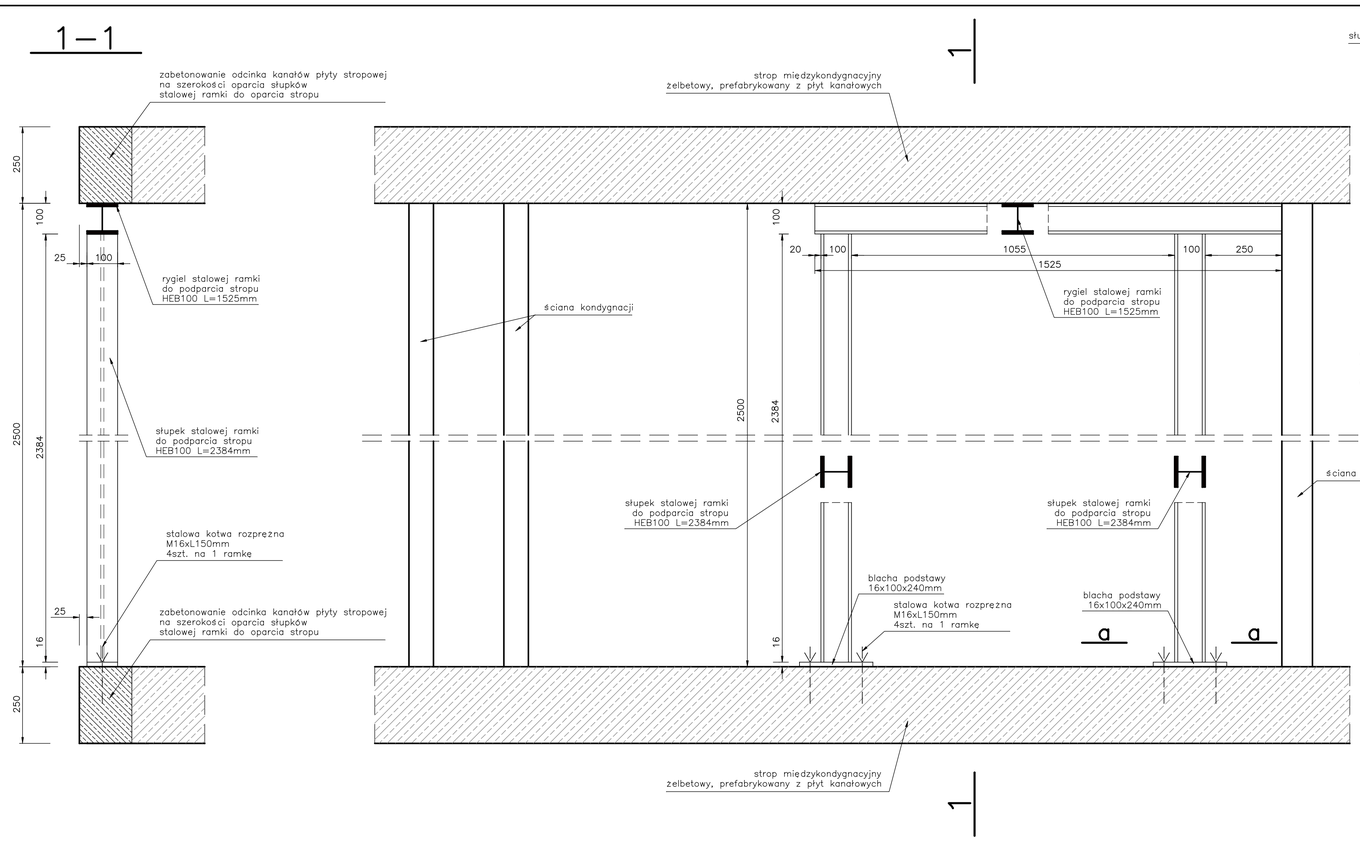

KONSTRUKCJA RAMKI SPAWANA
ELEMENTY ŁĄCZONE SPOINĄ PACHWINOWĄ
O GRUBOŚCI a=5mm I DŁUGOŚCI RÓWNEJ
DŁUGOŚCI STYKÓW ELEMENTÓW

STAL GATUNKU St3SX
WYKONAĆ 9szt. RAMEK

Rys. Nr 10	08–2009

STALOWA RAMKA DO PODPARCIA STROPU

skala 1:10

ARCHITEKTURA+KONSTRUKCJA

PROJEKT REMONTU KAPITALNEGO POMIESZCZEŃ ŚRODKOWEGO TRAKTU W BUDYNKU DS–2 POLITECHNIKI GDAŃSKIEJ
Inwestor: Politechnika Gdańska
ul. Narutowicza 11/12, 80–233 Gdańsk

BIURO INŻYNIERSKIE
ANNA GONTARZ–BAGIŃSKA
80–299 Nowy Świat, ul. Nad Jeziorem 13

opracował:	autor: