


Nadproże stalowe N1 35szt.

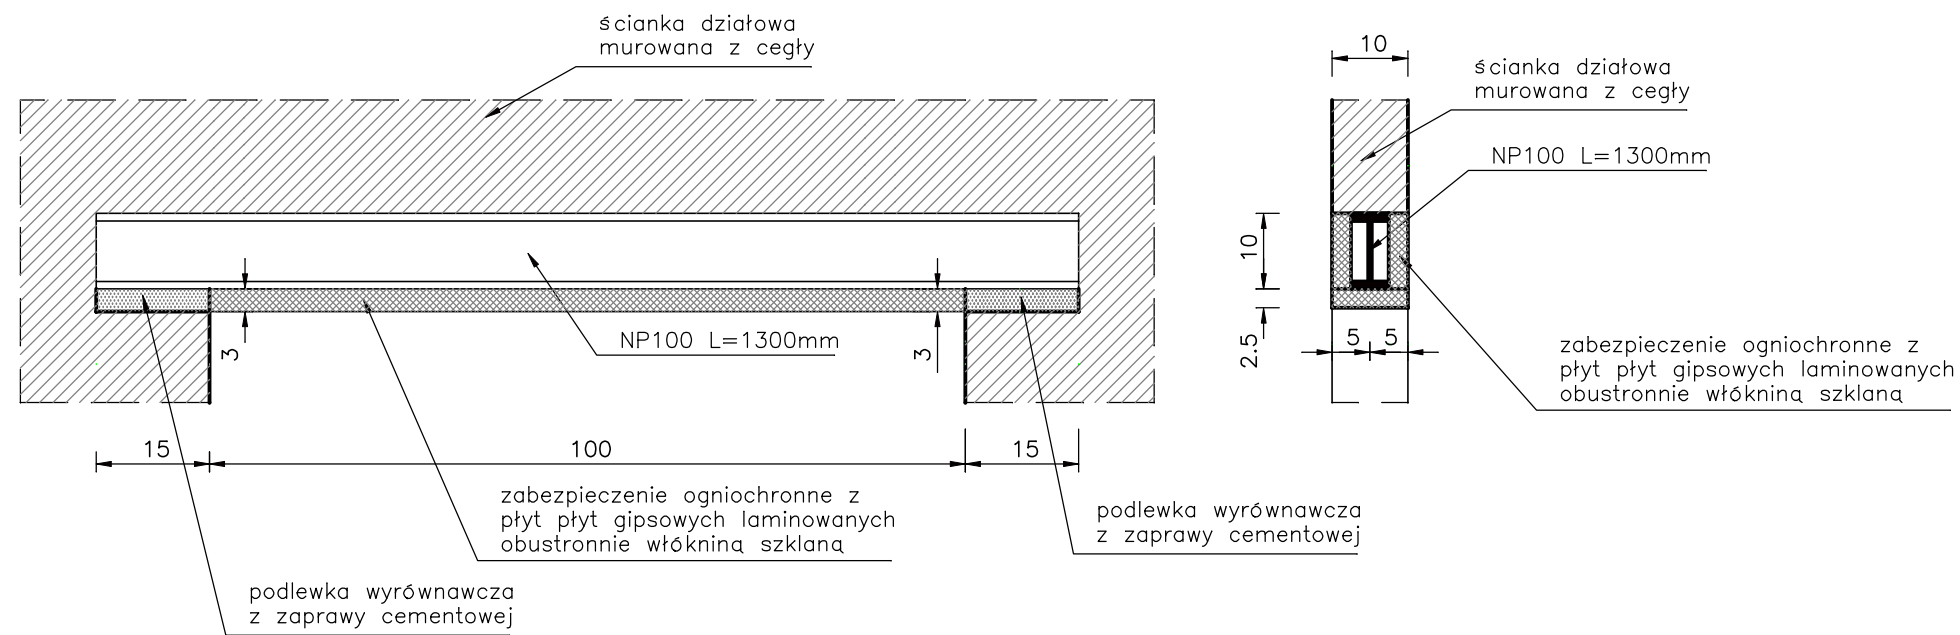

Rys. Nr 12	08-2009
NADPROŻE STALOWE	
N1	
skala	1:10
ARCHITEKTURA+KONSTRUKCJA	
PROJEKT REMONTU KAPITALNEGO POMIESZCZEŃ ŚRODKOWEGO TRAKTU W BUDYNKU DS-2 POLITECHNIKI GDAŃSKIEJ Inwestor: Politechnika Gdańska ul. Narutowicza 11/12, 80-233 Gdańsk	
BIURO INŻYNIERSKIE ANNA GONTARZ-BAGIŃSKA 80-299 Nowy Świat, ul. Nad Jeziorem 13	
opracował:	autor: