


D5 nr 2 Kondygnacja powtarzalna nr 1 (od 1 do X)

Załącznik nr 3

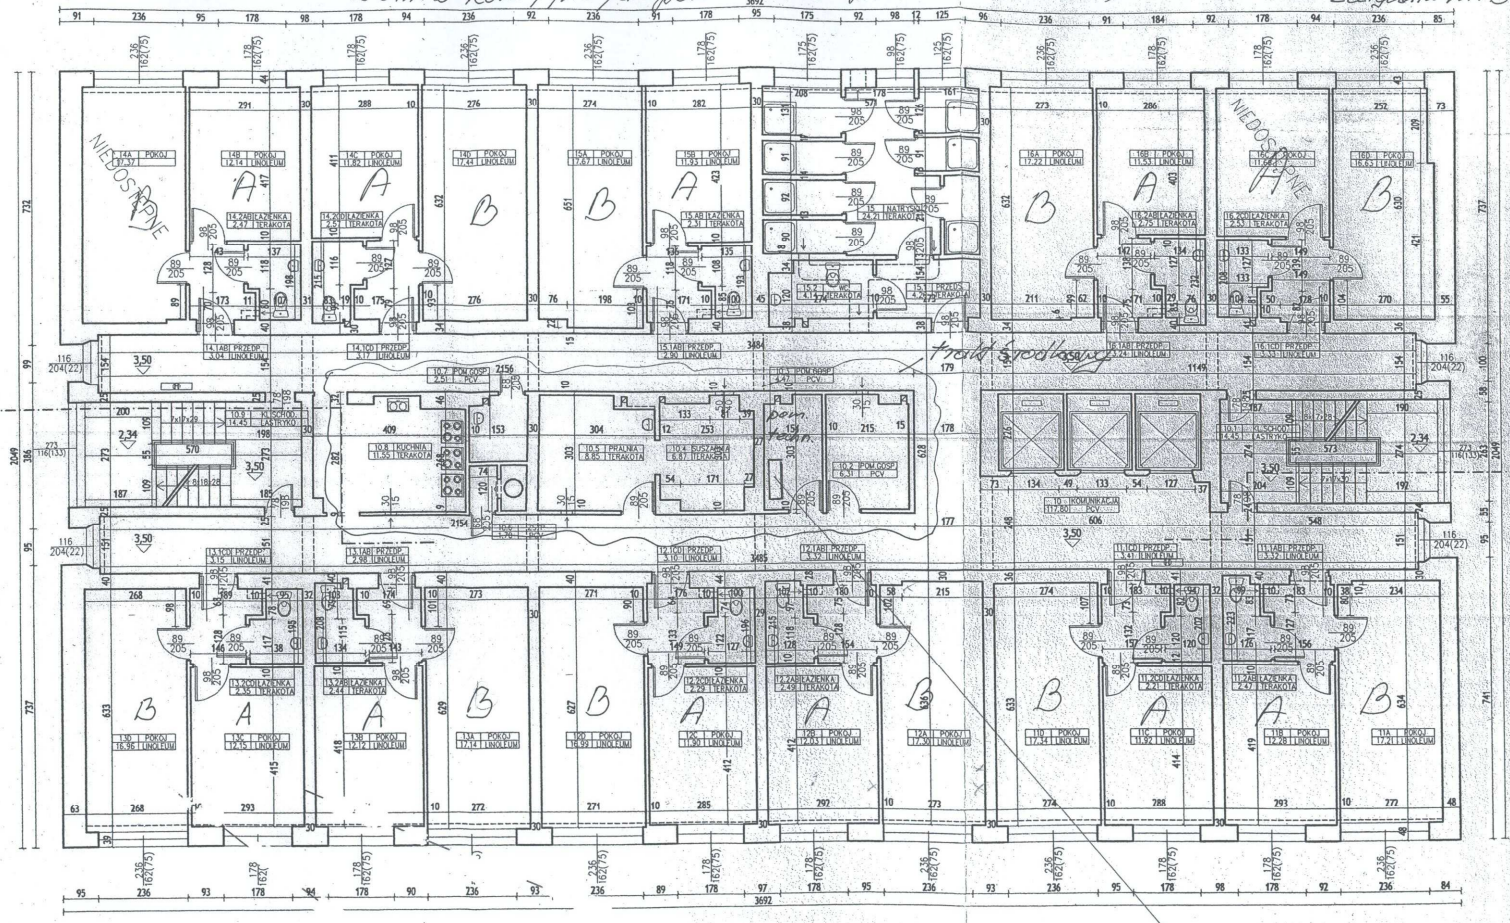

Arch. dystryb. GAD I piętro
PPD 1 IX piętro
PAD 2 III piętro