Odkrywki. 1:20

I - I - przekrój
"2" - ściana podokienna
"3" - przestrzeń nadsufitowa

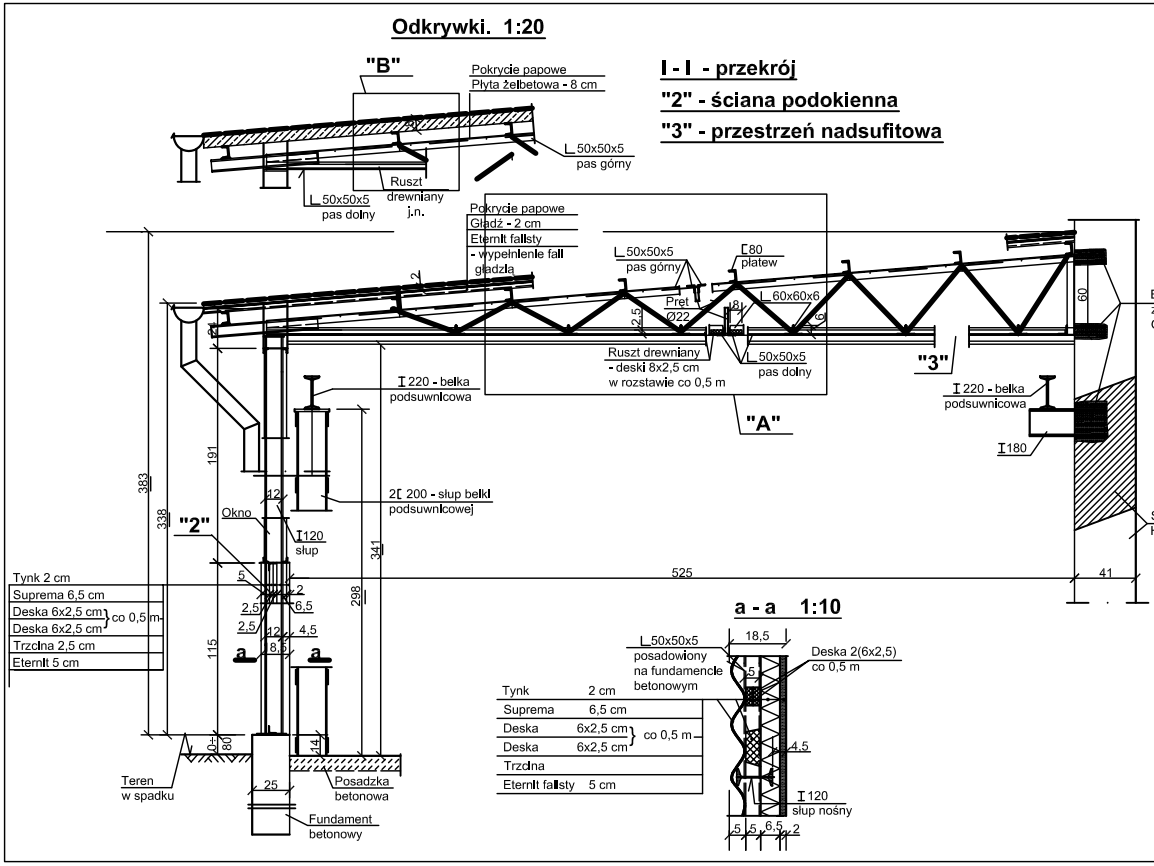

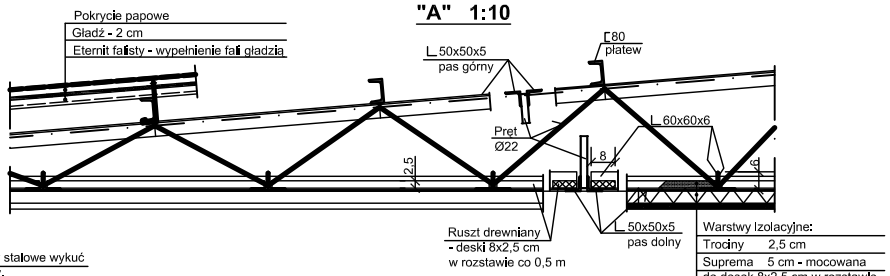

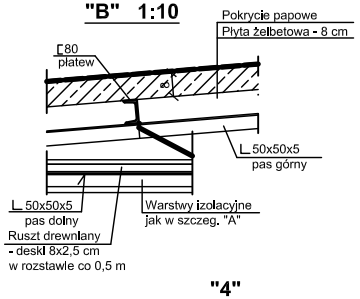

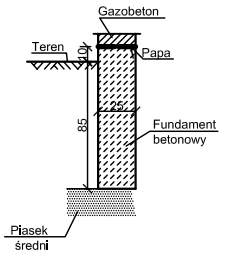

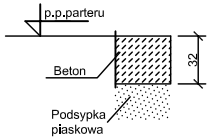

Usytuowanie przekroju **I-I** odkrywek "1", "2", "3", "4" - rys. nr 1.

USŁUGI w BUDOWNICTWIE Gdańsk 0/661-84-64-68	Inwestor: Politechnika Gdańska, Gdańsk, ul. G. Narutowicza 11/12.		
	Inwestycja: Projekt rozbiórki przybudówki budynku Hydromechaniki na terenie Politechniki Gdańskiej j.w.		
Nazwa rysunku: **Przekrój I-I. Odkrywki: "1", "2", "3", "4". - stan istniejący**			Skala: 1:20,/10
Opracował: *inż. Marian Adamek* upr. konstr. - budowl. GT-III-630/24/75		Podpis:	Data: 10/2009
Współpraca: *inż. Leokadia Kołłątaj* upr. konstr. - budowl. 2359/GD/86		Podpis:	Nr rys: **2**