DETAL B
UZUPEŁNIENIE KRZESEŁEK
SKALA 1:5

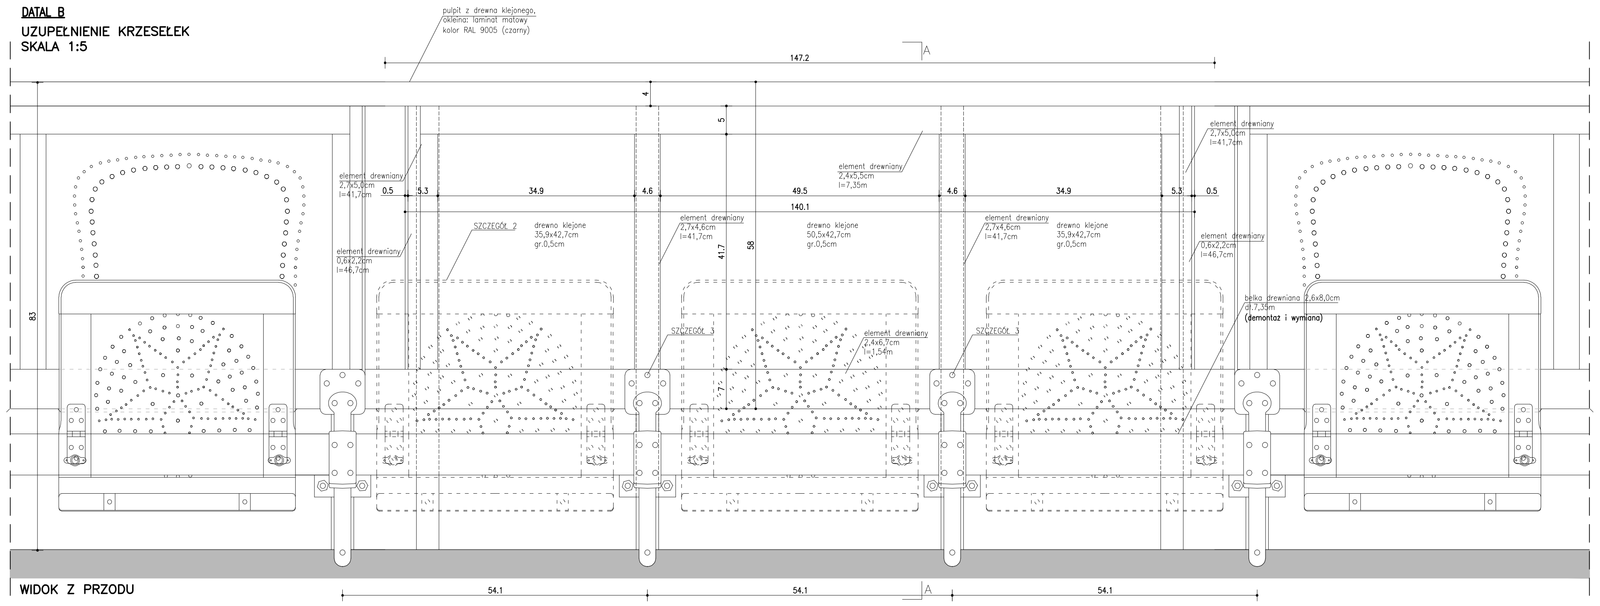

WIDOK Z PRZODU

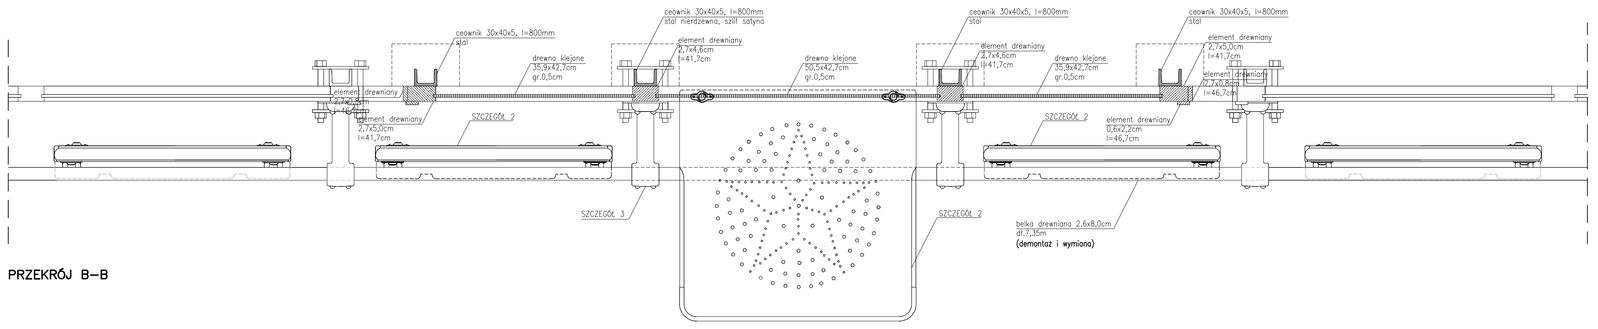

PRZEKRÓJ B–B

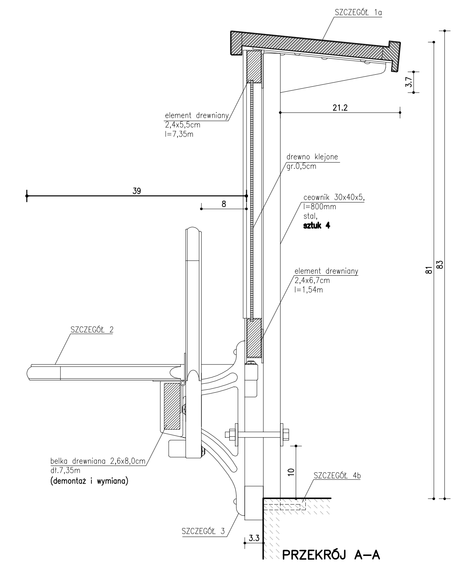

PRZEKRÓJ A–A

SZCZEGÓŁ 4b
MOCOWANIE CEOWNIKA 1:2
RZUT

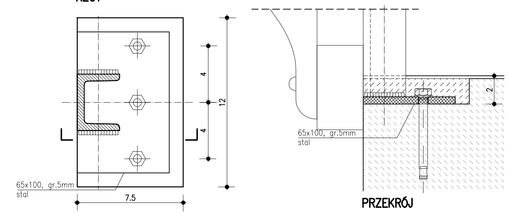

PRZEKRÓJ

SZCZEGÓŁ 1a
PULPIT 1:2

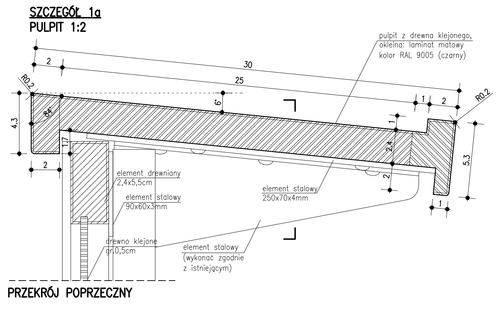

PRZEKRÓJ POPRZECZNY

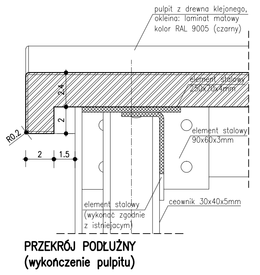

PRZEKRÓJ PODŁUŻNY
(wykończenie pulpitu)

SZCZEGÓŁ 2
DREWNIANE SIEDZISKO 1:2
sztuk– 3

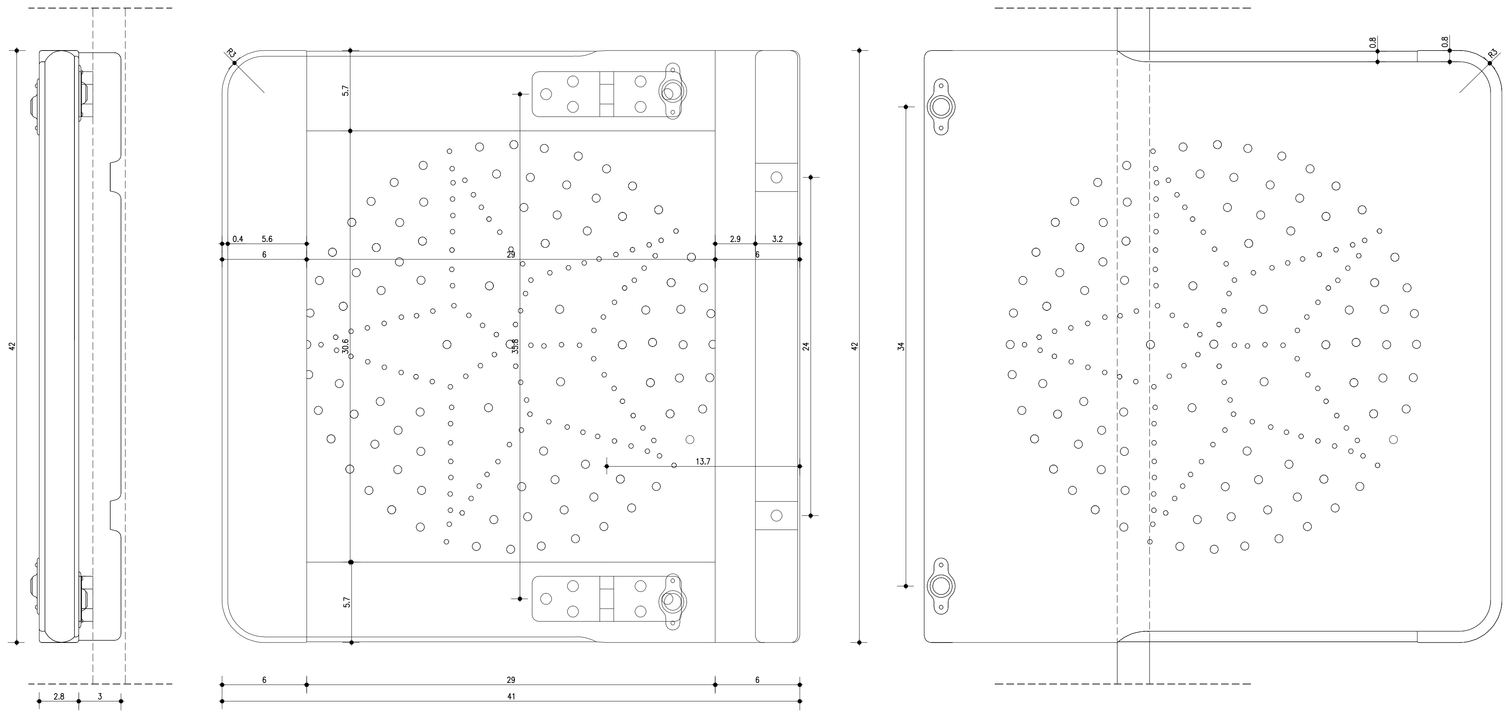

SZCZEGÓŁ 3
ŻELIWNE MOCOWANIE SIEDZISKA 1:2
sztuk– 2
(wymiary w milimetrach)

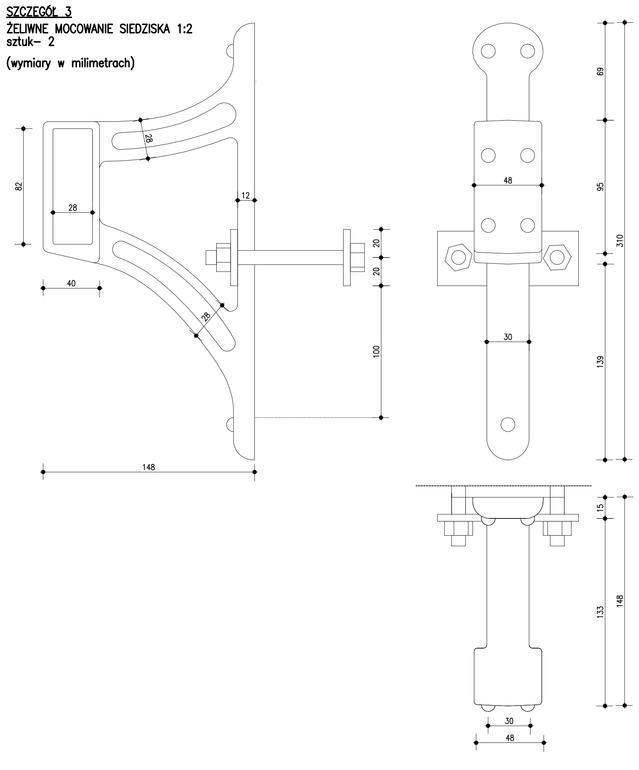

UWAGI:

–konserwacja wszystkich historycznych elementów istniejących,
–wszystkie wymiary sprowdzić i na budowie,
–wysokość zapleców zweryfikować na budowie,
–wymiary podano w centymetrach,
–wymiary powtarzają układ historyczny (na podstawie inwentaryzacji), wymagają weryfikacji w trakcie prac remontowych,
–wszystkie nowe elementy stalowe wykonać zgodnie z istniejącymi, malować farbą wykończeniową do stali kolor RAL 9011,
–mocowanie żeliwne– odzyskać z demontażu bocznych siedzisk,
–wykonanie drewnianych siedzisk – zgodnie z wymiarami historycznych,
–w celu uzupełnienia siedzisk demontaż i wymiana belki drewnianej,
–elementy wykonane z drewna klejonego, pokryte lakierobejcą do drewna, kolor: orzech, odcień i laserunek uzgodnić z nadzorem autorskim,
–oklein pulpitów: laminat matowy w kolorze czarnym (RAL 9005), grubości 1,2–1,8mm, o odporności na ścieranie: IP większe lub równe 150, A większe lub równe 350,
–rodzaj kotew do mocowania w posadzce: HILTI HIT HY150 MAX + pręt kotwowy HIT–V MB, o efektywnej głębokości kotwienia minimum 90mm.

rewizja nr	data	projektant	podpis

INWESTOR:
POLITECHNIKA GDAŃSKA
WYDZIAŁ ELEKTROTECHNIKI I AUTOMATYKI

PROJEKT
SALA AUDYTORYJNA E–41
WYDZIAŁU ELEKTROTECHNIKI I AUTOMATYKI

TEN RYSUNEK OBJĘTY JEST PRAWAMI AUTORSKIMI FIRMY WARSZTAT ARCHITEKTURY
NIE MOŻE BYĆ UŻYWANY ORAZ REPRODUKOWANY W CZĘŚCI LUB CAŁOŚCI BEZ PISEMNEJ ZGODY

WSZYSTKIE INFORMACJE OTRZYMANE DROGĄ ELEKTRONICZNĄ WAŻNE SĄ WYŁĄCZNIE WRAZ Z ODPOWIEDNIM WYDRUKIEM I PODPISEM

WARSZTAT ARCHITEKTURY
PRACOWNIA AUTORSKA
81-844 SOPOT, ul. Aleja Niepodległości 697/1, tel./fax 0501-40-500, www.wapa.pl, pracownia@wapa.pl

GŁÓWNI PROJEKTANCI
dr inż. arch. KRZYSZTOF KOŻUCHOWSKI
upr. bud. nr 3894/GD/89
dr inż. arch. ANDRZEJ PRUSIEWICZ
upr. bud. nr ZGP–III–630/319/79

PROJEKTANT
mgr inż. arch. MARIA STANKIEWICZ
mgr inż. arch. AGATA SZYMAŃSKA

SPRAWDZAJĄCY
mgr inż. arch. ROMAN DURKIEWICZ
Upr. bud. nr 5800/GD/94

NAZWA PROJEKTU
SALA AUDYTORYJNA E–41
–MODERNIZACJA

BRANŻA	FAZA
ARCHITEKTURA	PW

RYSUNEK
DETAL B
UZUPEŁNIENIE SIEDZISK

SKALA	NR RYSUNKU
1:5, 1:2	17
DATA	
31.03.2010	

NAZWA PLIKU
PW_sala E41_detale_siedziska