DETAL D
NOWY PULPIT
SKALA 1:5

WIDOK Z BOKU

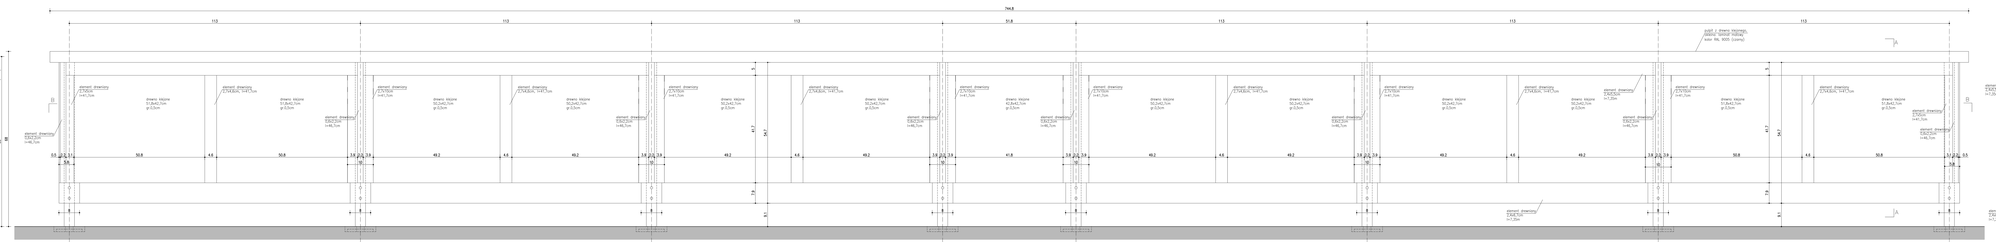

WIDOK Z PRZODU

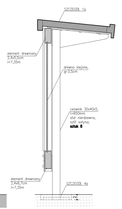

PRZEKRÓJ A–A

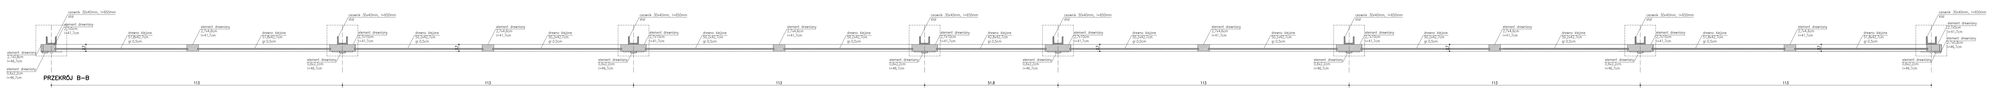

PRZEKRÓJ B–B

PULPIT

UWAGI:

- wszystkie nowe elementy stalowe wykonać zgodnie z obowiązującą, możliwość farby wykończeniowej do stali (RAL 7016 mat)
- wszystkie wymiary sprawdzić na budowie,
- wymiary podane w centymetrach,
- wymiary powtórzone ukośnie kreskowane (na podstawie dwóch kresek),
- elementy wykonane z drewna litego, pokryte lakierobejcą do drewna, kolor orzech, odcień i ewentualne ujednolić z rodzajem oskórdzenia,
- elementy stalowe malować farbą matową w kolorze czarnym (RAL 9005), grubości 1,2–1,8mm,
- z odpowiednio na szerokość 8" wpięcie lub rlewa 150, a wpięcie lub rlewa 200,
- wszystkie kable do mocowania w paszybie (KLS HT H1150 MAX 1,5mm) kable o HT MIL z wielpiemej (dążnosci kolekcja minimum 50km.

REWIZJA nr	data	przedmiot	podpis

ZAMAWIAJĄCY:
POLITECHNIKA GDAŃSKA
WYDZIAŁ ELEKTROTECHNIKI I AUTOMATYKI

PROJEKT:
SALA AUDYTORYJNA E–41
WYDZIAŁU ELEKTROTECHNIKI I AUTOMATYKI

TEN RYSUNEK OBJĘTY JEST PRAWAMI AUTORSKIMI FIRMY: WARSZTAT ARCHITEKTURY
NIE MOŻE BYĆ UŻYWANY ORAZ REPRODUKOWANY W CZĘŚCI LUB CAŁOŚCI BEZ ZGODY AUTORÓW

WSZYSTKIE INFORMACJE STRZEŻONE ORDZIA ELEKTRONICZNĄ, WAŻNE DA WYKLEJONE WRAZ Z ODPOWIEDNIM WYDRUKIEM I PODPISEM

WARSZTAT ARCHITEKTURY
PRACOWNIA AUTORSKA
ul. Kołobrzeska 1 m.3 80-803 Gdańsk tel. 058 341 00 00 fax. 058 341 00 01

ZESPÓŁ PROJECTOWY:
dr inż. arch. KRZYSZTOF KOŚCIŃSKI
nr. bud. nr. ZDP-VI-4/92/PA/PK
dr inż. arch. ANNA BIELICKA
nr. bud. nr. ZDP-VI-4/92/PA/PK
dr inż. arch. MARCIN PROSIEWICZ
nr. bud. nr. ZDP-VI-4/92/PA/PK

PROJEKTANT:
mgr inż. arch. MARTA STANKIEWICZ
mgr inż. arch. AGATA SZYMAŃSKA

SPRAWDZAJĄCY:
mgr inż. arch. ROMAN DUREWICZ
nr. uprawnień 0020/DG/90

NAZWA PROJEKTU:
SALA AUDYTORYJNA E–41
–MODERNIZACJA

BRANŻA:	FAZA:
ARCHITEKTURA	P-W

RYSUNEK:
DETAL D
NOWY PULPIT

SKALA:	NR RYSUNKU:
1:5, 1:2	19

DATA: 31.03.2010

NAZWA PLIKU: PW_sala E41_detale_siedziska

SZCZEGÓŁ 1a
PULPIT 1:2

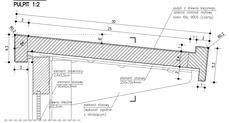

PRZEKRÓJ POPRZECZNY

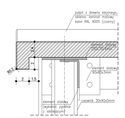

PRZEKRÓJ PODŁUŻNY
(wykończenie pulpitu)

SZCZEGÓŁ 4a
MOCOWANIE CEMINIKA 1:2
RZUT

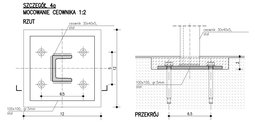

PRZEKRÓJ