OKNO szt.8

SKALA 1:20

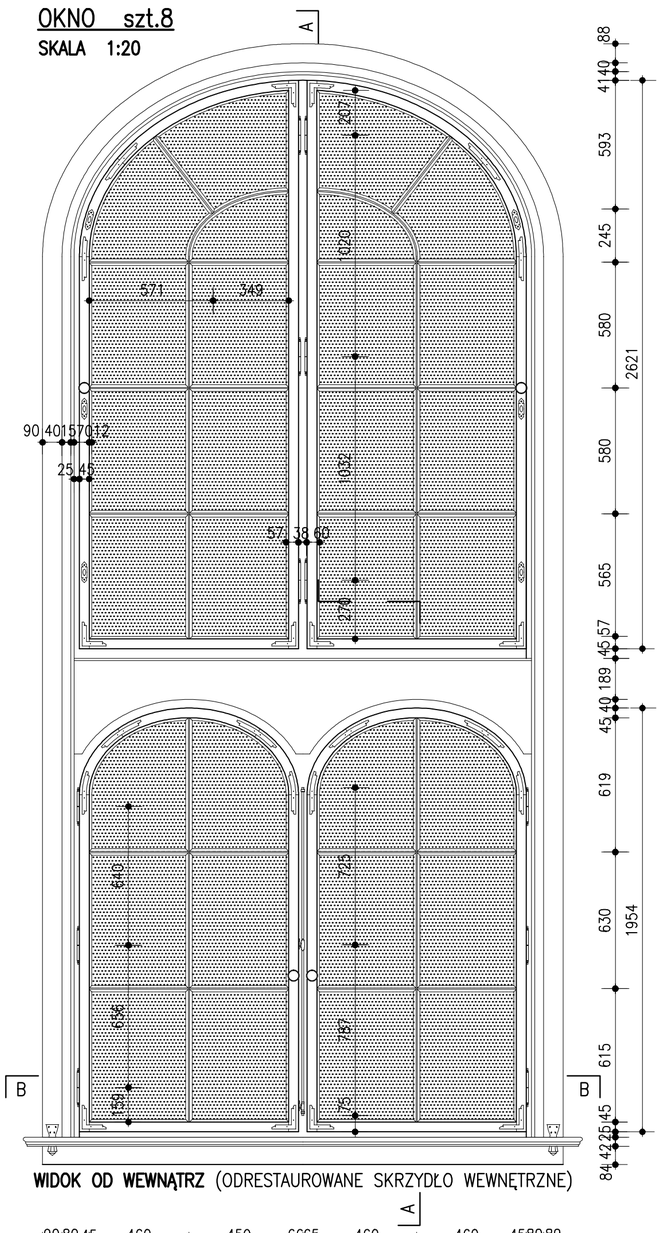

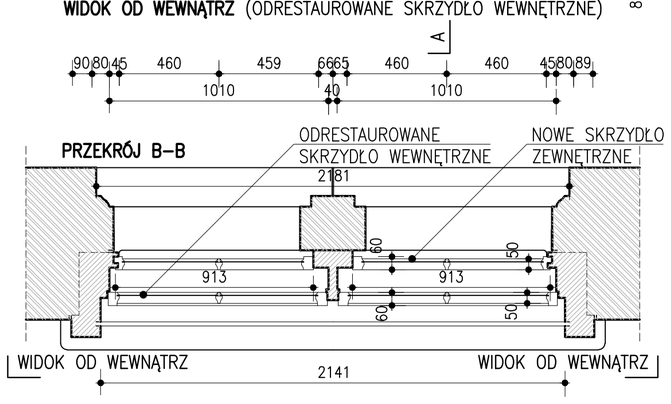

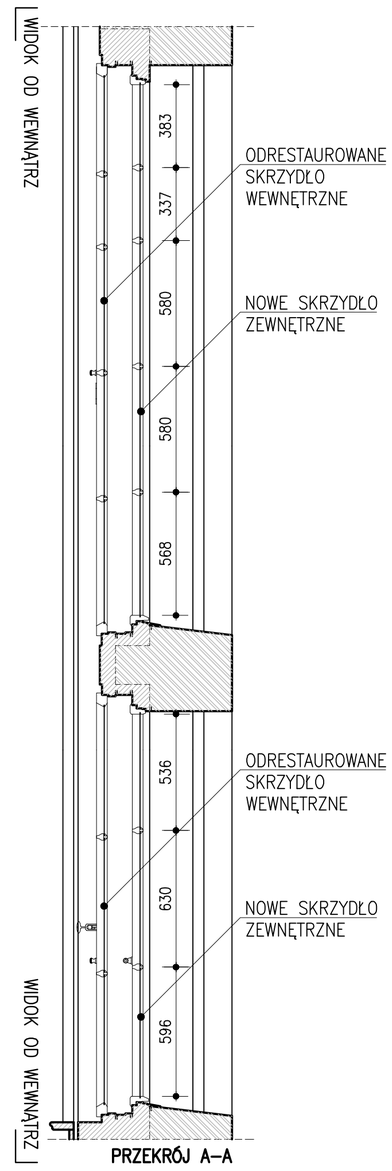

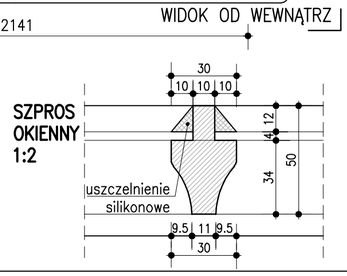

RENOWACJA OKNA:

–odrestaurowanie ościeżnic

–wykonanie drobnych napraw elementów lub wymiana uszkodzonych

–odrestaurowanie skrzydła wewnętrznego
–szklenie okien skrzydła wewnętrznego szkłem przeziernym typu FLOAT, gr.4mm
–osadzenie szyb w ramach za pomocą uszczelnienia silikonowego

–wykonanie nowego skrzydła zewnętrznego, dopasowanego do istniejących ościeżnic, rodzaj drewna: dąb
–szklenie okien skrzydła zewnętrznego szkłem twardopowłokowym K Glass o współczynniku 1,7 (powłoka zwrócona do przestrzeni międzyszybowej) gr.4mm
–osadzenie szyb w ramach za pomocą uszczelnienia silikonowego

–wszystkie nowe elementy okuć wykonać zgodnie z istniejącymi

–wymiana drewnianych parapetów

UWAGI:

–wymiary stolarki okiennej podano w milimetrach (na podstawie inwentaryzacji),
–wymiary wszystkich elementów okna sprawdzić i zweryfikować na budowie,
–tafle szkła wyciąć po uprzednim wykonaniu szablonów,
–szprosy w skrzydłach okiennych – konstrukcyjne; zachować historyczny podział i kształt,
–kolorystyka okna wraz z elementami okuć wg rysunku nr 13,
–prace wykonać z dużą starannością i dbałością o detal.

rewizja nr	data	projektant	podpis

INWESTOR:
POLITECHNIKA GDAŃSKA
WYDZIAŁ ELEKTROTECHNIKI I AUTOMATYKI

PROJEKT
SALA AUDYTORYJNA E–41
WYDZIAŁU ELEKTROTECHNIKI I AUTOMATYKI

TEN RYSUNEK OBJĘTY JEST PRAWAMI AUTORSKIMI FIRMY WARSZTAT ARCHITEKTURY
NIE MOŻE BYĆ UŻYWANY ORAZ REPRODUKOWANY W CZĘŚCI LUB CAŁOŚCI BEZ PISEMNEJ ZGODY
WSZYSTKIE INFORMACJE OTRZYMANE DROGĄ ELEKTRONICZNĄ WAŻNE SĄ WYŁĄCZNIE WRAZ Z ODPOWIEDNIM WYDRUKIEM I PODPISEM

WARSZTAT ARCHITEKTURY
PRACOWNIA AUTORSKA
81-844 SOPOT, ul. Armii Krajowej 86/1; tel./fax 551-45-69; www.wapa.pl; pracownia@wapa.pl

GŁÓWNI PROJEKTANCI
dr inż. arch. KRZYSZTOF KOZŁOWSKI
upr. bud. nr 3894/GD/89
dr inż. arch. ANDRZEJ PRUSIEWICZ
upr. bud. nr ZGP–III–630/319/79

PROJEKTANT
mgr inż. arch. MARIA STANKIEWICZ
mgr inż. arch. AGATA SZYMAŃSKA

SPRAWDZAJĄCY
mgr inż. arch. ROMAN DURKIEWICZ
Upr. bud. nr 5800/GD/94

NAZWA PROJEKTU
SALA AUDYTORYJNA E–41
–MODERNIZACJA

BRANŻA: ARCHITEKTURA
FAZA: PW

RYSUNEK
RENOWACJA OKNA

SKALA: 1:20, 1:2
NR RYSUNKU: 25
DATA: 31.03.2010
NAZWA PLIKU: PW_sala E41_detale_okno