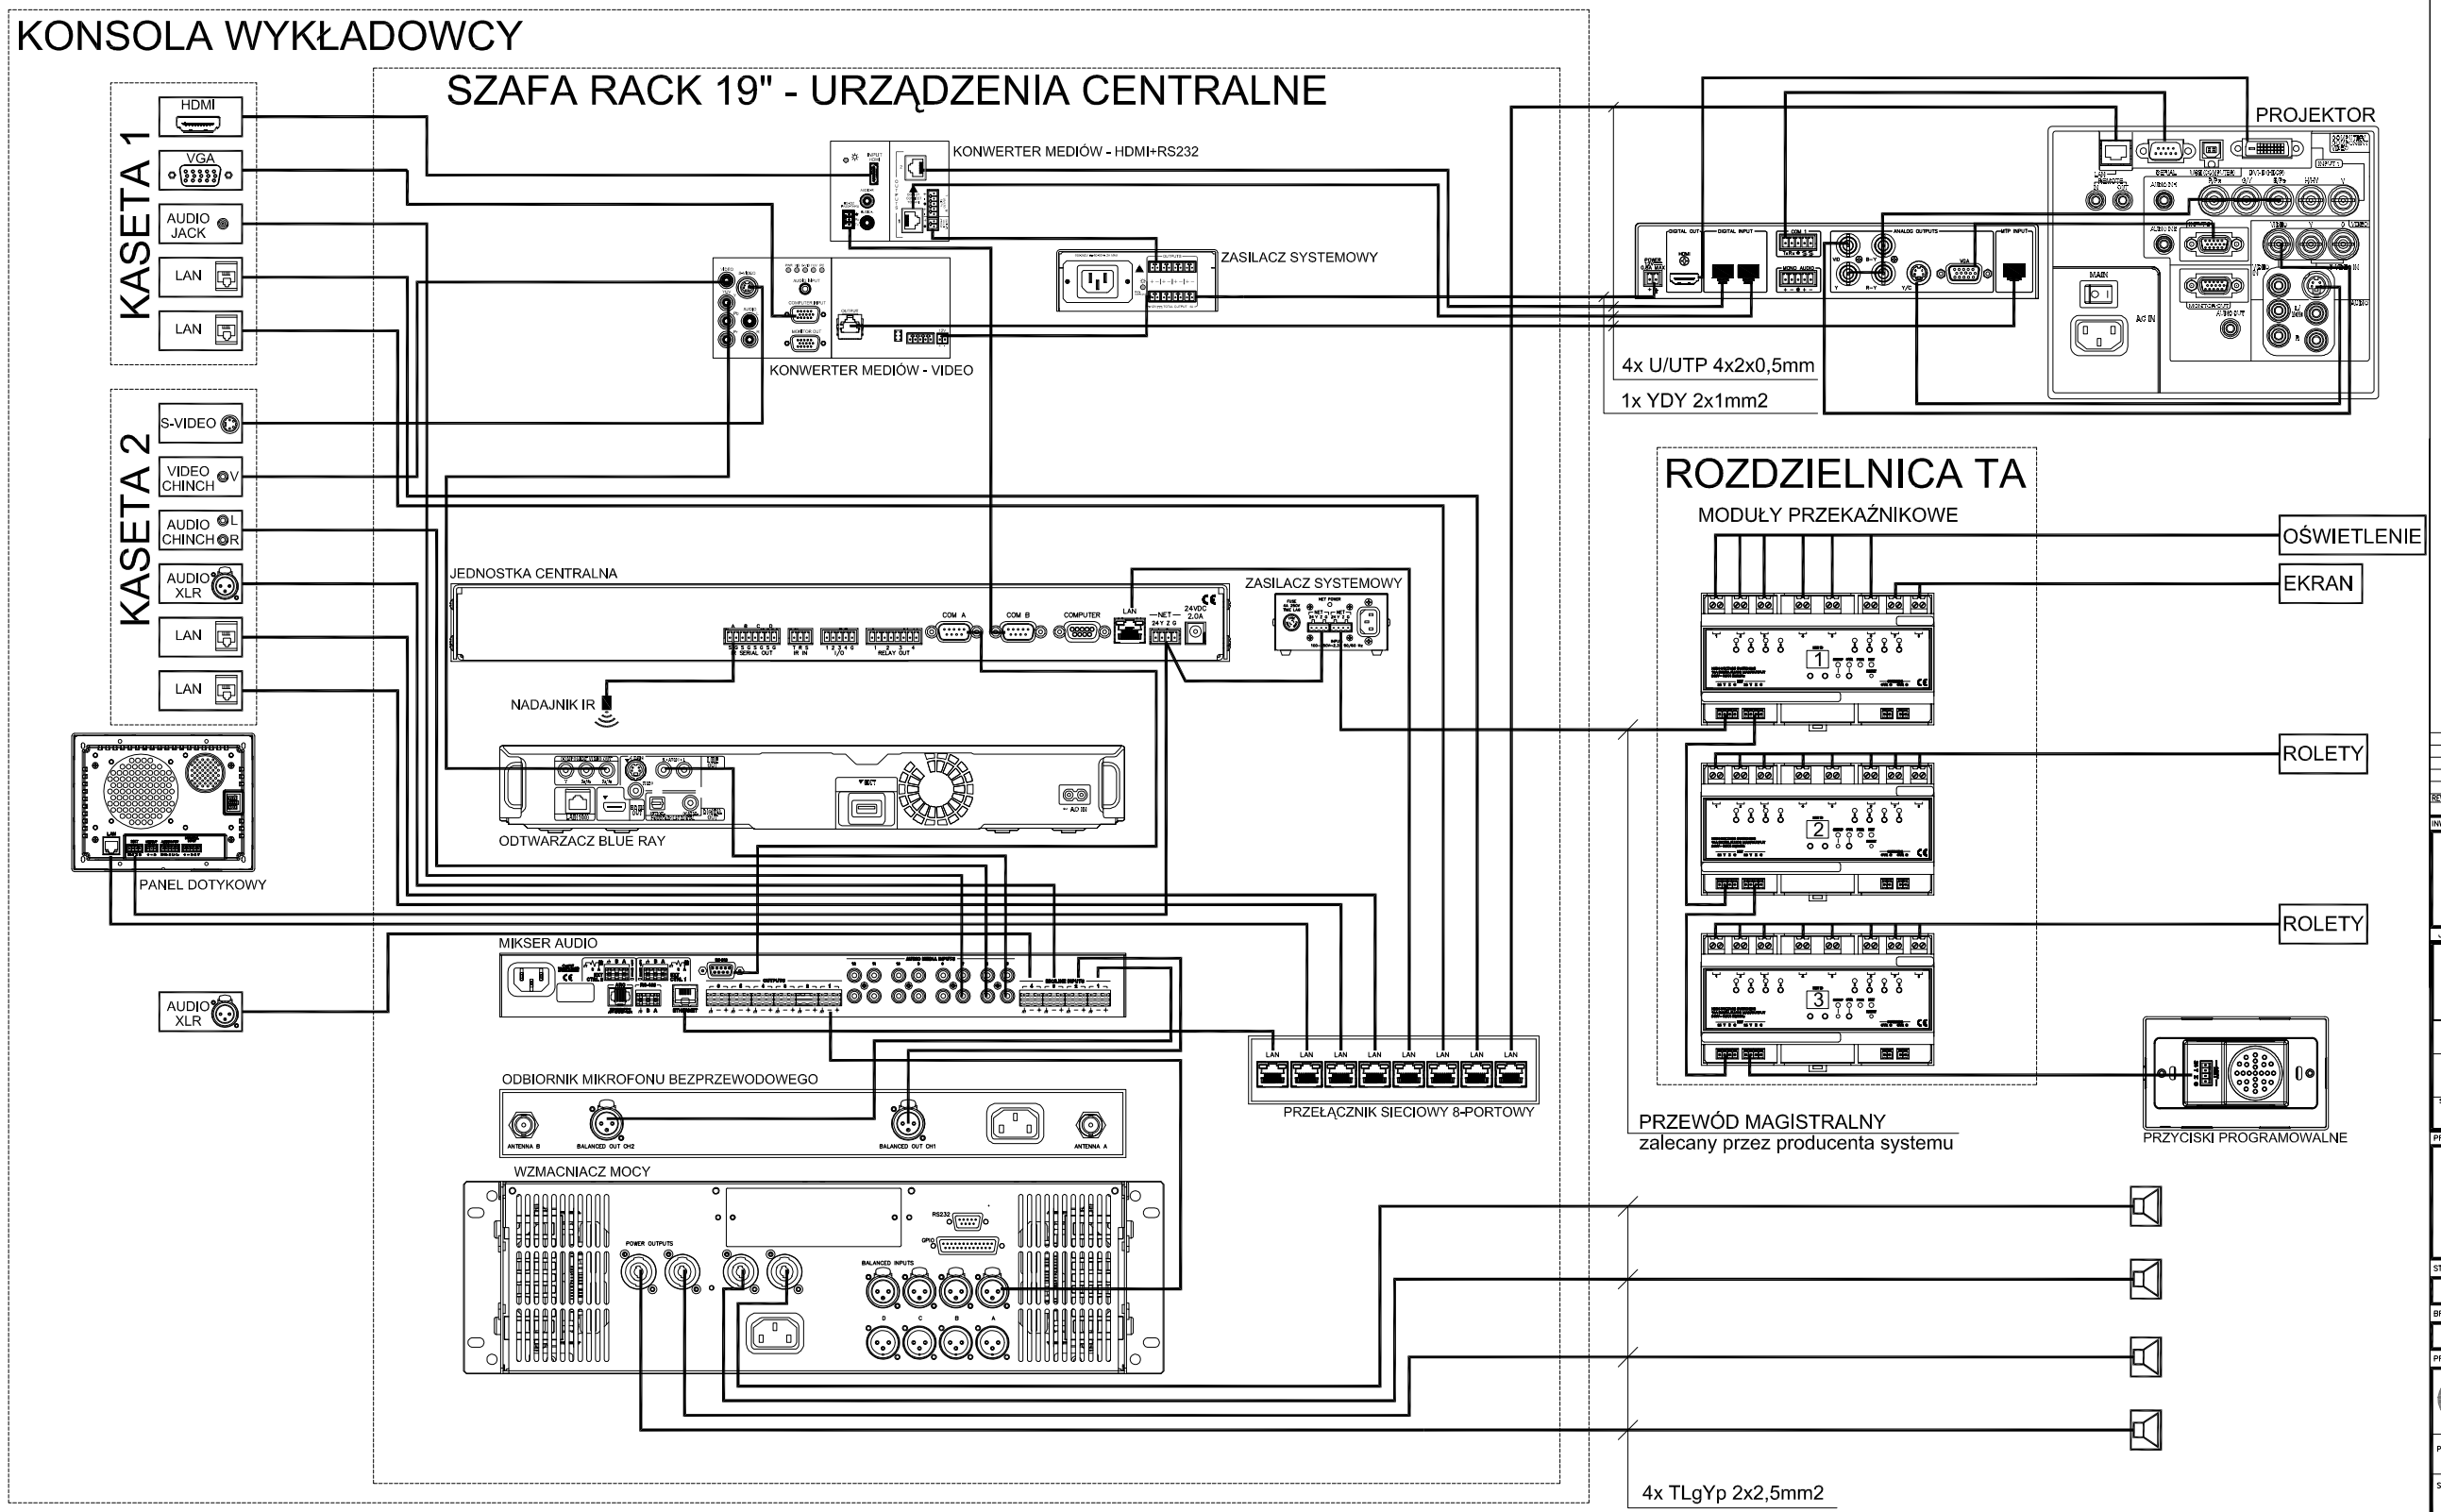

REW.	OPIS	DATA WYDANIA	RYSOWAŁ	SPRAWDZIŁ	SPRAWDZIŁ

REWIZJE

INWESTOR:

POLITECHNIKA GDAŃSKA
WYDZIAŁ ELEKTROTECHNIKI I AUTOMATYKI

JEDNOSTKA PROJEKTOWA

WARSZTAT ARCHITEKTURY
PRACOWNIA AUTORSKA
81-844 SOPOT, ul. Armii Krajowej 85/1; tel./fax 551-45-68; www.wapa.pl; pracownia@wapa.pl

GŁÓWNY PROJEKTANT:	dr inż. arch. KRZYSZTOF KOZŁOWSKI Upr. bud. nr 3894/GD/89
PROJEKTOWAŁ:	dr inż. arch. ANDRZEJ PRUSIEWICZ Upr. bud. nr 2GP – III 630/319/79; mgr inż. arch. AGATA SZYMAŃSKA; mgr inż. arch. MARTA STANKIEWICZ
SPRAWDZIŁ:	mgr inż. arch. ROMAN DURKIEWICZ Upr. bud. nr 5800/GD/94

PROJEKT:

SALA AUDYTORYJNA E-41
WYDZIAŁU ELEKTROTECHNIKI I AUTOMATYKI

STADIUM:

PROJEKT WYKONAWCZY

BRANŻA:

TELETECHNICZNA

PROJEKTANT:

CES Sp. z o.o.
ul. Grunwaldzka 303
80-314 Gdańsk
+48 (58) 554 29 53
+48 (58) 554 29 52
e-mail: ces@ces.gdo.pl

		NR UPRAWNIEŃ	PODPIS
PROJEKTOWAŁ:	inż. ANDRZEJ ADAMSKI	0744/97/U	
SPRAWDZIŁ:	mgr inż. RYSZARD ZIENKIEWICZ	0725/97/U	

TYTUŁ RYSUNKU:

INSTALACJE MULTIMEDIALNE AUDYTORIUM E41 SCHEMAT IDEOWY

NR PROJEKTU: CES-DT 024/09/W

NAZWA PLIKU: DATA POWSTANIA: IV.2010

NR RYSUNKU: CETT-U2000- REW.

SKALA:	RYSOWAŁ:	SPRAWDZIŁ:	SPRAWDZIŁ:
BRAK	KR	AA	RZ

STATUS RYSUNKU
A = BEZ KOMENTARZA
B = Z KOMENTARZEM
C = DO ZWROTU, Z KOMENTARZEM
D = REJECTED/ODRZUCONY

CTS FILE REF :

ACAD REF : X:\REF_ELL\E41_A1_WYK